

**POTENZIAMENTO ASSE DELLE
INDUSTRIE NORD-SUD**
Svincolo San Paolo - Galciana
FASE 2B2

OGGETTO:

Stato di progetto
- pubblica illuminazione

PROGETTO ESECUTIVO

PROGETTISTI:

Ing. Lorenzo Frasconi
Ing. Alessandro Adilardi
Ing. Edoardo Bardazzi
Ing. Francesco Sanzo
Sig. Marco Cecchi
Geom. Massimo Falcini
Geom. Chiara Melani
Geom. Enzo Sensi
Geom. Antonio Castiglia

TAV.

6

Data: Settembre 2011

Scale: Varie

© Copyright Comune di Prato - è vietata la riproduzione anche parziale del documento


Tipologia pali illuminazione pubblica di progetto
Scala 1:50

PALI SERIE 1109

Palo 1120.800.100
Lanterna Serie Star T01
altezza totale 810 cm
Scala 1:35

SERIES 1109 POSTS

Post 1120.800.100
Lantern Series Star T01
total height 810 cm
Scale 1:35

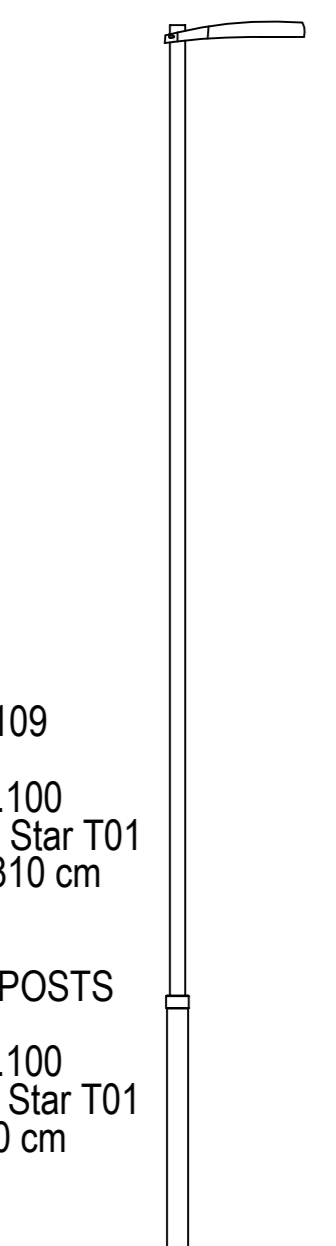


PALI SERIE 1109

Palo 1120.800.100
Lanterna Serie Star T01
altezza totale 810 cm
Scala 1:35

SERIES 1109 POSTS

Post 1120.800.100
Lantern Series Star T01
total height 810 cm
Scale 1:35

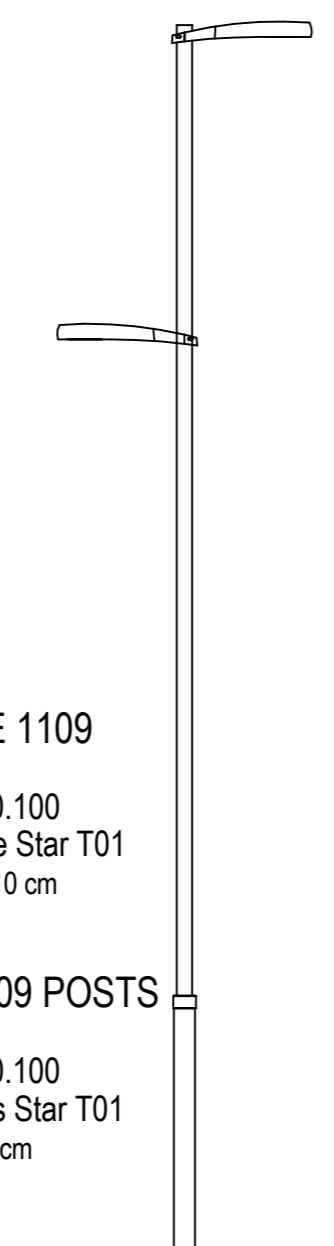

Planimetria illuminazione pubblica di progetto
Scala 1:1000

