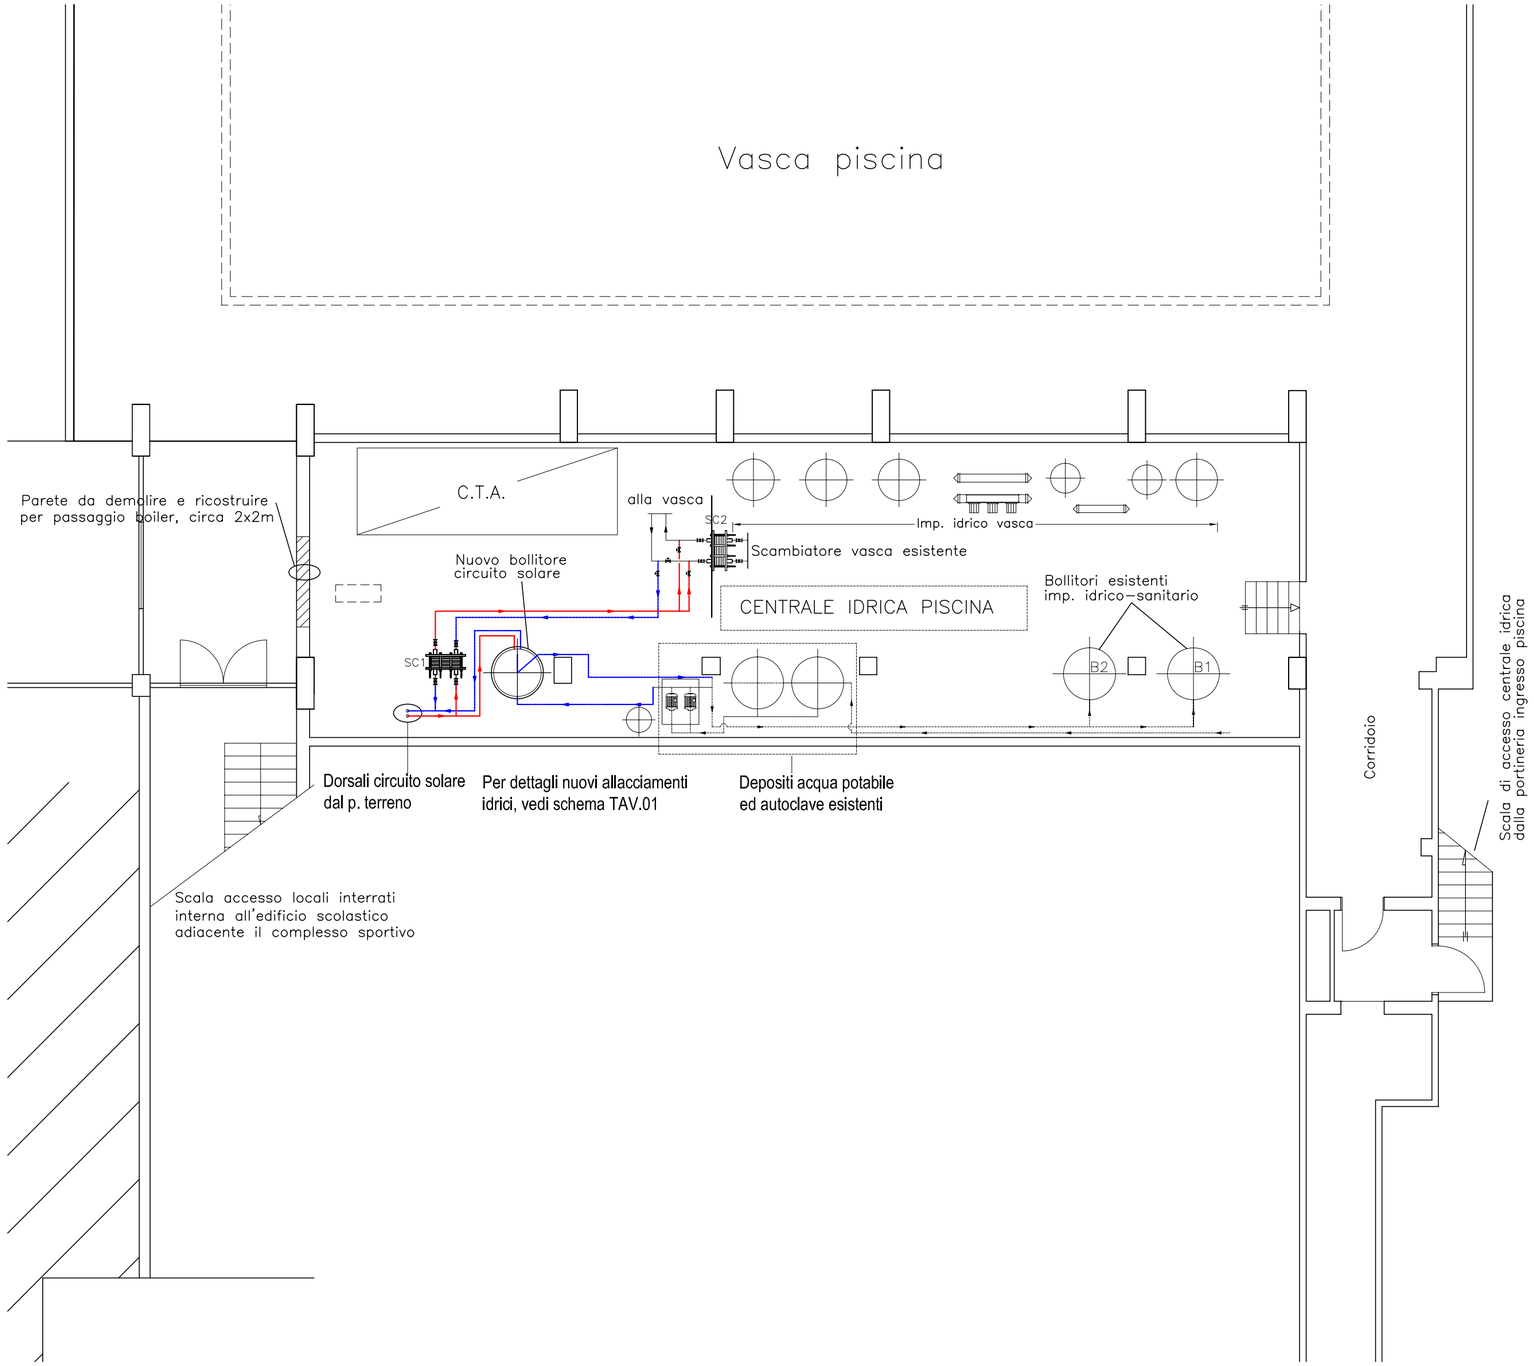

COMUNE DI PRATO

ASSESSORE ALLE POLITICHE ENERGETICHE	FILIPPO BERNOCCHI
SERVIZIO	MOBILITA', POLITICHE ENERGETICHE E GRANDI OPERE
DIRIGENTE DI SERVIZIO	Ing. Lorenzo FRASCONI
R.U.P.	Ing. Giovanni NERINI
CODICE FISCALE	84006890481
OGGETTO	PISCINA - PALESTRA "GESCAL" PROGETTO PER L'INSTALLAZIONE DI UN IMPIANTO SOLARE TERMICO
UBICAZIONE	VIA DELLE GARDENIE, 73
FASE	PROGETTO ESECUTIVO
TAVOLA 04	IMPIANTO SOLARE TERMICO PIANTA PIANO INTERRATO
PROGETTISTI (ciascuno per le proprie competenze)	
OPERE EDILI	
IMPIANTO SOLARE	Studio Tecnico - dott. ing. Dante DI CARLO V.le della Repubblica, 272 - Prato
COLLABORATORI	dott. ing. Michela MARTINI
SCALA	1:100
DATA	febbraio 2012

© Copyright Comune di Prato - vietata la riproduzione anche parziale