


Piano pubblicità

Scala 1 :1.200

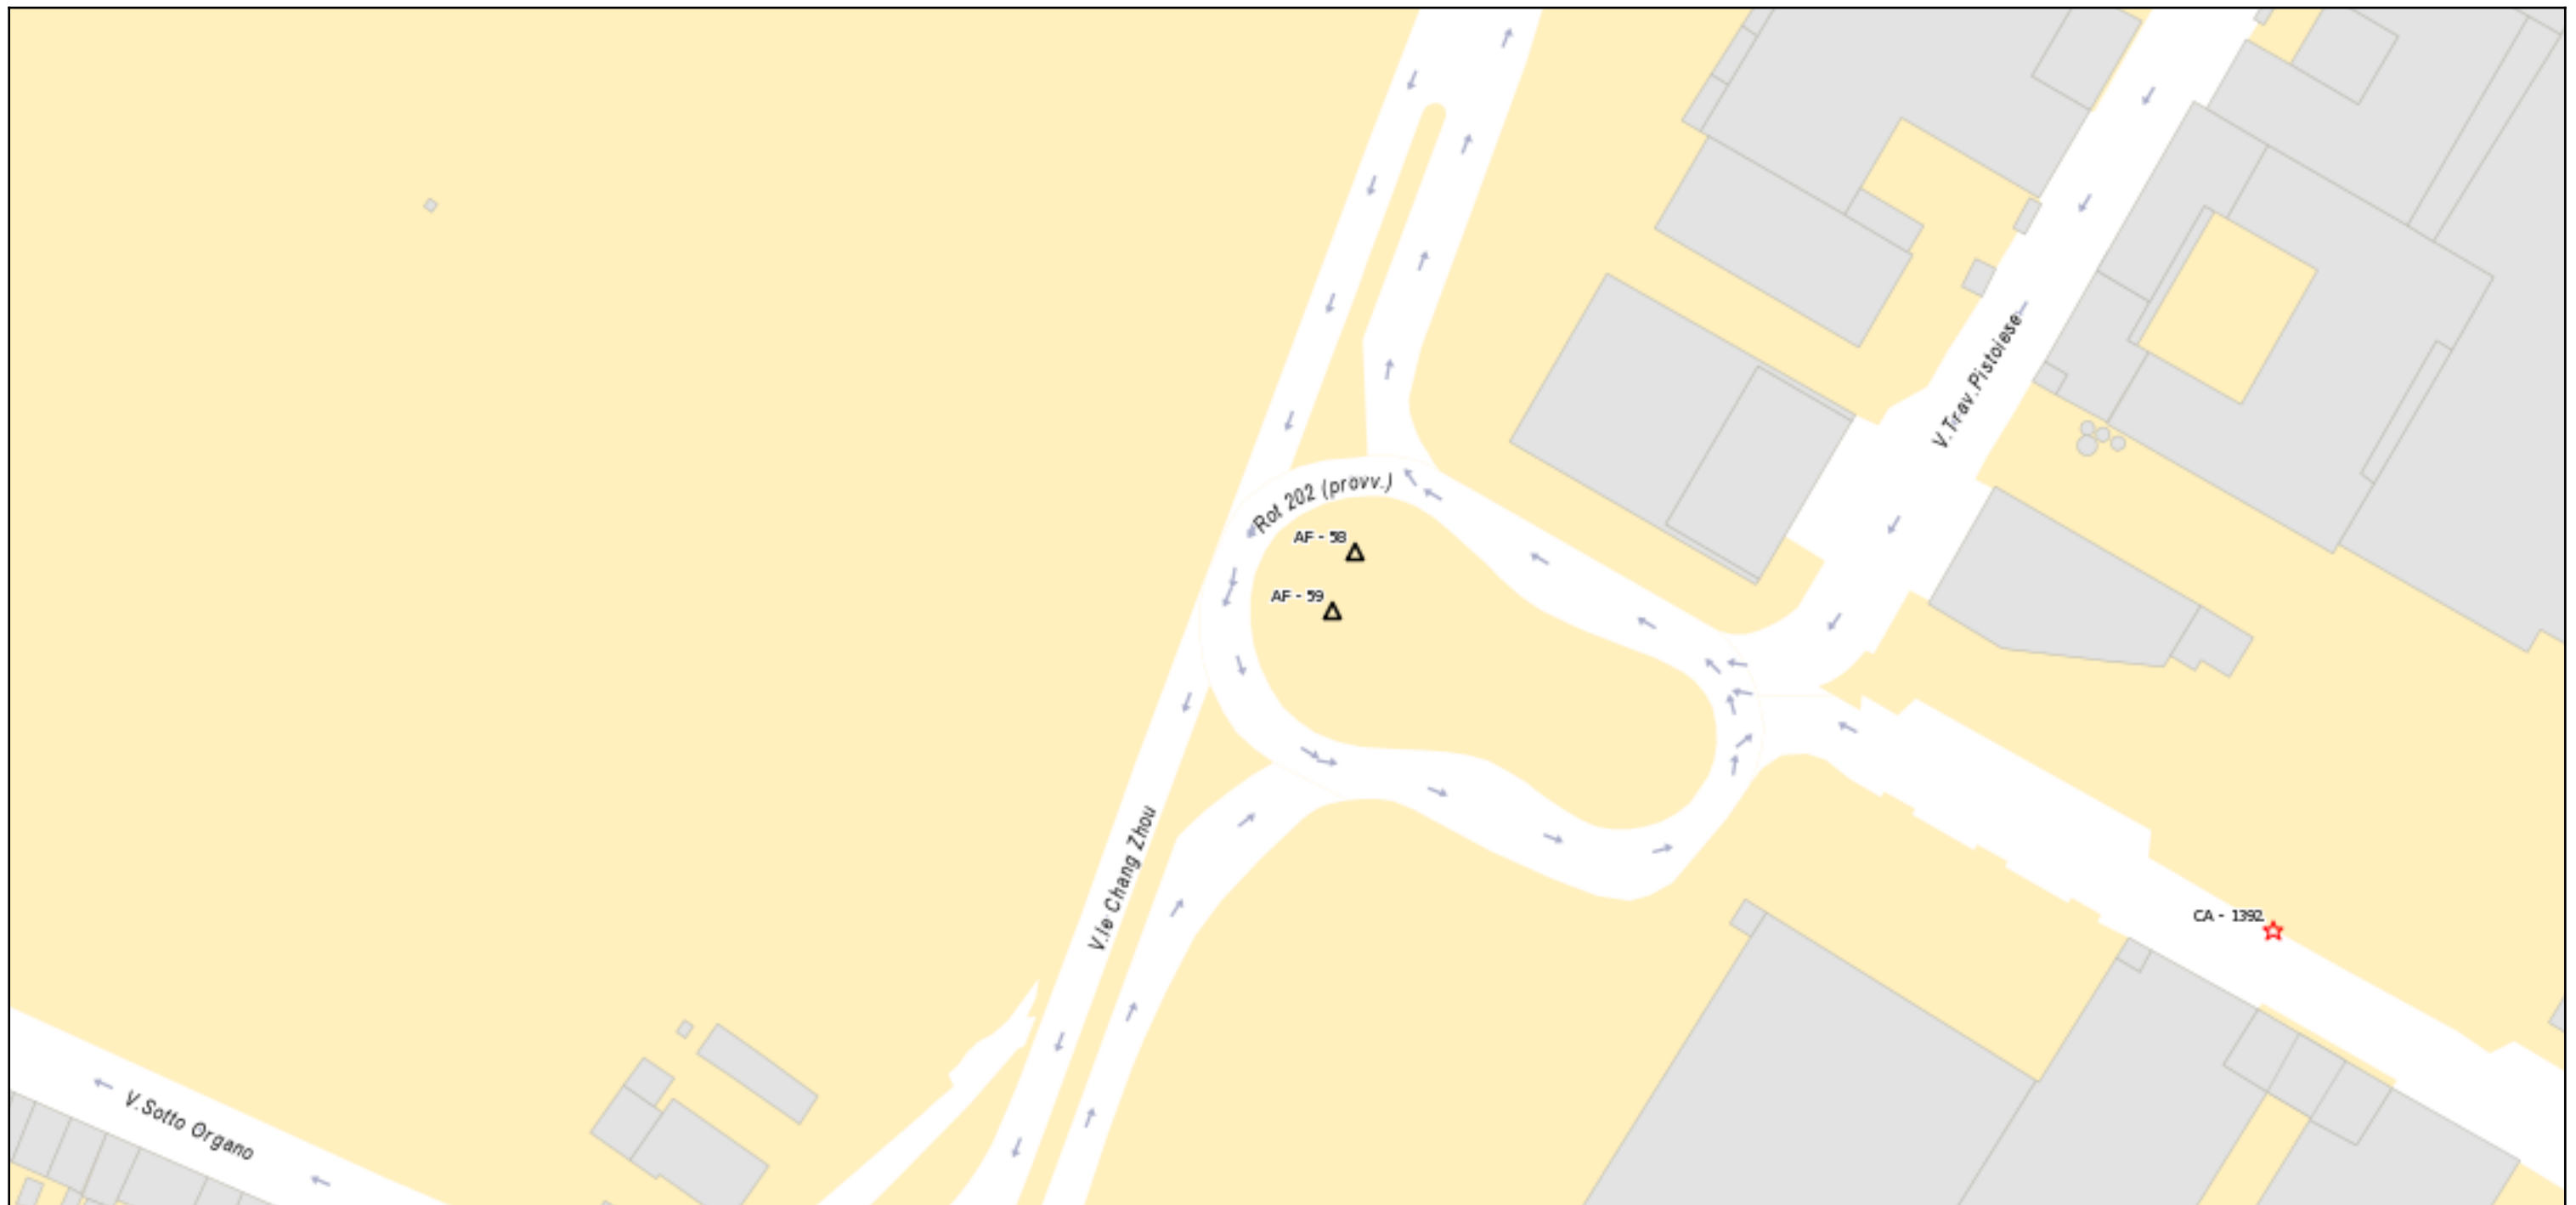

RIF. AF58 ZONA EX DECLASSATA VIALE CHANG ZHOU - IMPIANTO FORMATO SUPERICIE CM 600X300 - MONOFACCIALE - ESPOSIZIONE PARALLELA AL SENSO DI MARCIA (IN ANGOLO CON POSIZIONE AF59)

RIF. AF59 ZONA EX DECLASSATA VIALE CHANG ZHOU - IMPIANTO FORMATO SUPERICIE CM 600X300 - MONOFACCIALE - ESPOSIZIONE PARALLELA AL SENSO DI MARCIA (IN ANGOLO CON POSIZIONE AF58)