


Piano pubblicità

Scala 1 :900

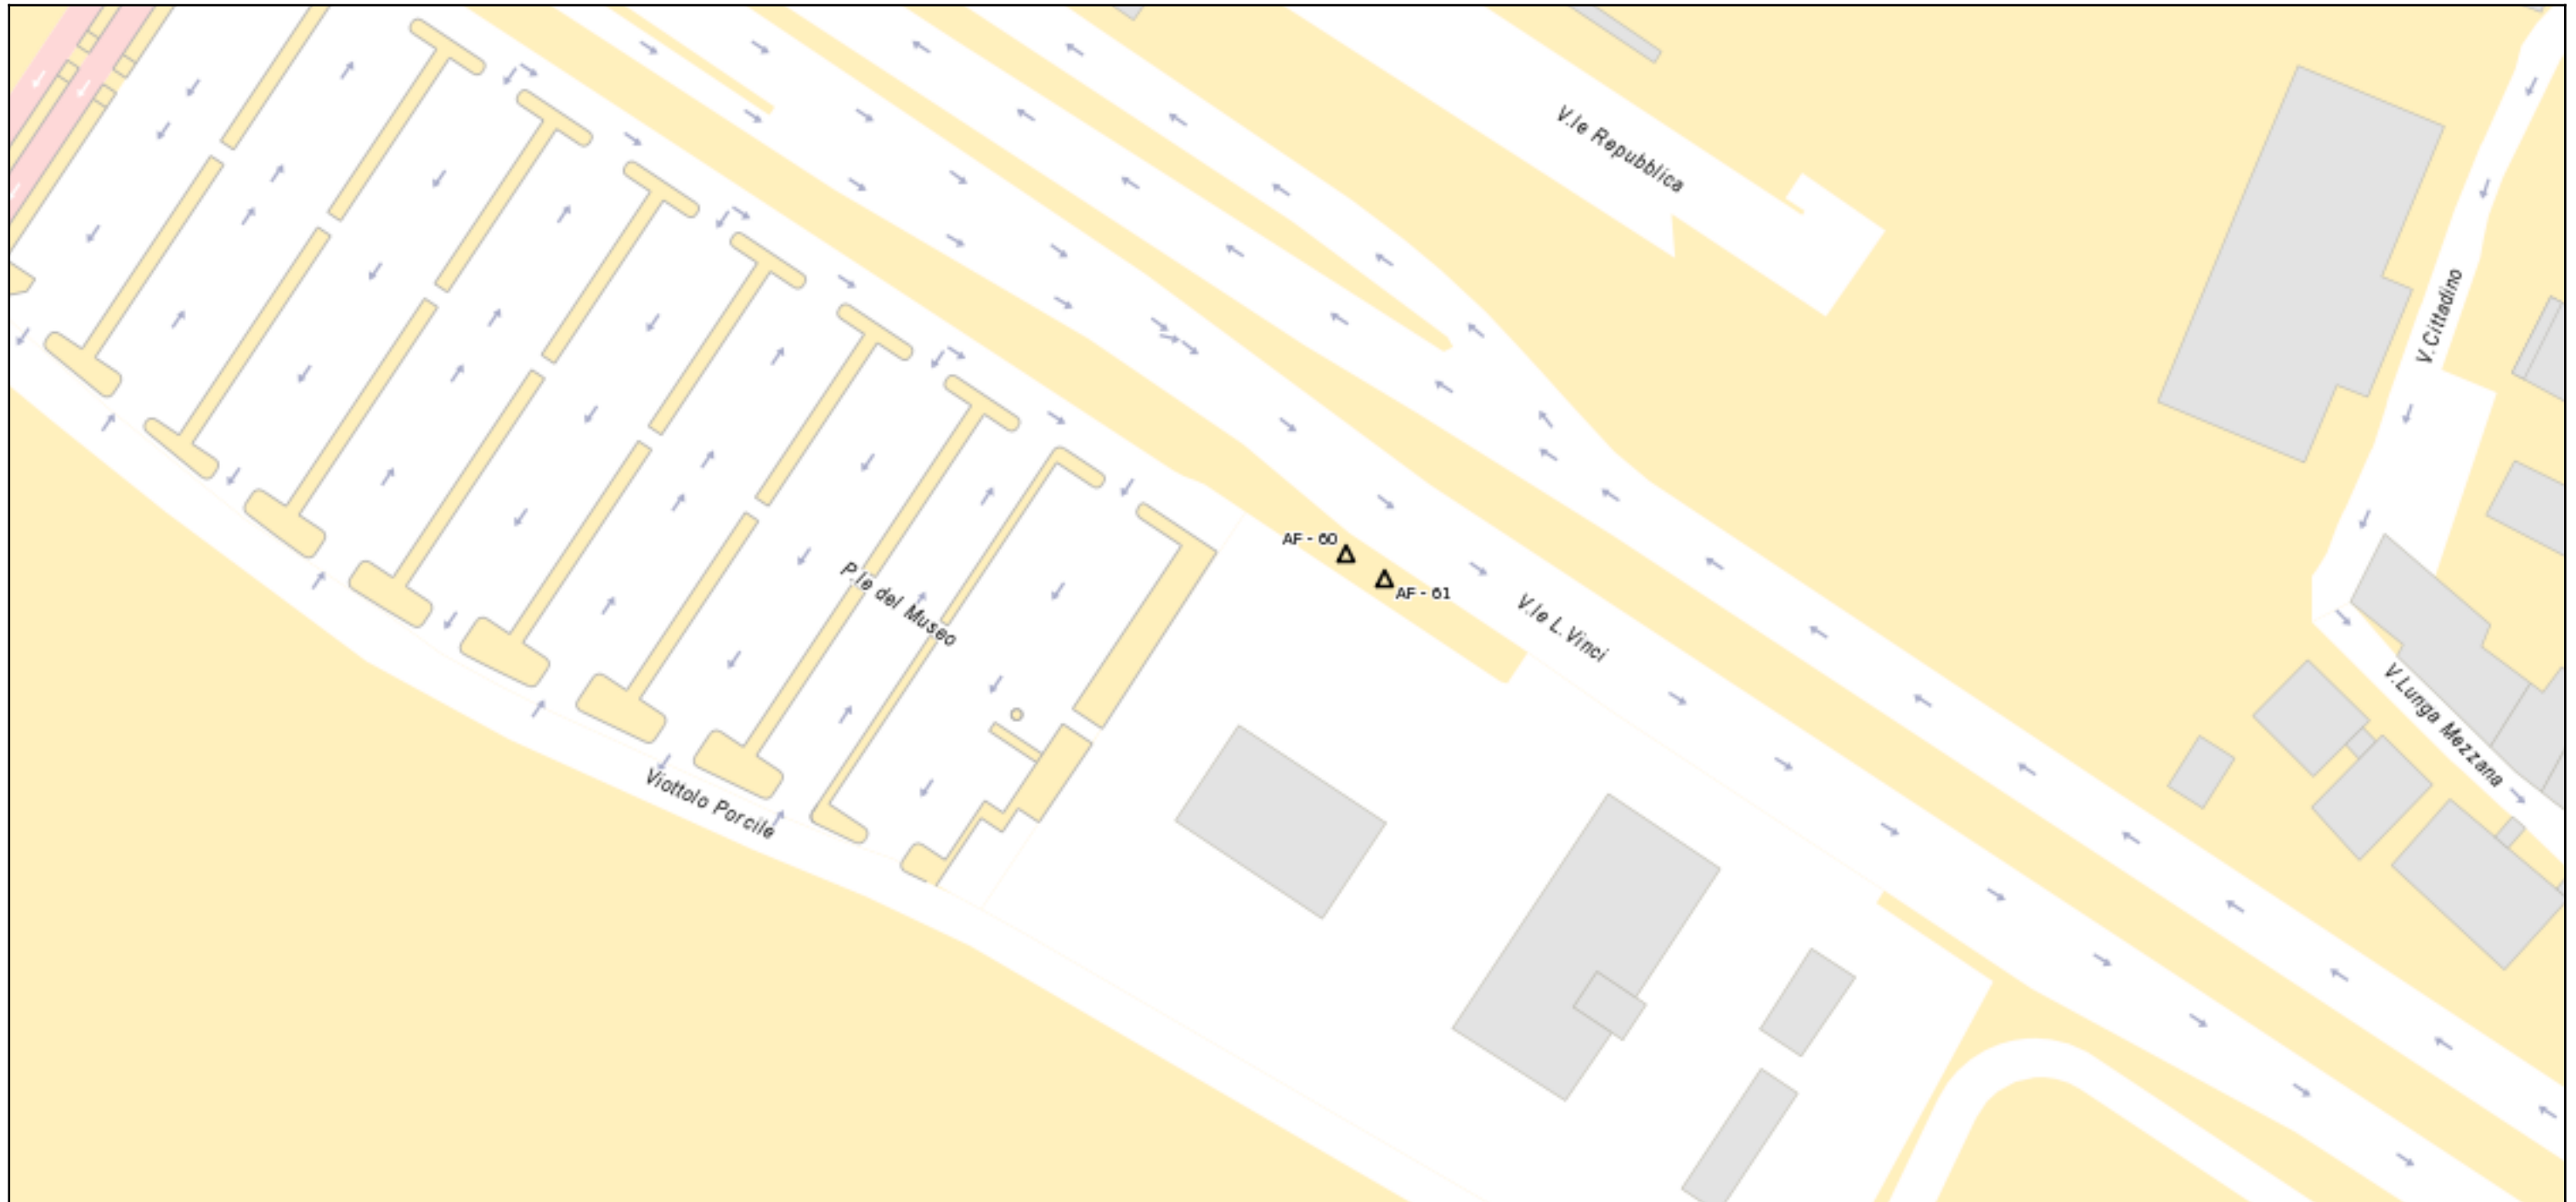

RIF. AF60 ZONA EX DECLASSATA VIALE L. DA VINCI - IMPIANTO FORMATO SUPERICIE CM 600X300 - MONOFACCIALE - ESPOSIZIONE PARALLELA AL SENSO DI MARCIA (IN ANGOLO CON POSIZIONE AF61)

RIF. AF61 ZONA EX DECLASSATA VIALE L. DA VINCI - IMPIANTO FORMATO SUPERICIE CM 600X300 - MONOFACCIALE - ESPOSIZIONE PARALLELA AL SENSO DI MARCIA (IN ANGOLO CON POSIZIONE AF60)