


Piano pubblicità

Scala 1 :900

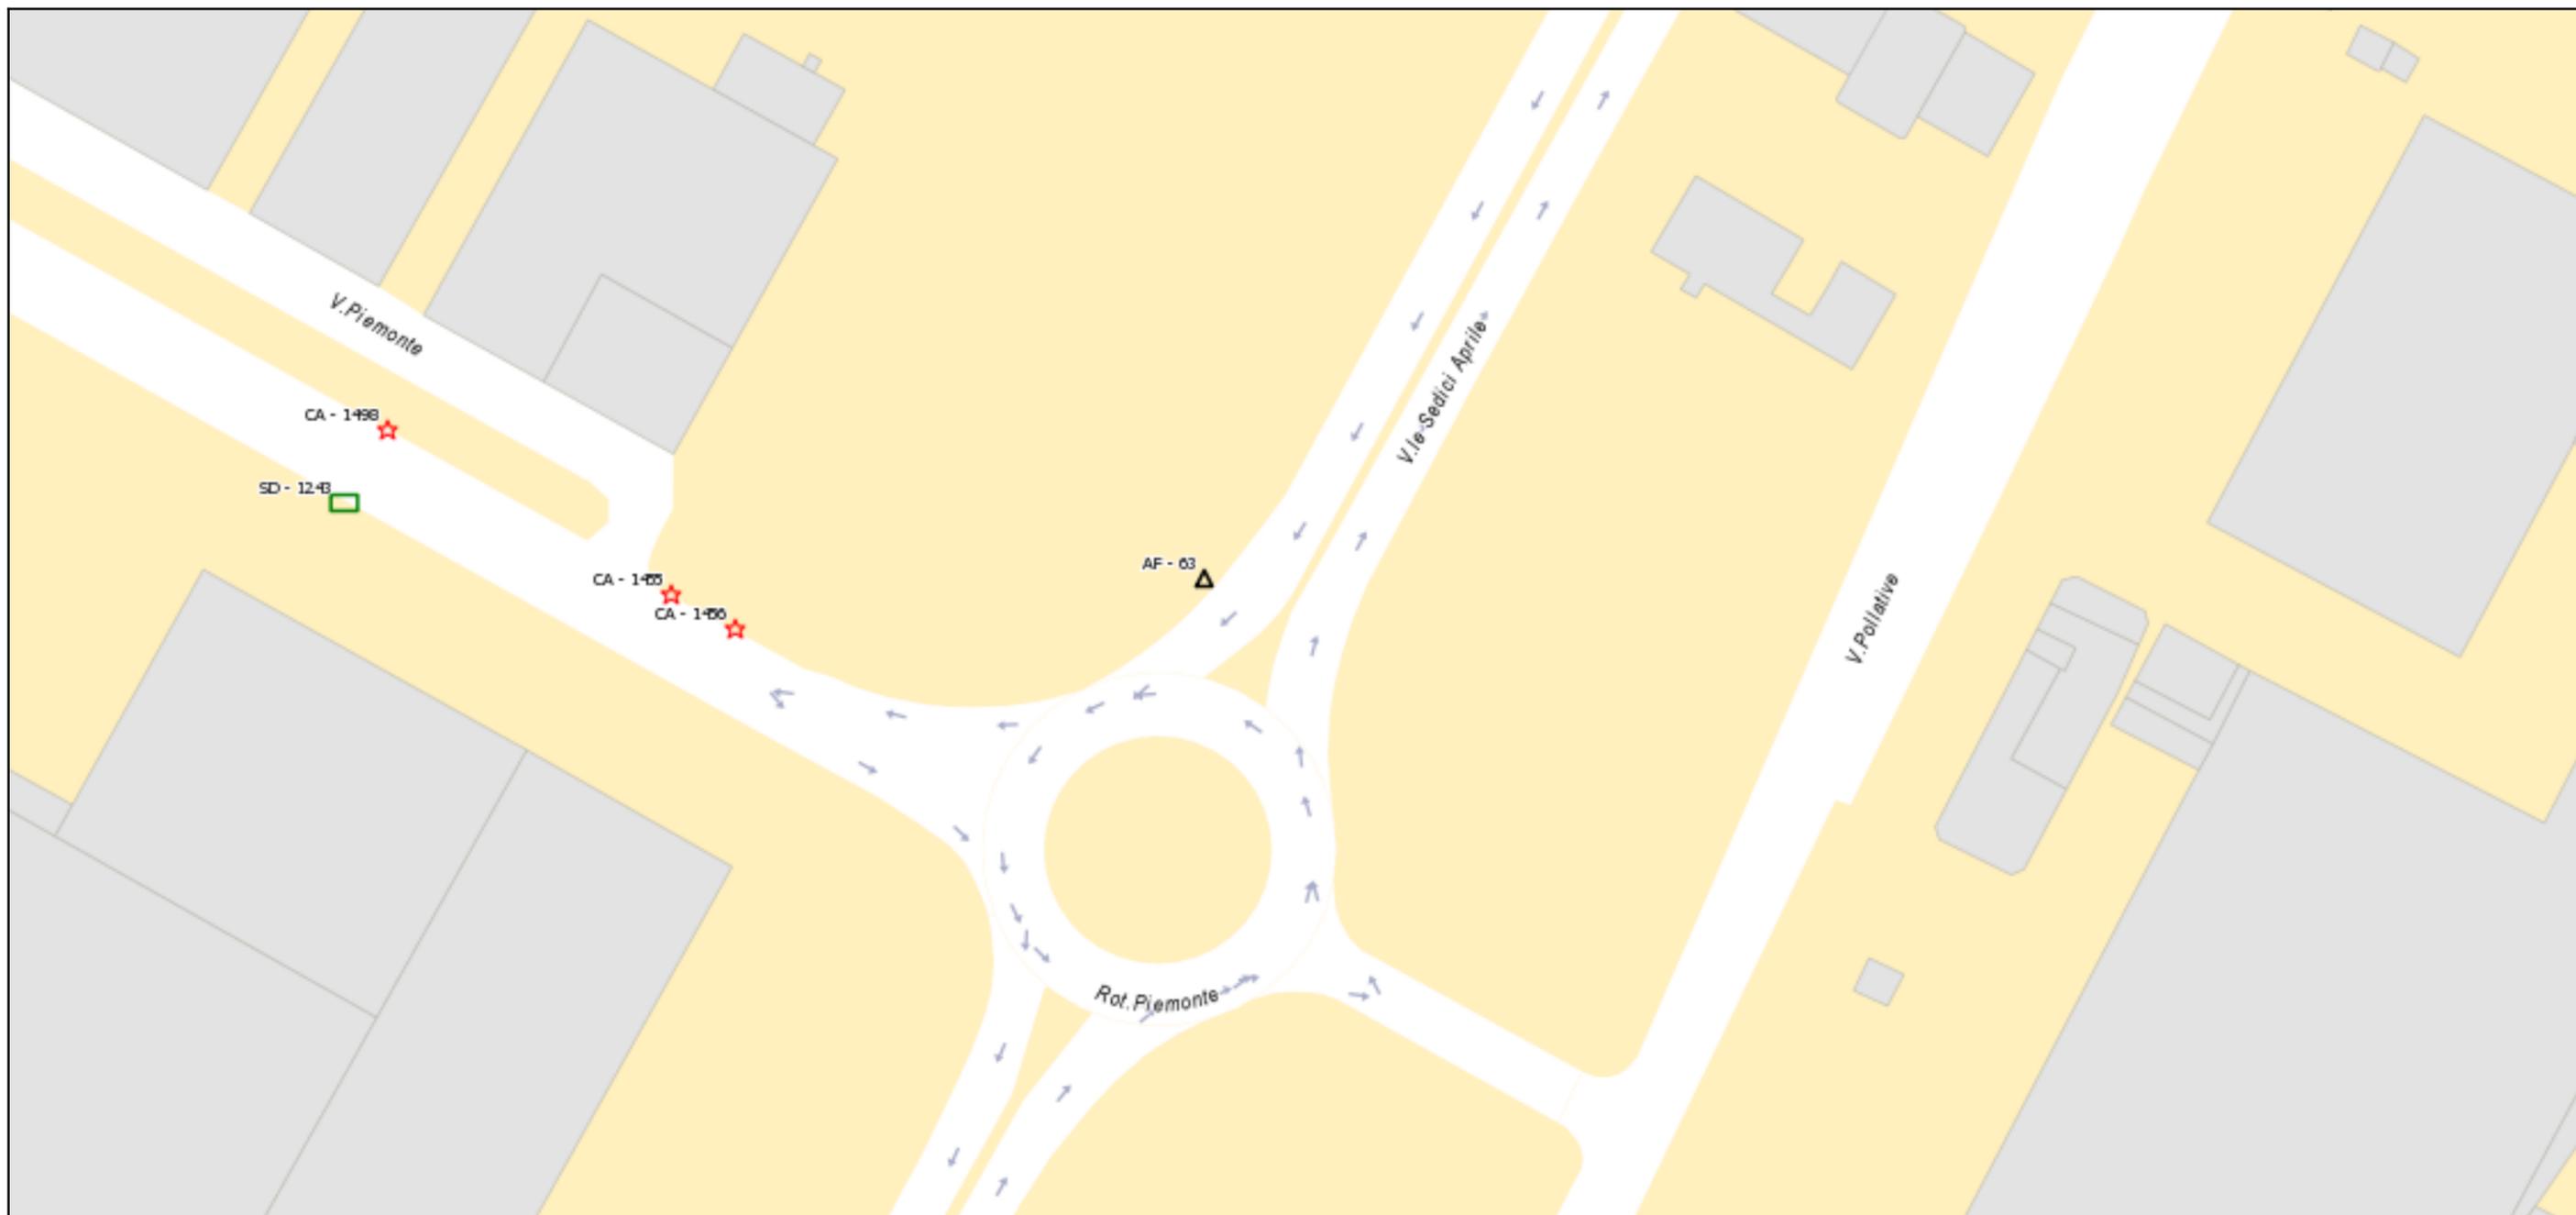

RIF. AF63 ZONA EX DECLASSATA VIALE XVI APRILE - IMPIANTO SUPERFICIE CM 600X300 - MONOFACCIALE - ESPOSIZIONE PARALLELA AL SENSO DI MARCIA