


## Piano pubblicità

Scala 1 :900

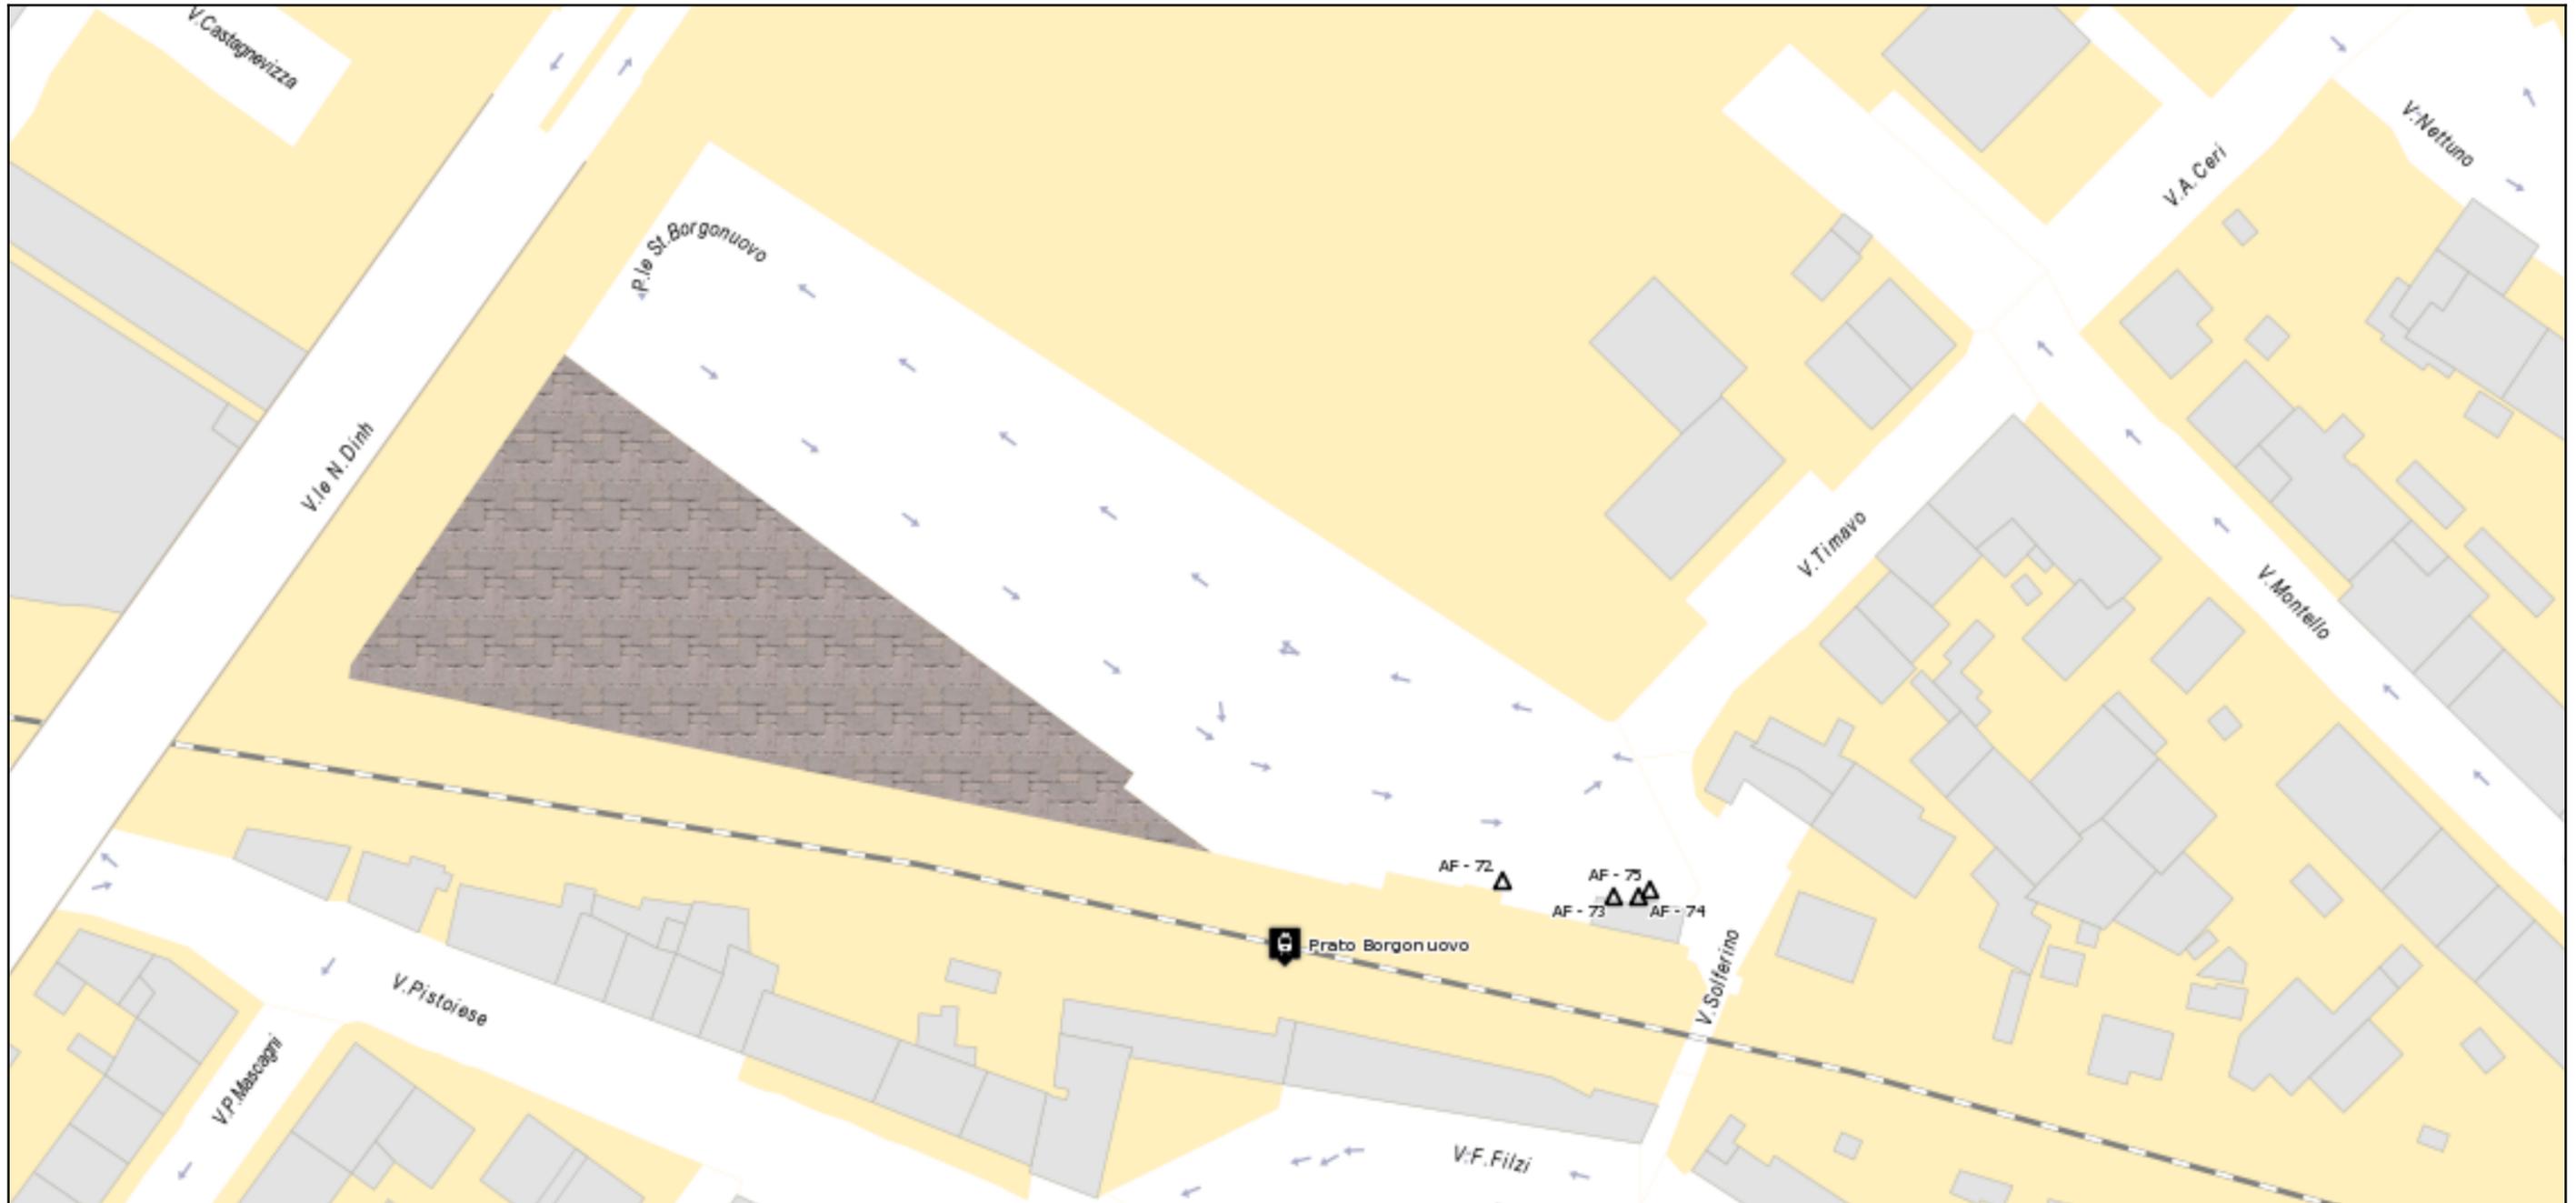

**RIF. AF72** ZONA RESIDENZIALE 2 PIAZZALE DELLA STAZIONE BORGONUOVO - IMPIANTO SUPERFICIE CM 400X300 - BIFACCIALE - ESPOSIZIONE PERPENDICOLARE AL SENSO DI MARCIA

**RIF. AF73** ZONA RESIDENZIALE 2 PIAZZALE DELLA STAZIONE BORGONUOVO - IMPIANTO SUPERFICIE CM 400X300 - MONOFACCIALE - ESPOSIZIONE PARALLELA AL SENSO DI MARCIA

**RIF. AF74** ZONA RESIDENZIALE 2 PIAZZALE DELLA STAZIONE BORGONUOVO - IMPIANTO SUPERFICIE CM 400X300 - MONOFACCIALE - ESPOSIZIONE PARALLELA AL SENSO DI MARCIA

**RIF. AF75** ZONA RESIDENZIALE 2 PIAZZALE DELLA STAZIONE BORGONUOVO - IMPIANTO SUPERFICIE CM 400X300 - MONOFACCIALE - ESPOSIZIONE PARALLELA AL SENSO DI MARCIA