


Piano pubblicità

Scala 1:700

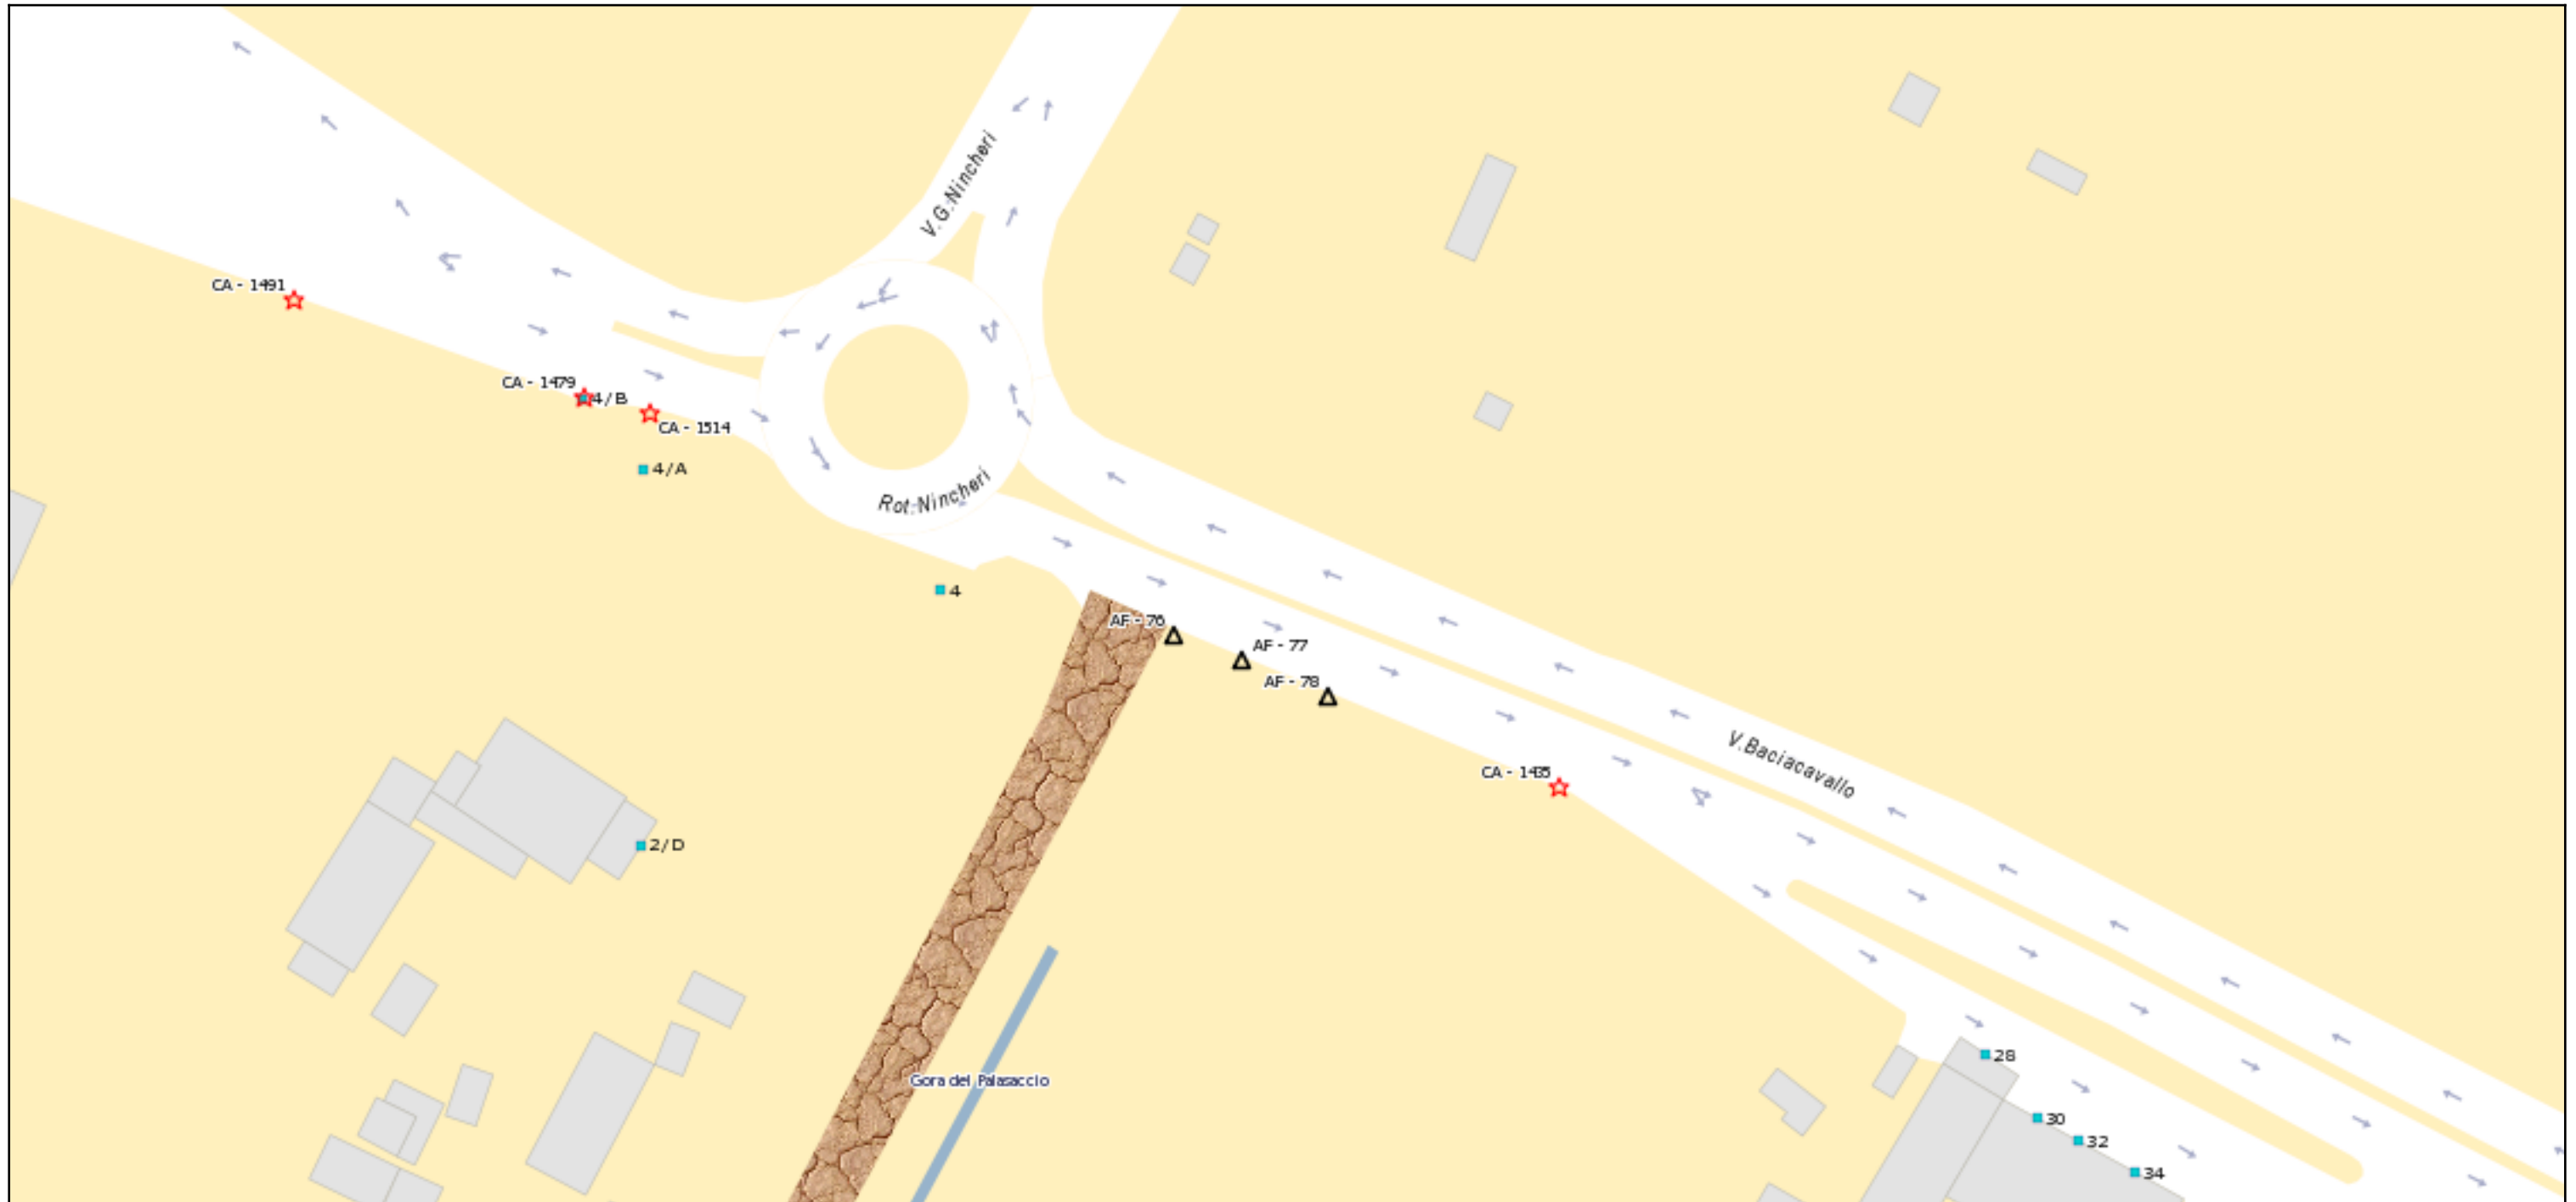

RIF. AF76 ZONA ASSE DELLE INDUSTRIE VIA DI BACIACAVALLO - IMPIANTO SUPERFICIE CM 400X300 - MONOFACCIALE - ESPOSIZIONE PARALLELA AL SENSO DI MARCIA

RIF. AF77 ZONA ASSE DELLE INDUSTRIE VIA DI BACIACAVALLO - IMPIANTO SUPERFICIE CM 400X300 - MONOFACCIALE - ESPOSIZIONE PARALLELA AL SENSO DI MARCIA

RIF. AF78 ZONA ASSE DELLE INDUSTRIE VIA DI BACIACAVALLO - IMPIANTO SUPERFICIE CM 400X300 - MONOFACCIALE - ESPOSIZIONE PARALLELA AL SENSO DI MARCIA