


### Piano pubblicità

Scala 1 :700

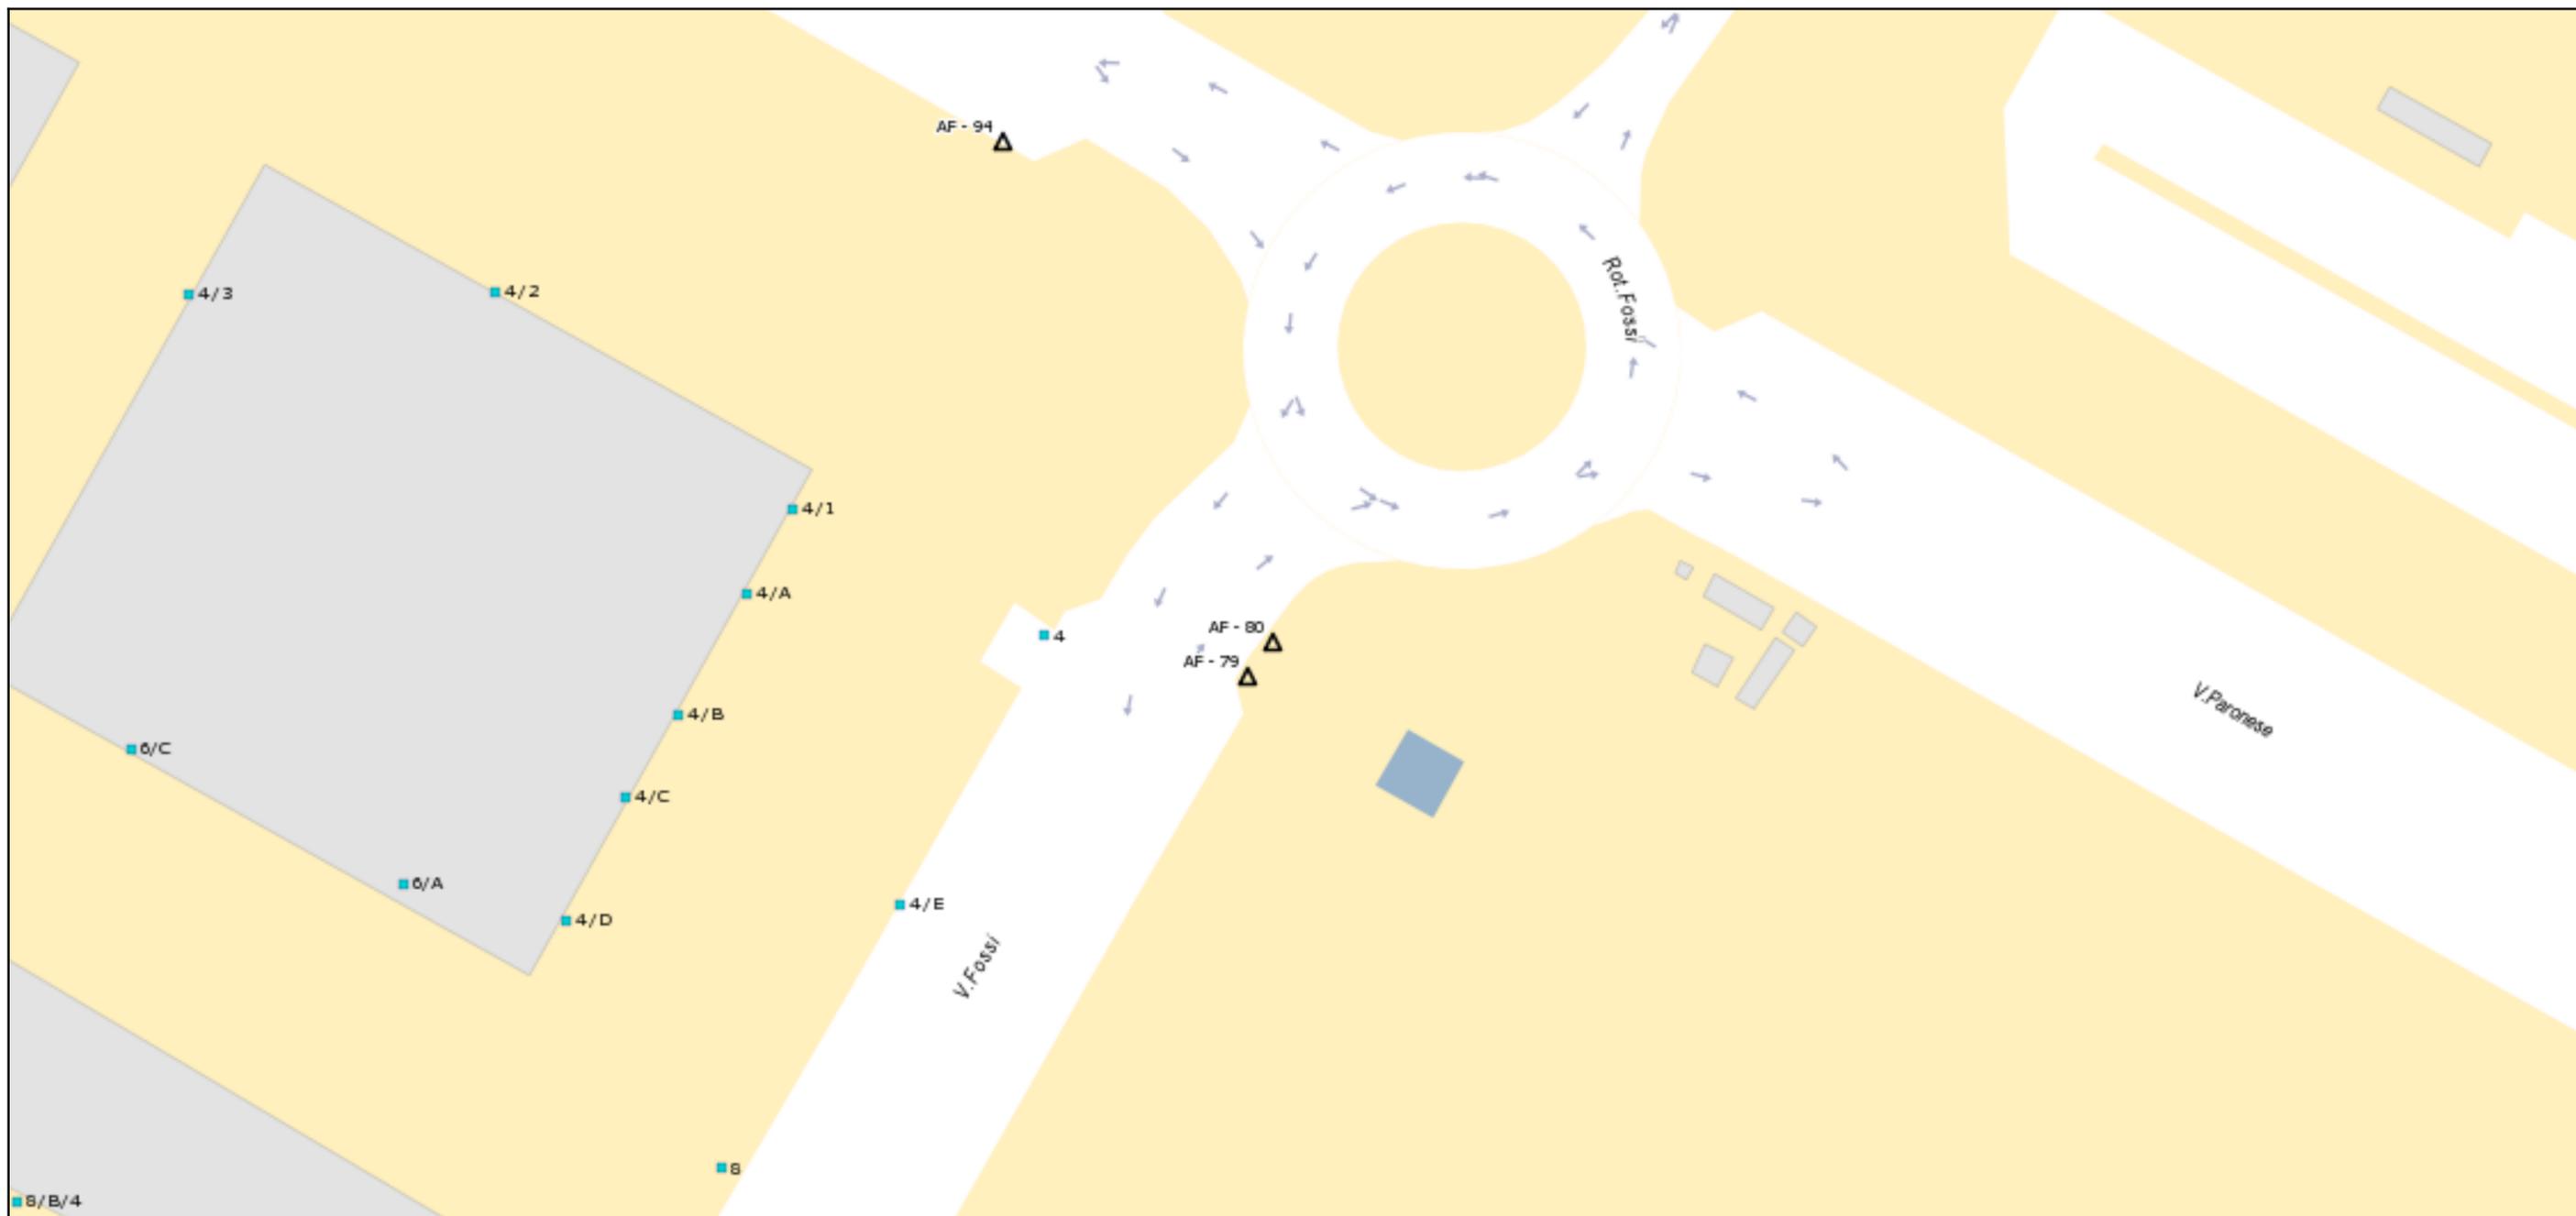

**RIF. AF79** ZONA MACROLOTTI VIA DEI FOSSI - IMPIANTO SUPERFICIE CM 400X300 - BIFACCIALE - ESPOSIZIONE PARALLELA AL SENSO DI MARCIA

**RIF. AF80** ZONA MACROLOTTI VIA DEI FOSSI - IMPIANTO SUPERFICIE CM 400X300 - BIFACCIALE - ESPOSIZIONE PARALLELA AL SENSO DI MARCIA