


## Piano pubblicità

Scala 1:700

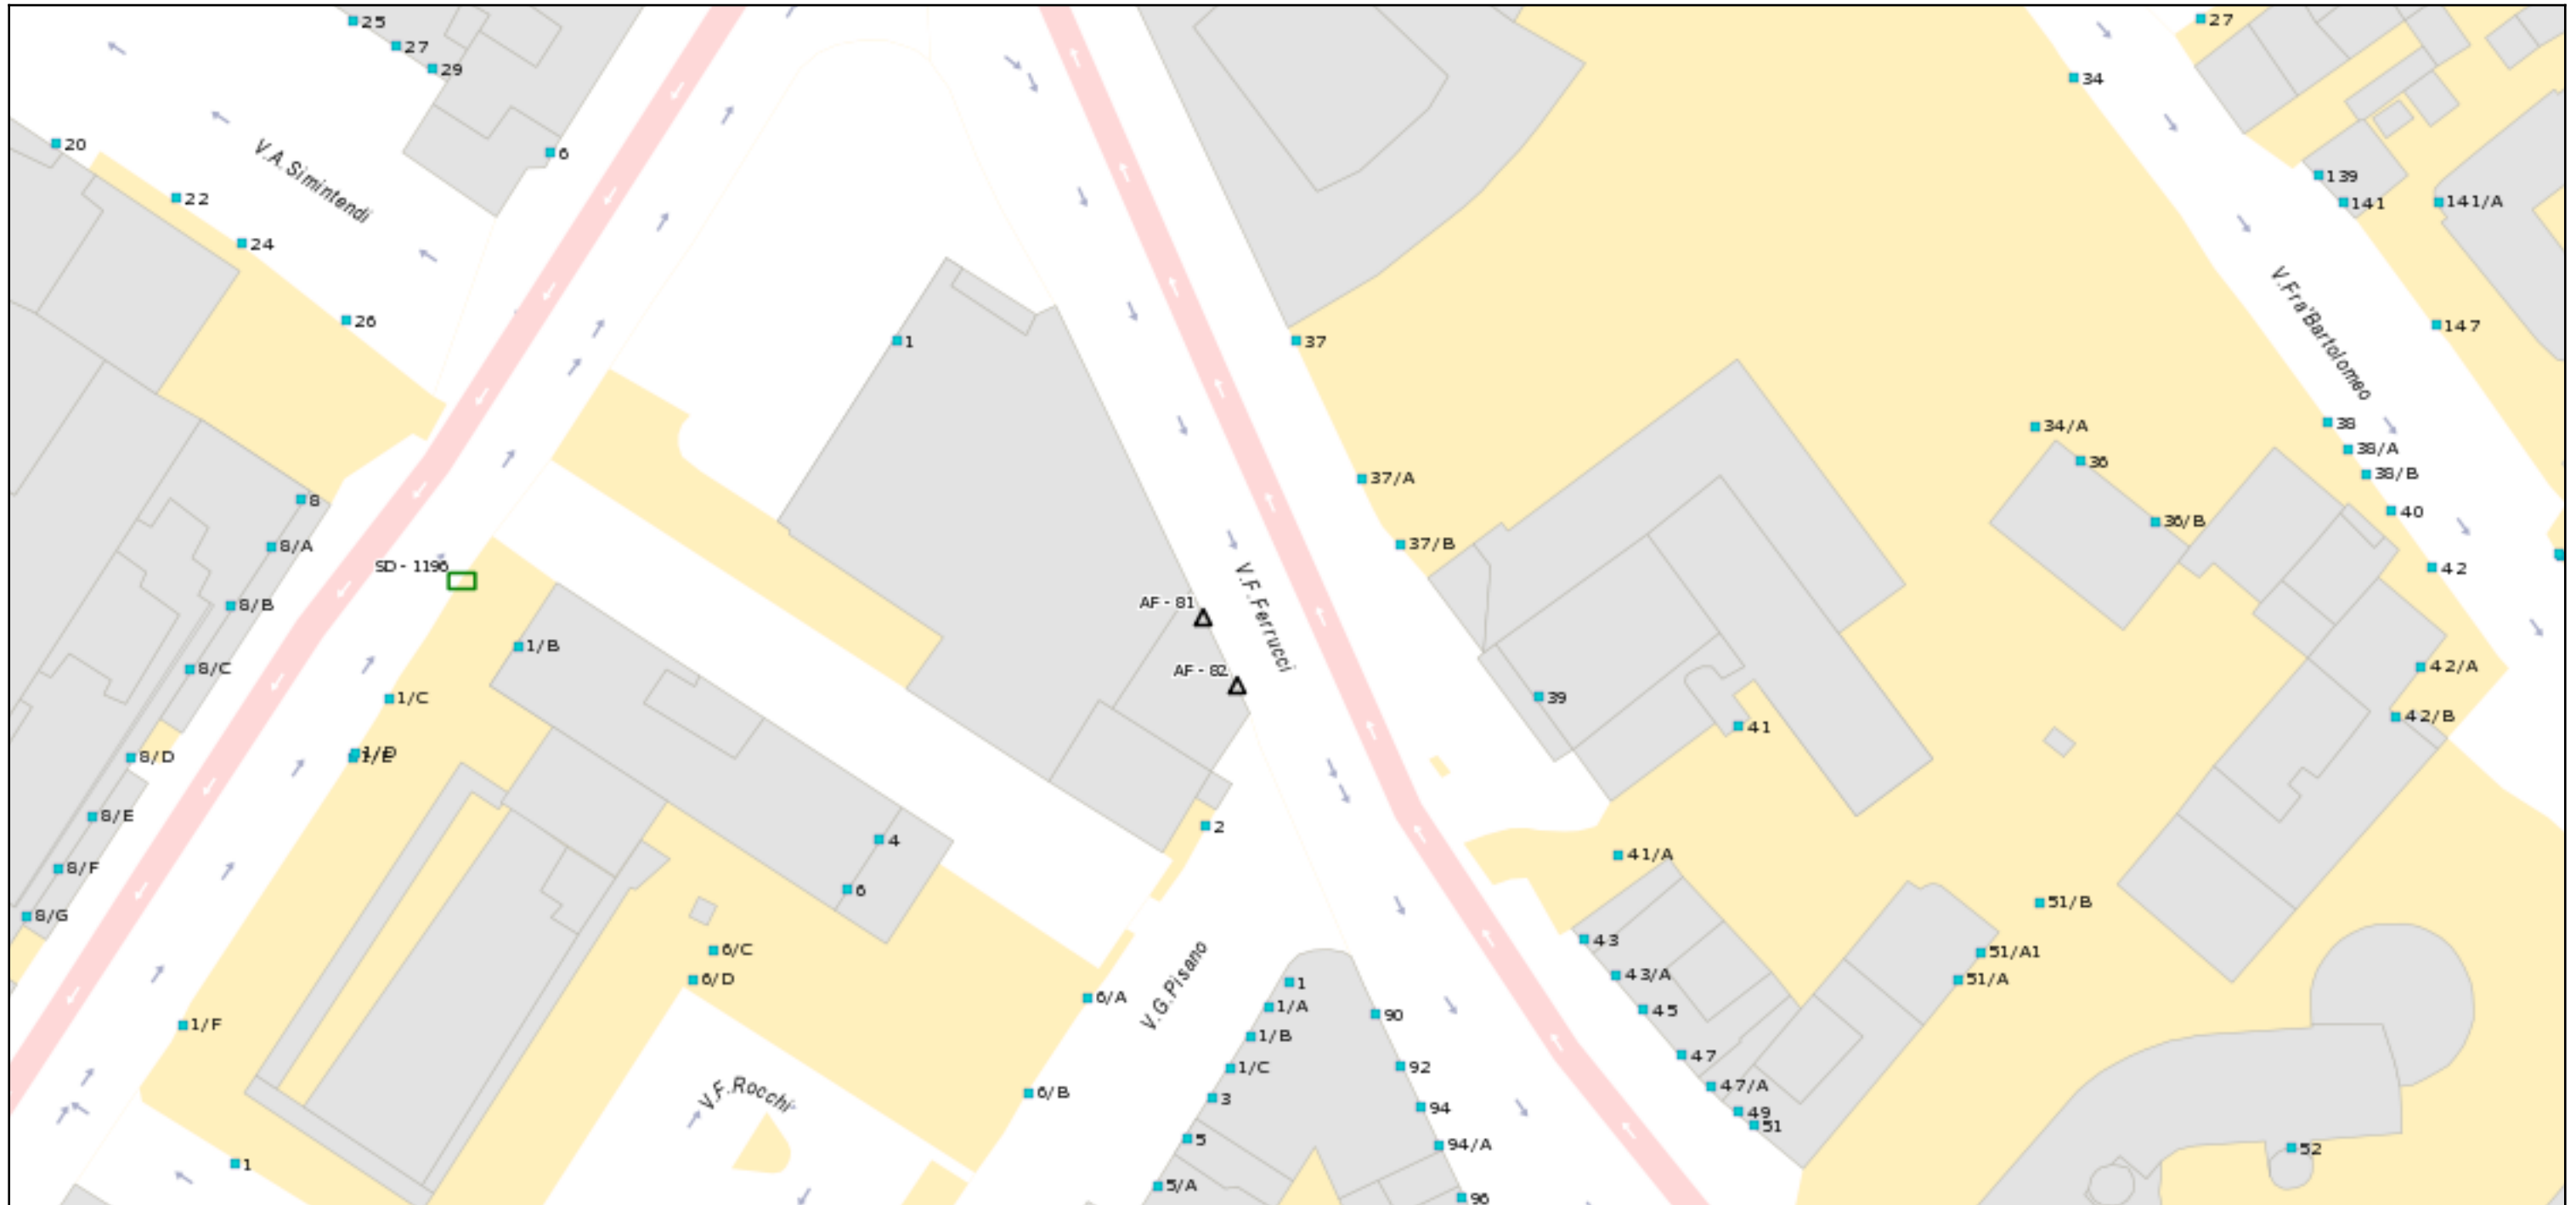

**RIF. AF81** ZONA RESIDENZIALE 1 VIA F. FERRUCCI - IMPIANTO SUPERFICIE CM 400X300 - MONOFACCIALE - ESPOSIZIONE PARALLELA AL SENSO DI MARCIA

**RIF. AF82** ZONA RESIDENZIALE 1 VIA F. FERRUCCI - IMPIANTO SUPERFICIE CM 400X300 - MONOFACCIALE - ESPOSIZIONE PARALLELA AL SENSO DI MARCIA