


Piano pubblicità

Scala 1:900

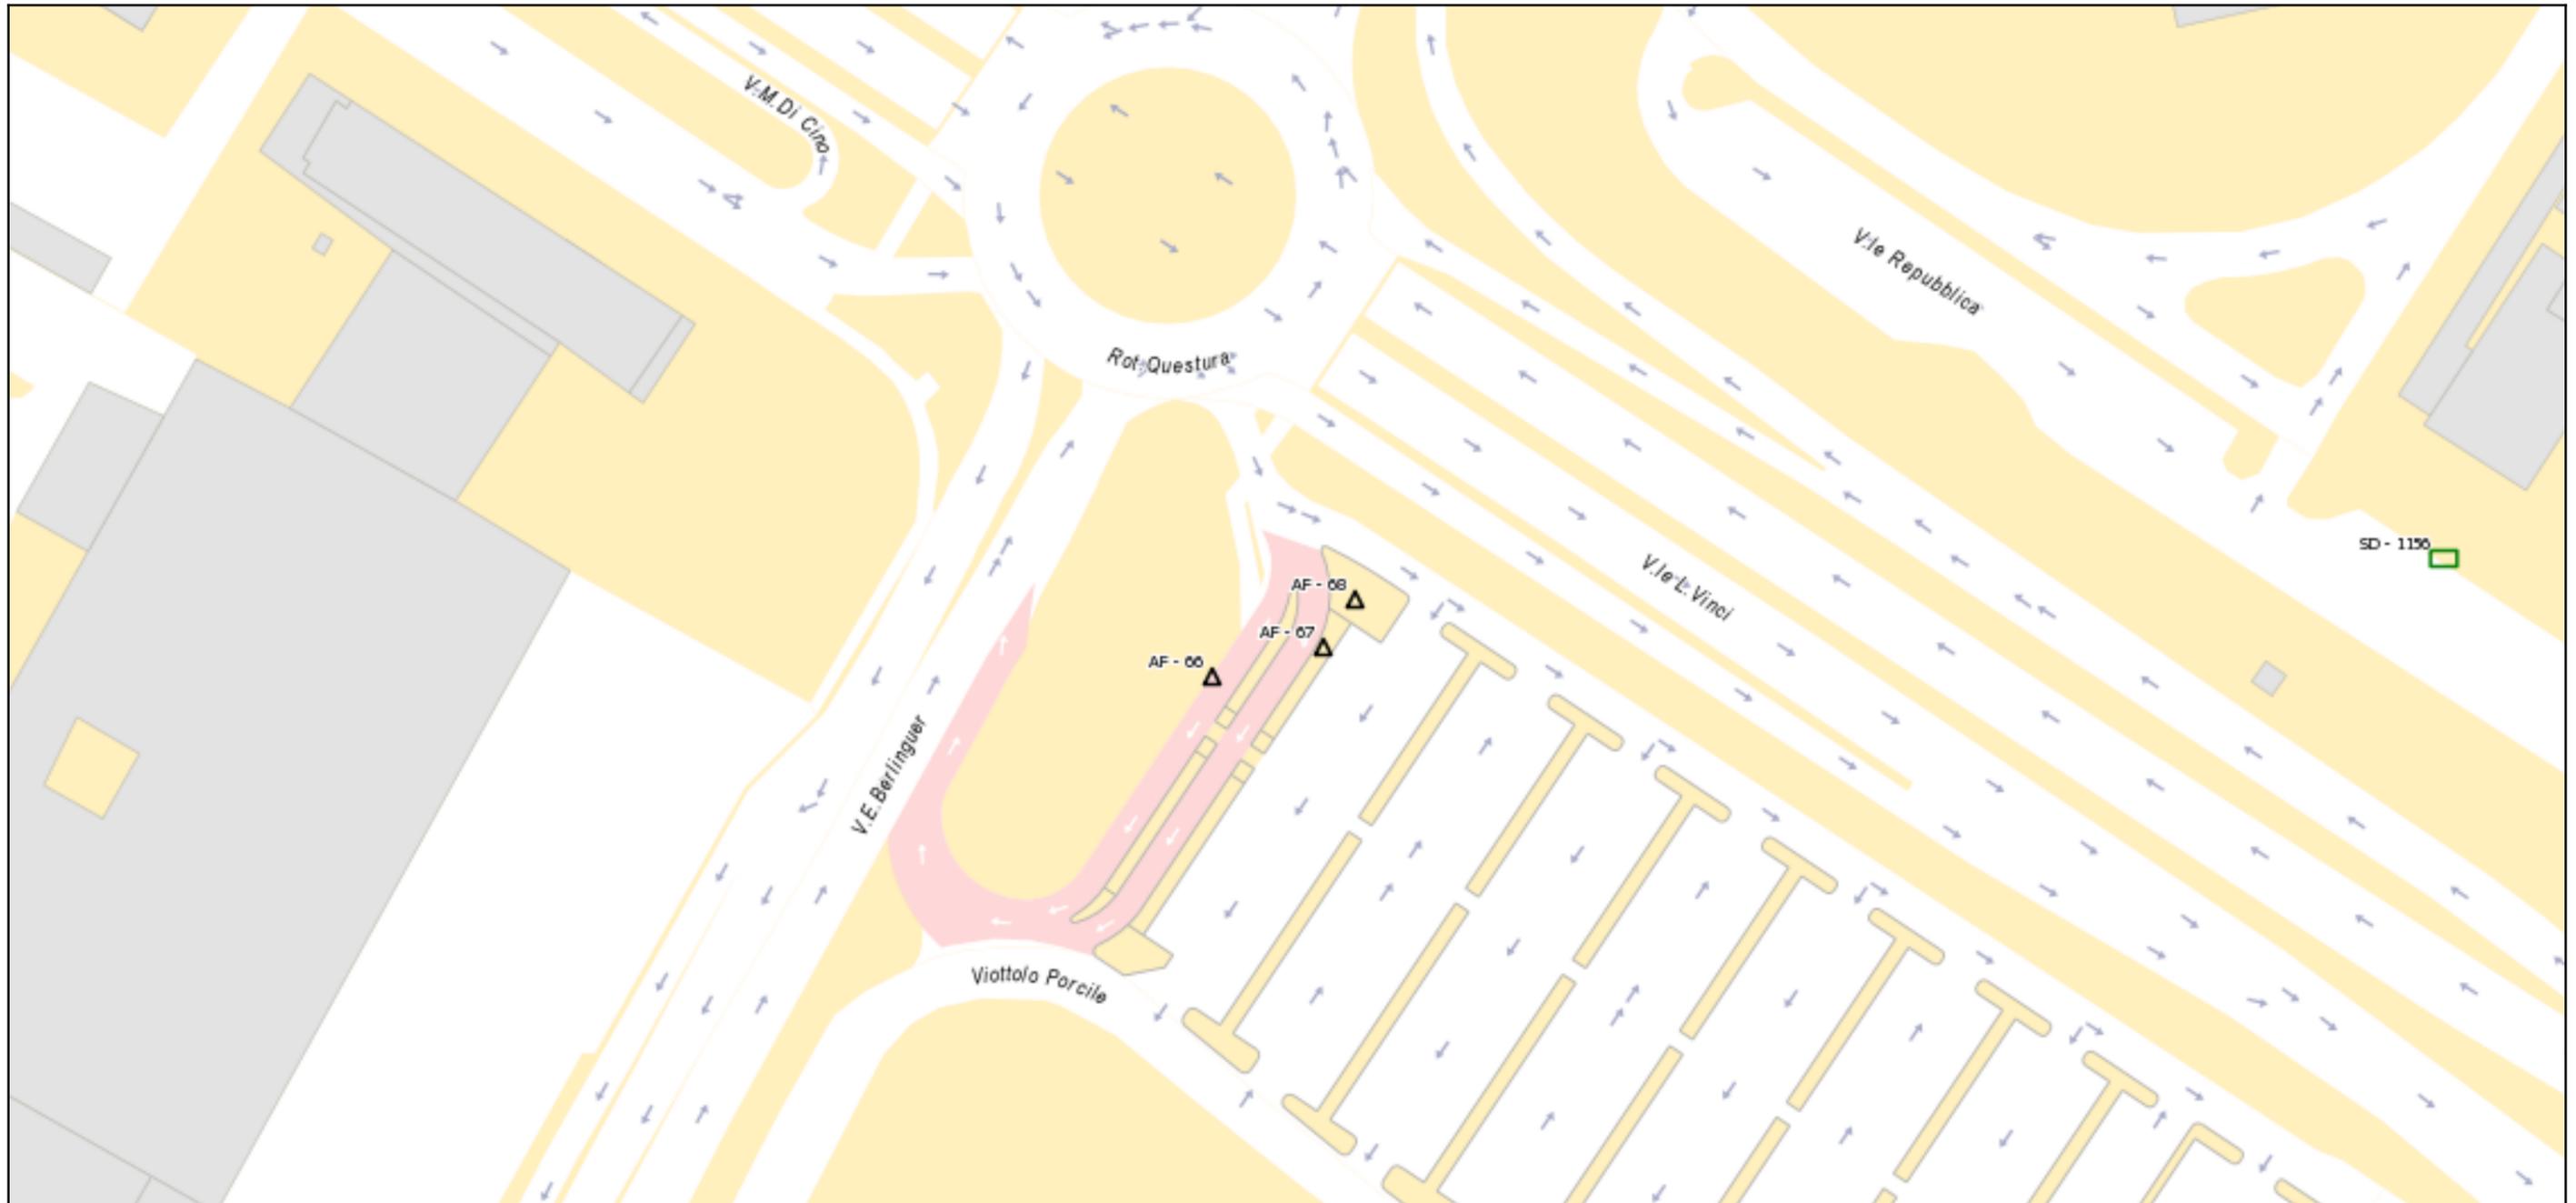

RIF. AF66 ZONA RESIDENZIALE 2 PIAZZALE DEL MUSEO - IMPIANTO SUPERFICIE CM 600X300 - MONOFACCIALE - ESPOSIZIONE PARALLELA AL SENSO DI MARCIA

RIF. AF67 ZONA RESIDENZIALE 2 PIAZZALE DEL MUSEO - IMPIANTO SUPERFICIE CM 600X300 - MONOFACCIALE - ESPOSIZIONE PARALLELA AL SENSO DI MARCIA

RIF. AF68 ZONA RESIDENZIALE 2 PIAZZALE DEL MUSEO - IMPIANTO SUPERFICIE CM 600X300 - MONOFACCIALE - ESPOSIZIONE PARALLELA AL SENSO DI MARCIA