


Piano pubblicità

Scala 1:700

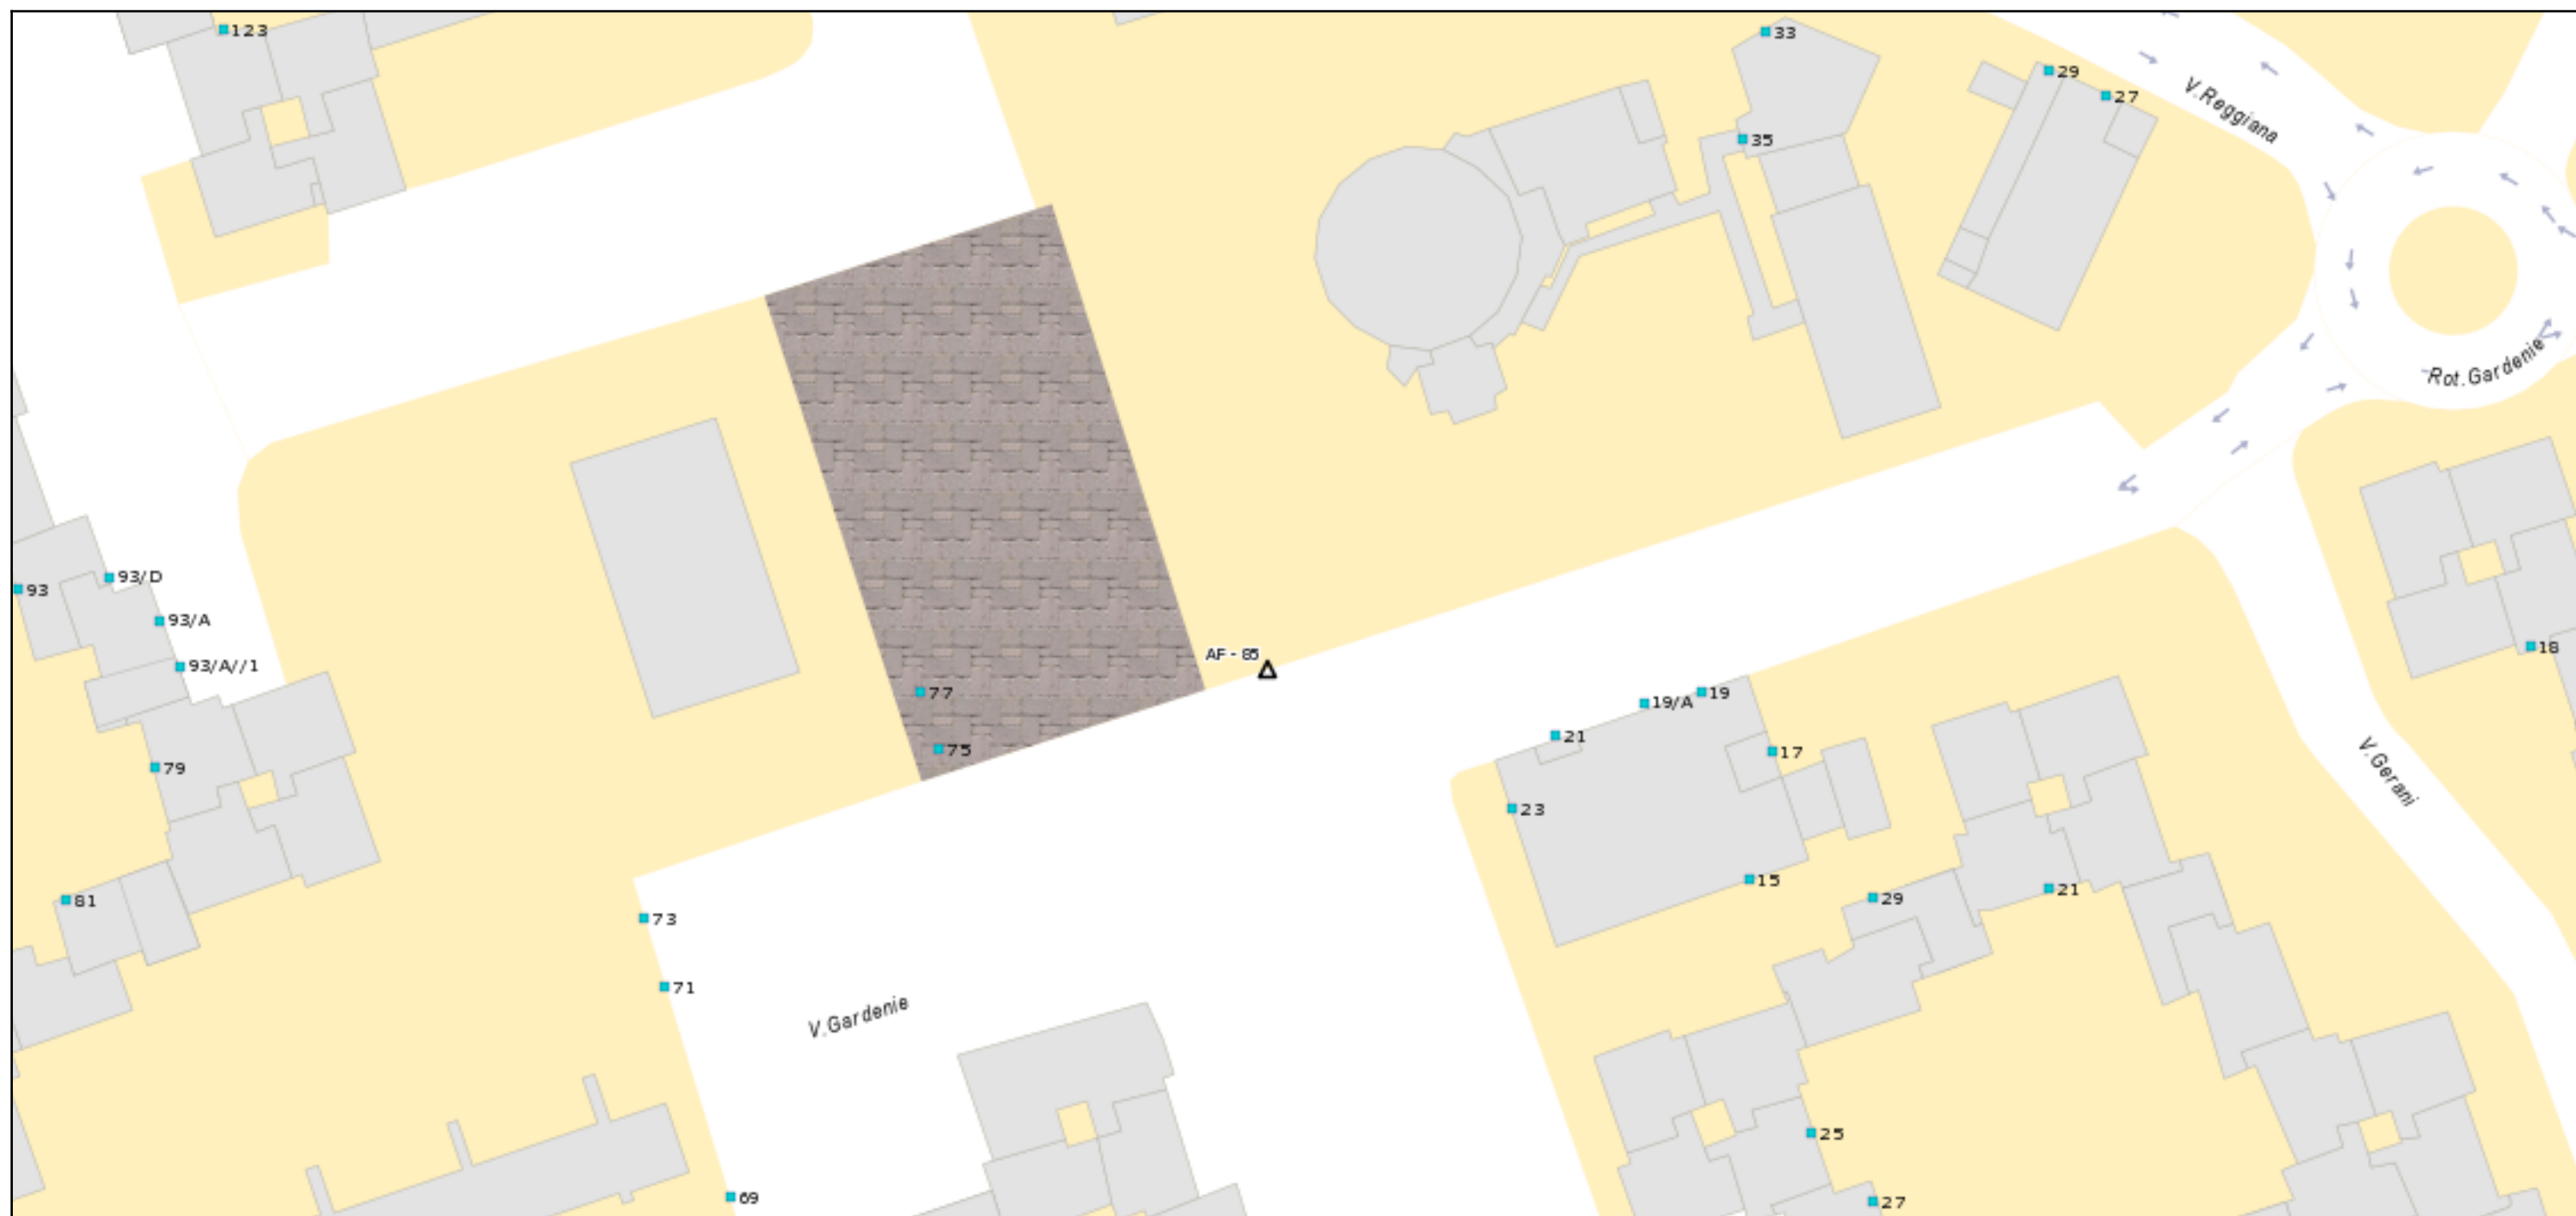

RIF. AF85 ZONA RESIDENZIALE 2 VIA GARDENIE - IMPIANTO SUPERFICIE CM 400X300 - MONOFACCIALE - ESPOSIZIONE PARALLELA AL SENSO DI MARCIA