


Piano pubblicità

Scala 1:700

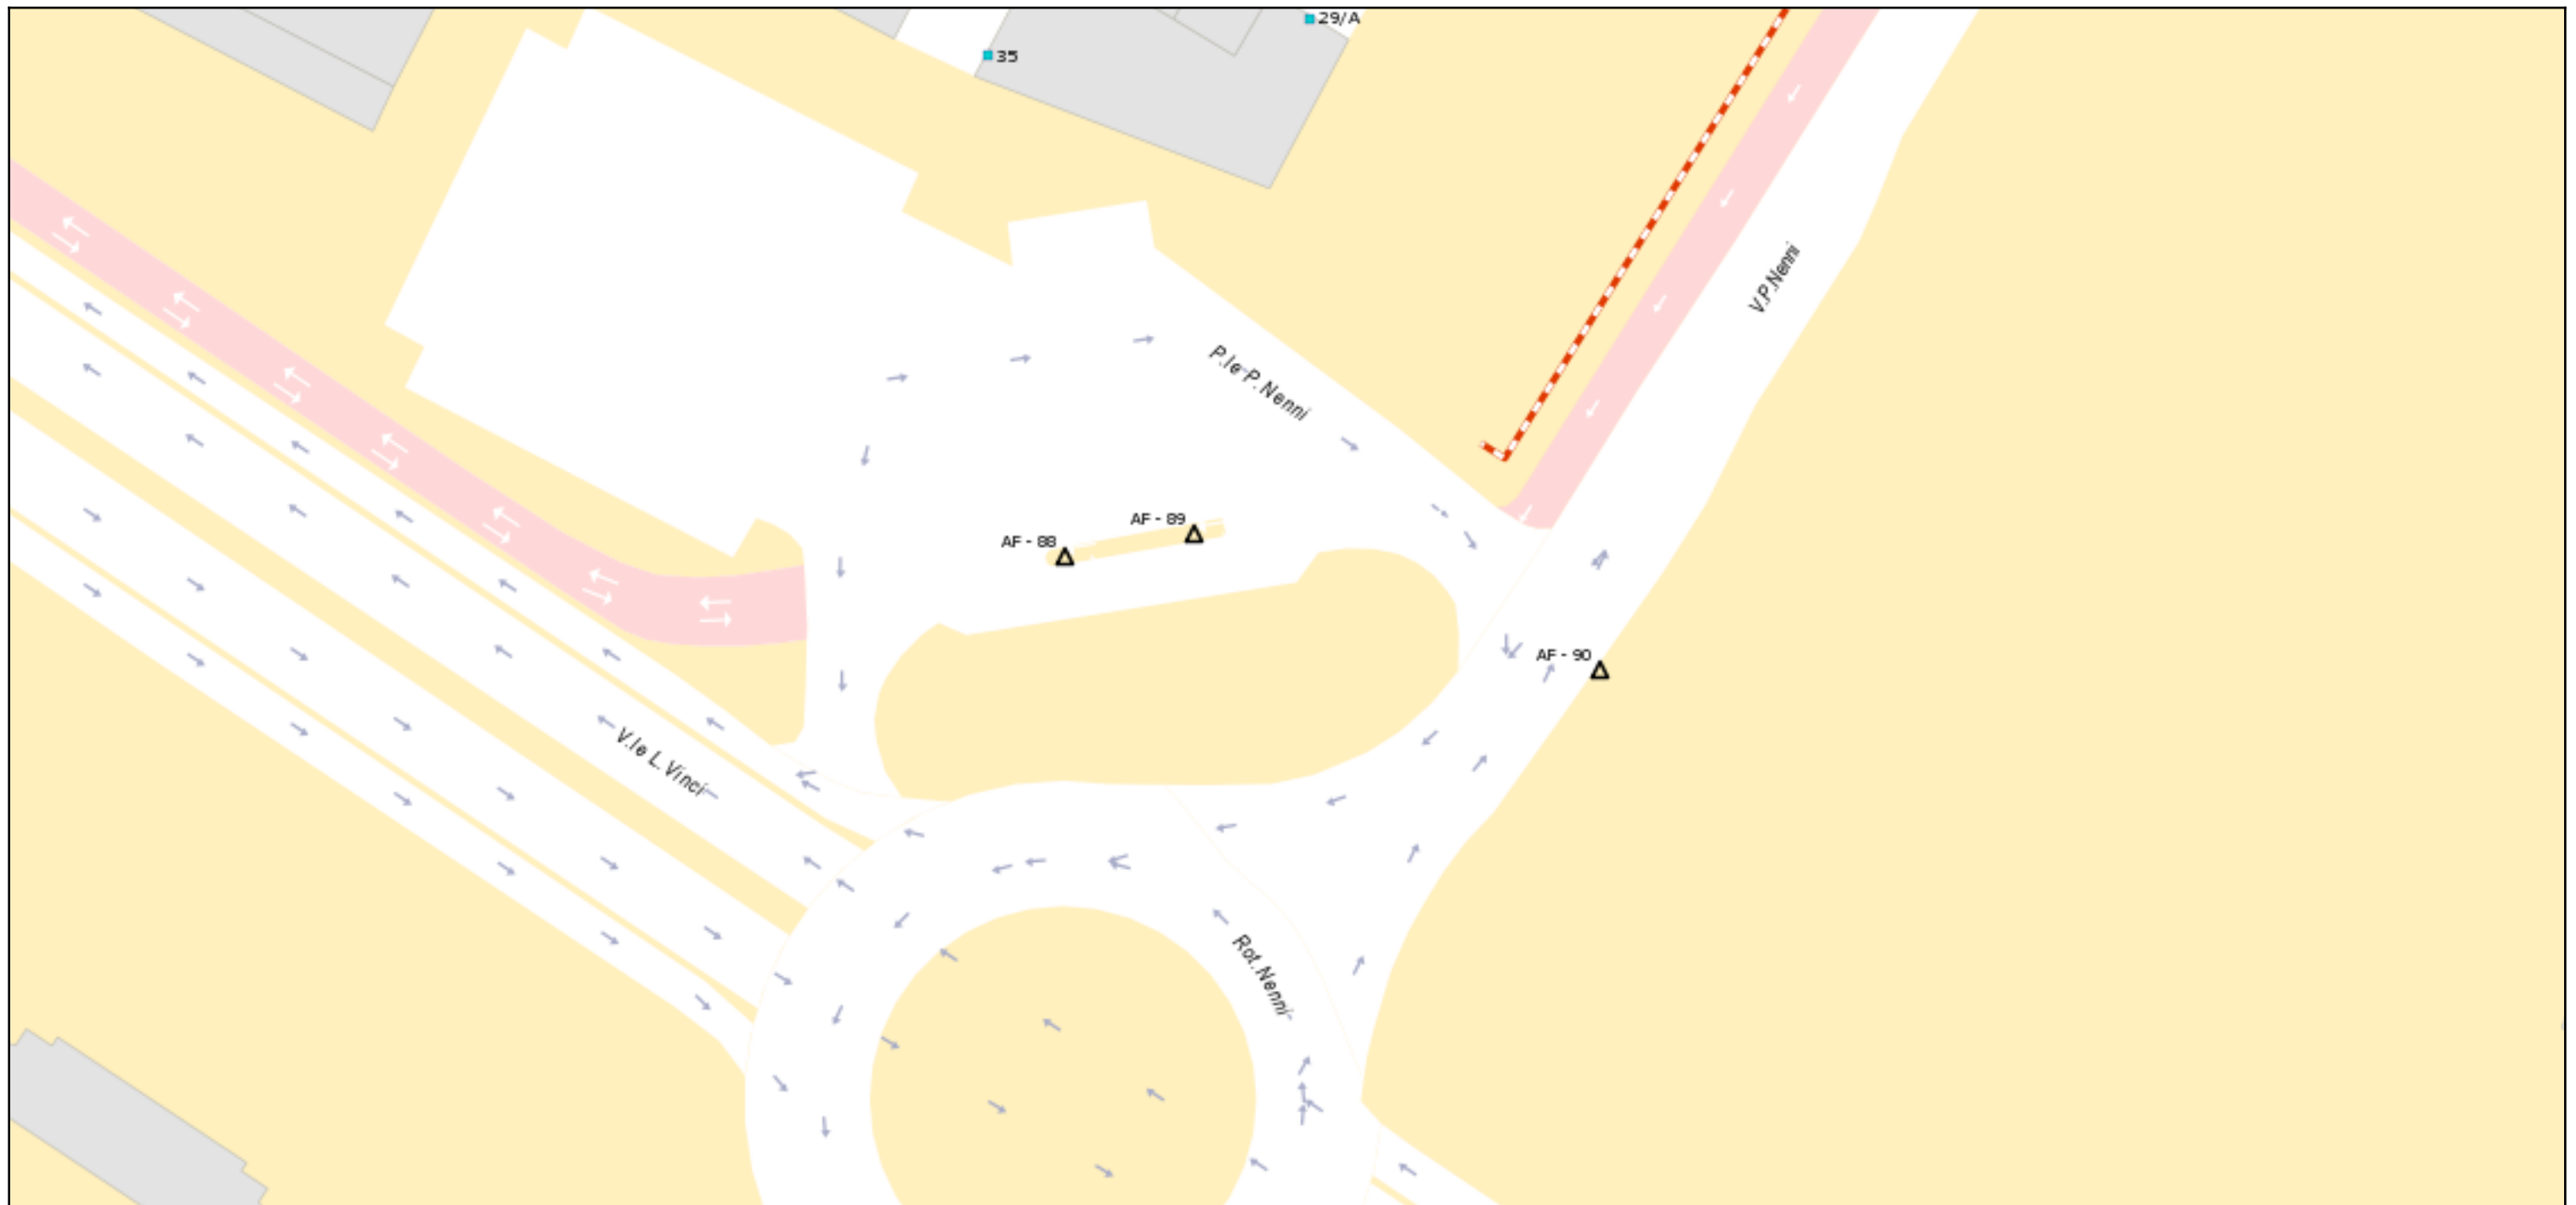

RIF. AF88 ZONA RTESIDENZIALE 2 VIA NENNI - IMPIANTO SUPERFICIE CM 400X300 - BIFACCIALE - ESPOSIZIONE PARALLELA AL SENSO DI MARCIA

RIF. AF89 ZONA RTESIDENZIALE 2 VIA NENNI - IMPIANTO SUPERFICIE CM 400X300 - BIFACCIALE - ESPOSIZIONE PARALLELA AL SENSO DI MARCIA

RIF. AF90 ZONA RTESIDENZIALE 2 VIA NENNI - IMPIANTO SUPERFICIE CM 400X300 - BIFACCIALE - ESPOSIZIONE PARALLELA AL SENSO DI MARCIA