


## Piano pubblicità

Scala 1:900

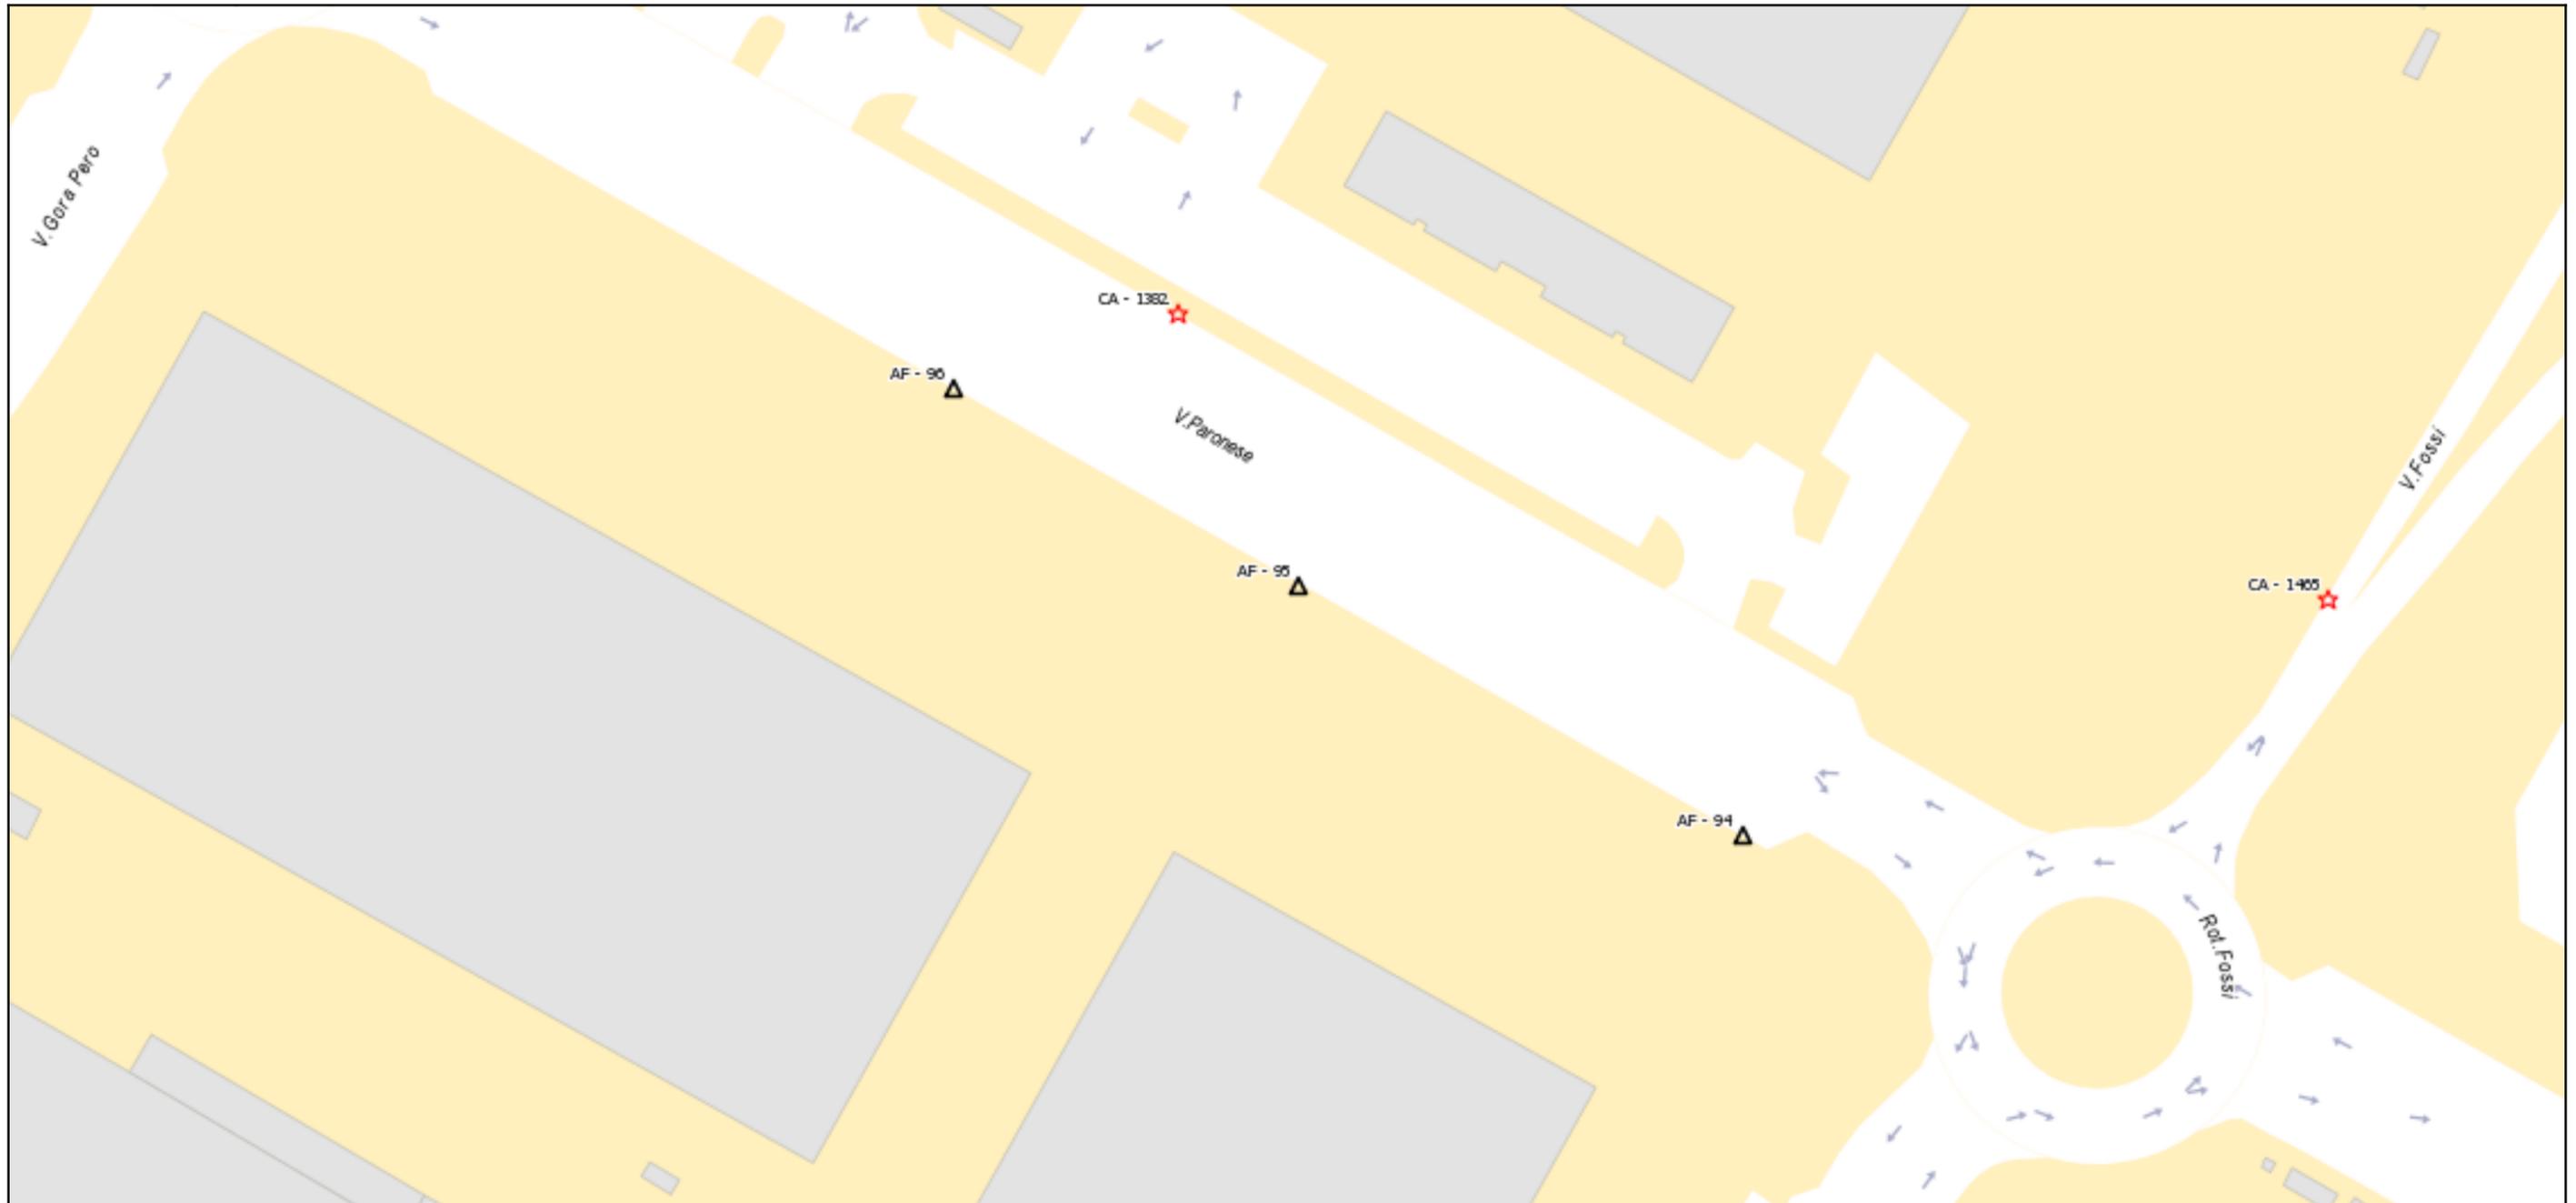

**RIF. AF94** ZONA ASSE DELLE INDUSTRIE VIA PARONESE - IMPIANTO SUPERFICIE 4X3 - MONOFACCIALE - ESPOSIZIONE PARALLELA AL SENSO DI MARCIA

**RIF. AF95** ZONA ASSE DELLE INDUSTRIE VIA PARONESE - IMPIANTO SUPERFICIE 4X3 - MONOFACCIALE - ESPOSIZIONE PARALLELA AL SENSO DI MARCIA

**RIF. AF96** ZONA ASSE DELLE INDUSTRIE VIA PARONESE - IMPIANTO SUPERFICIE 4X3 - MONOFACCIALE - ESPOSIZIONE PARALLELA AL SENSO DI MARCIA