


Piano pubblicità

Scala 1 :700

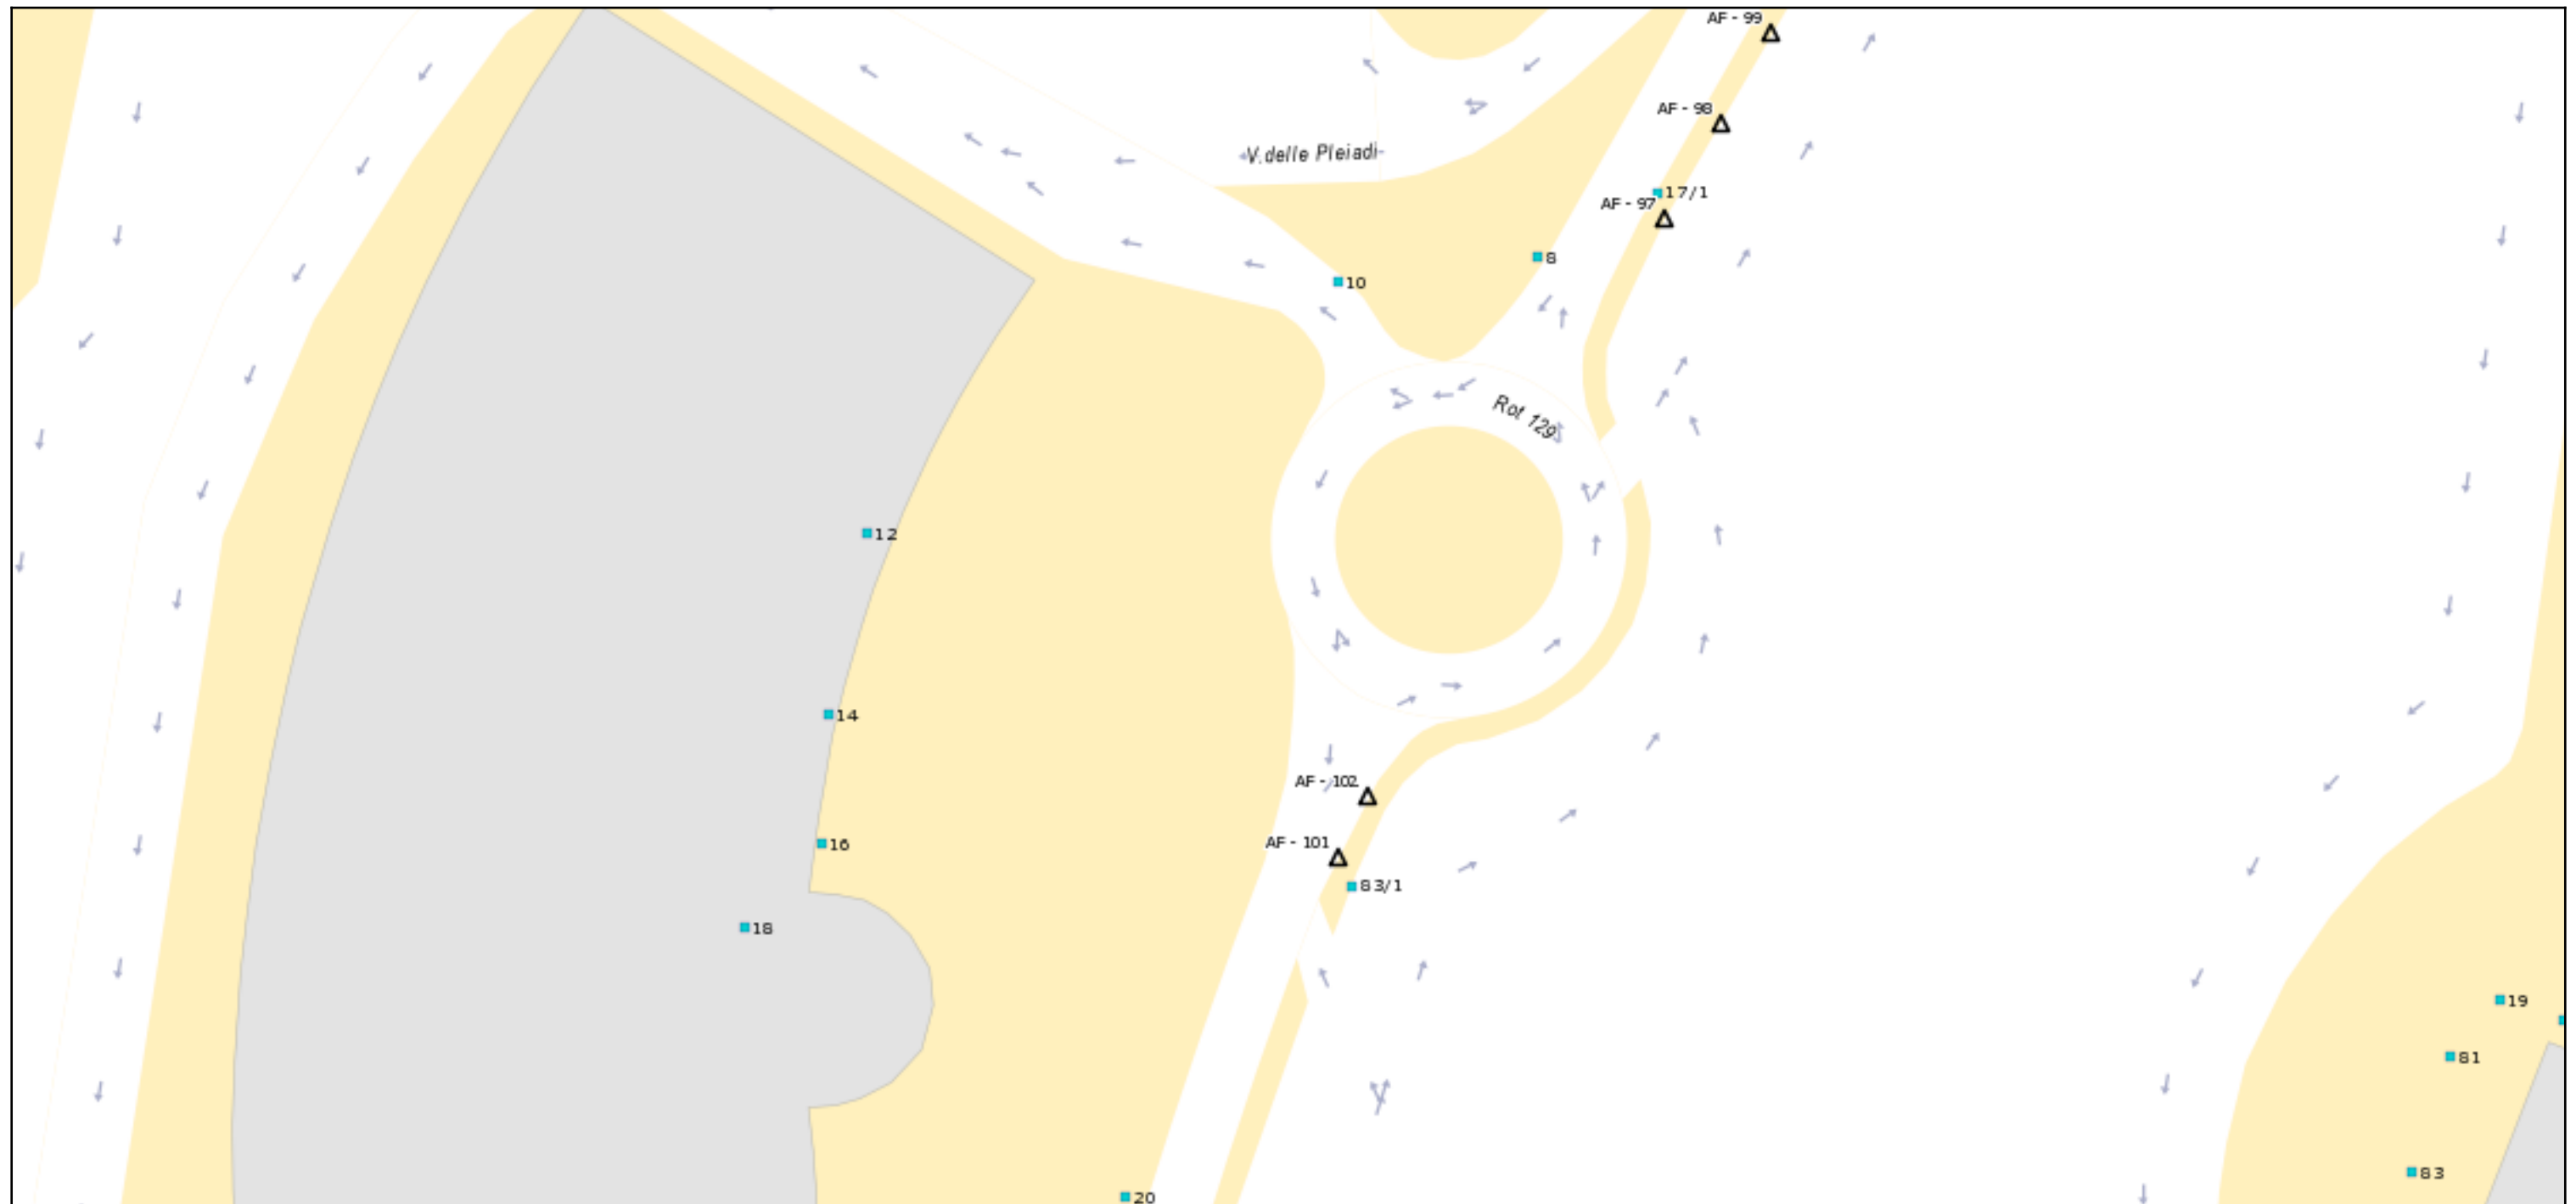

RIF. AF101 ZONA RESIDENZIALE 2 VIA DELLE PLEIADI - IMPIANTO SUPERFICIE CM 400X300 - BIFACCIALE - ESPOSIZIONE PARALLELA AL SENSO DI MARCIA

RIF. AF102 ZONA RESIDENZIALE 2 VIA DELLE PLEIADI - IMPIANTO SUPERFICIE CM 400X300 - BIFACCIALE - ESPOSIZIONE PARALLELA AL SENSO DI MARCIA