


Piano pubblicità

Scala 1 :900

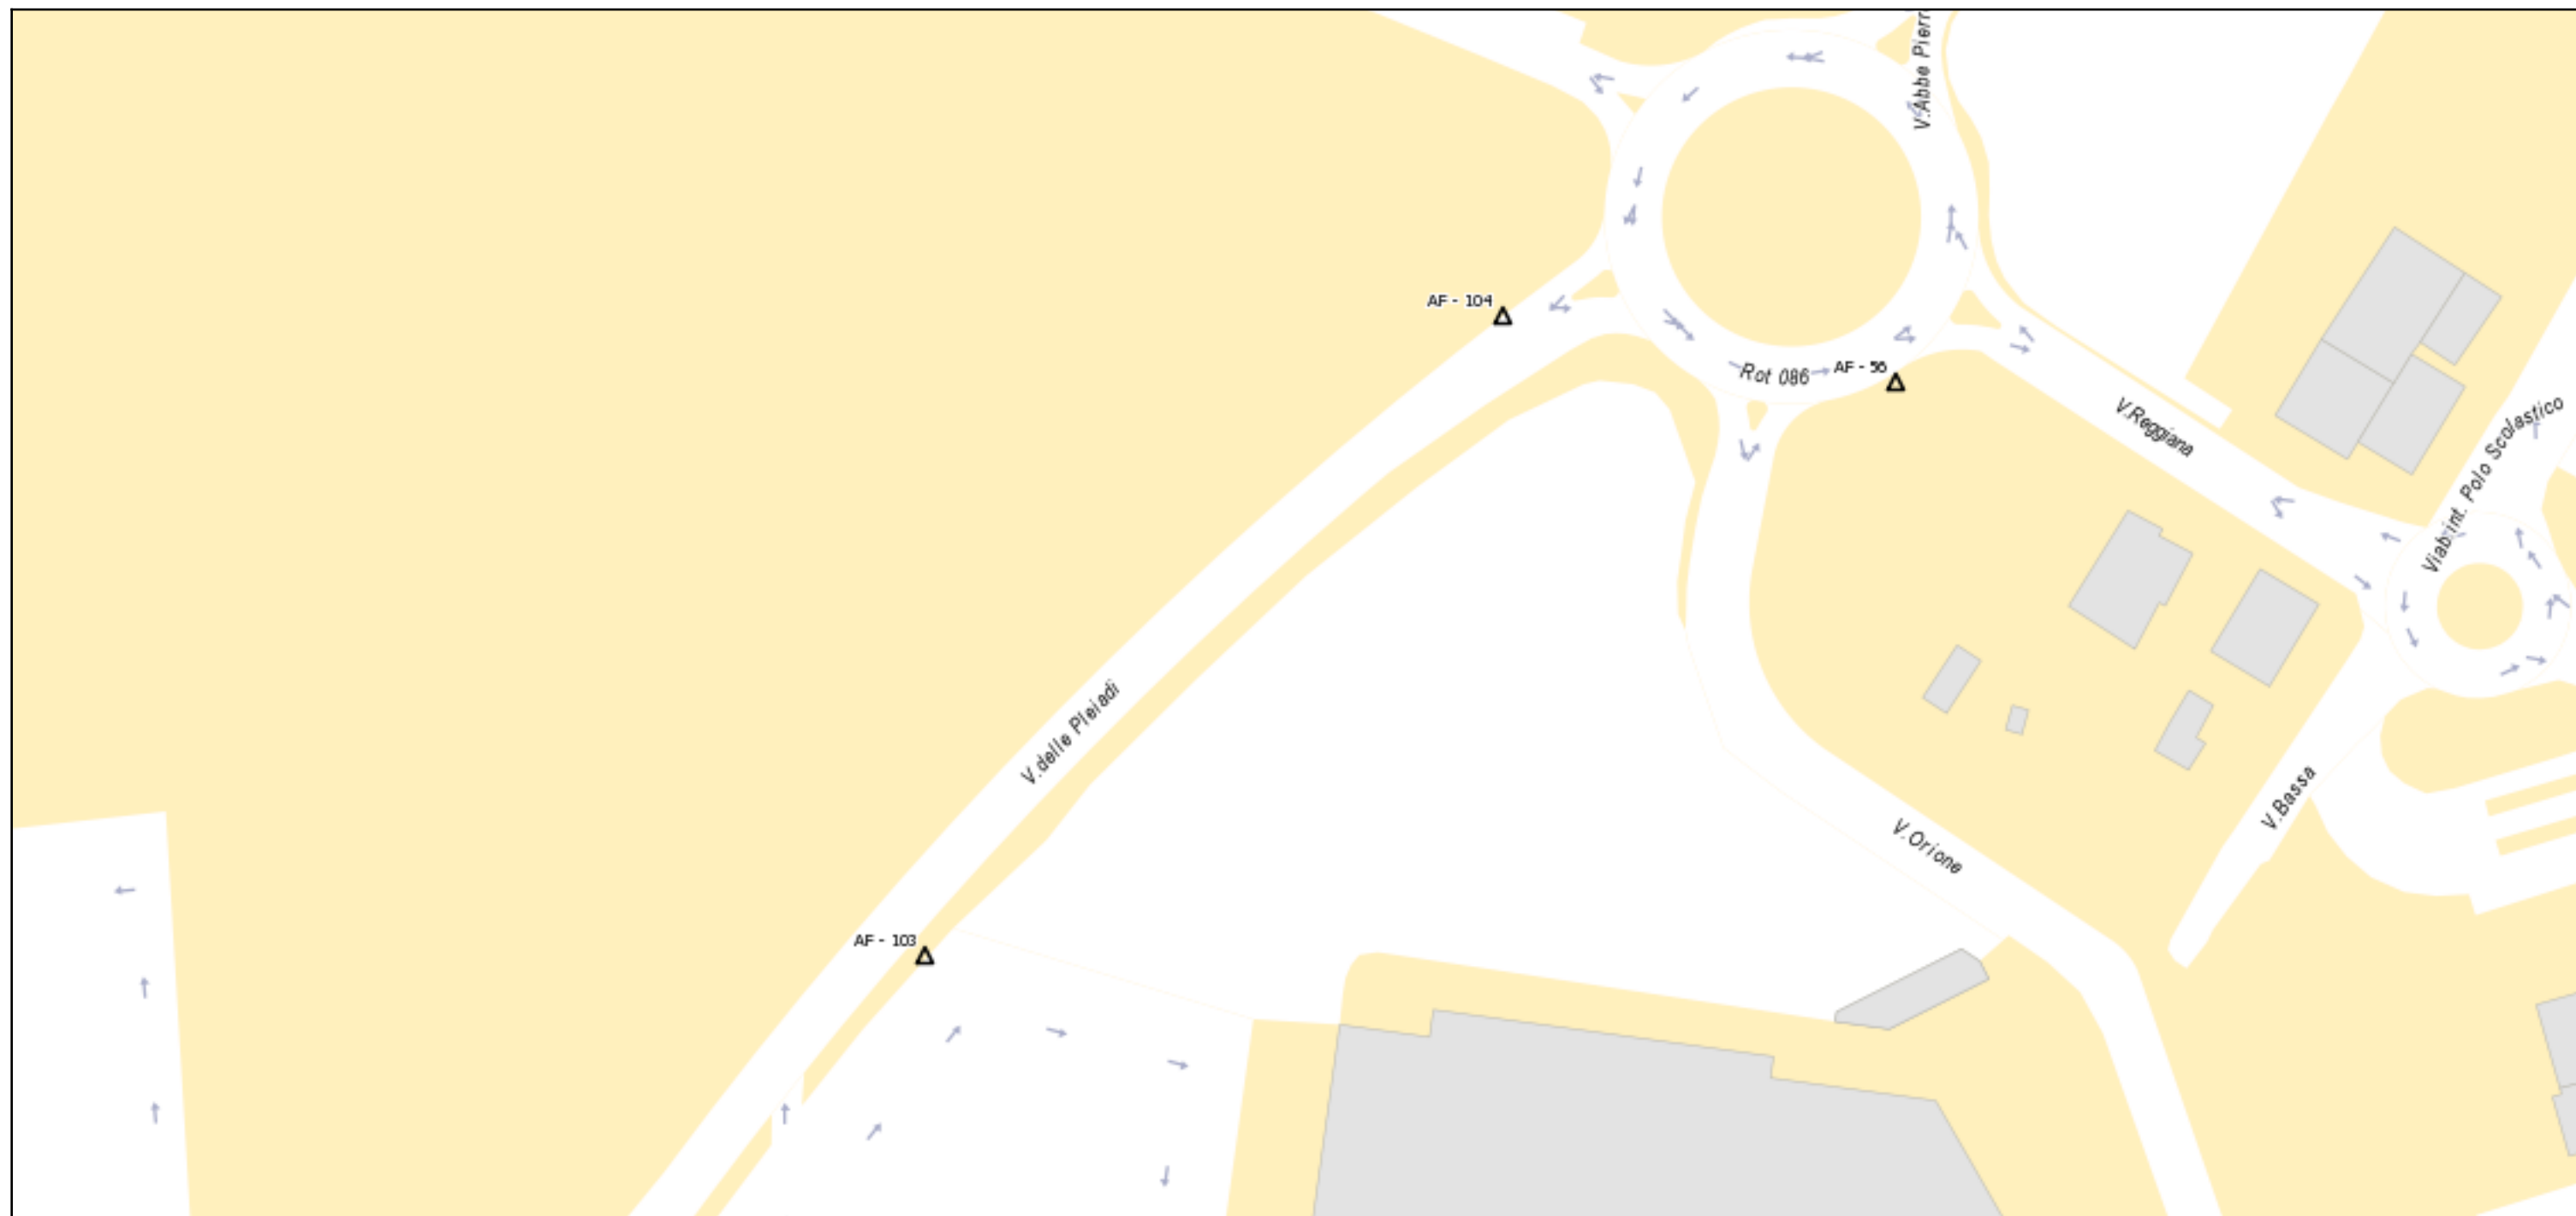

RIF. AF103 ZONA RESIDENZIALE 2 VIA DELLE PLEIADI - IMPIANTO SUPERFICIE CM 400X300 - BIFACCIALE - ESPOSIZIONE PARALLELA AL SENSO DI MARCIA

RIF. AF104 ZONA RESIDENZIALE 2 VIA DELLE PLEIADI - IMPIANTO SUPERFICIE CM 400X300 - BIFACCIALE - ESPOSIZIONE PARALLELA AL SENSO DI MARCIA