


Piano pubblicità

Scala 1 :700

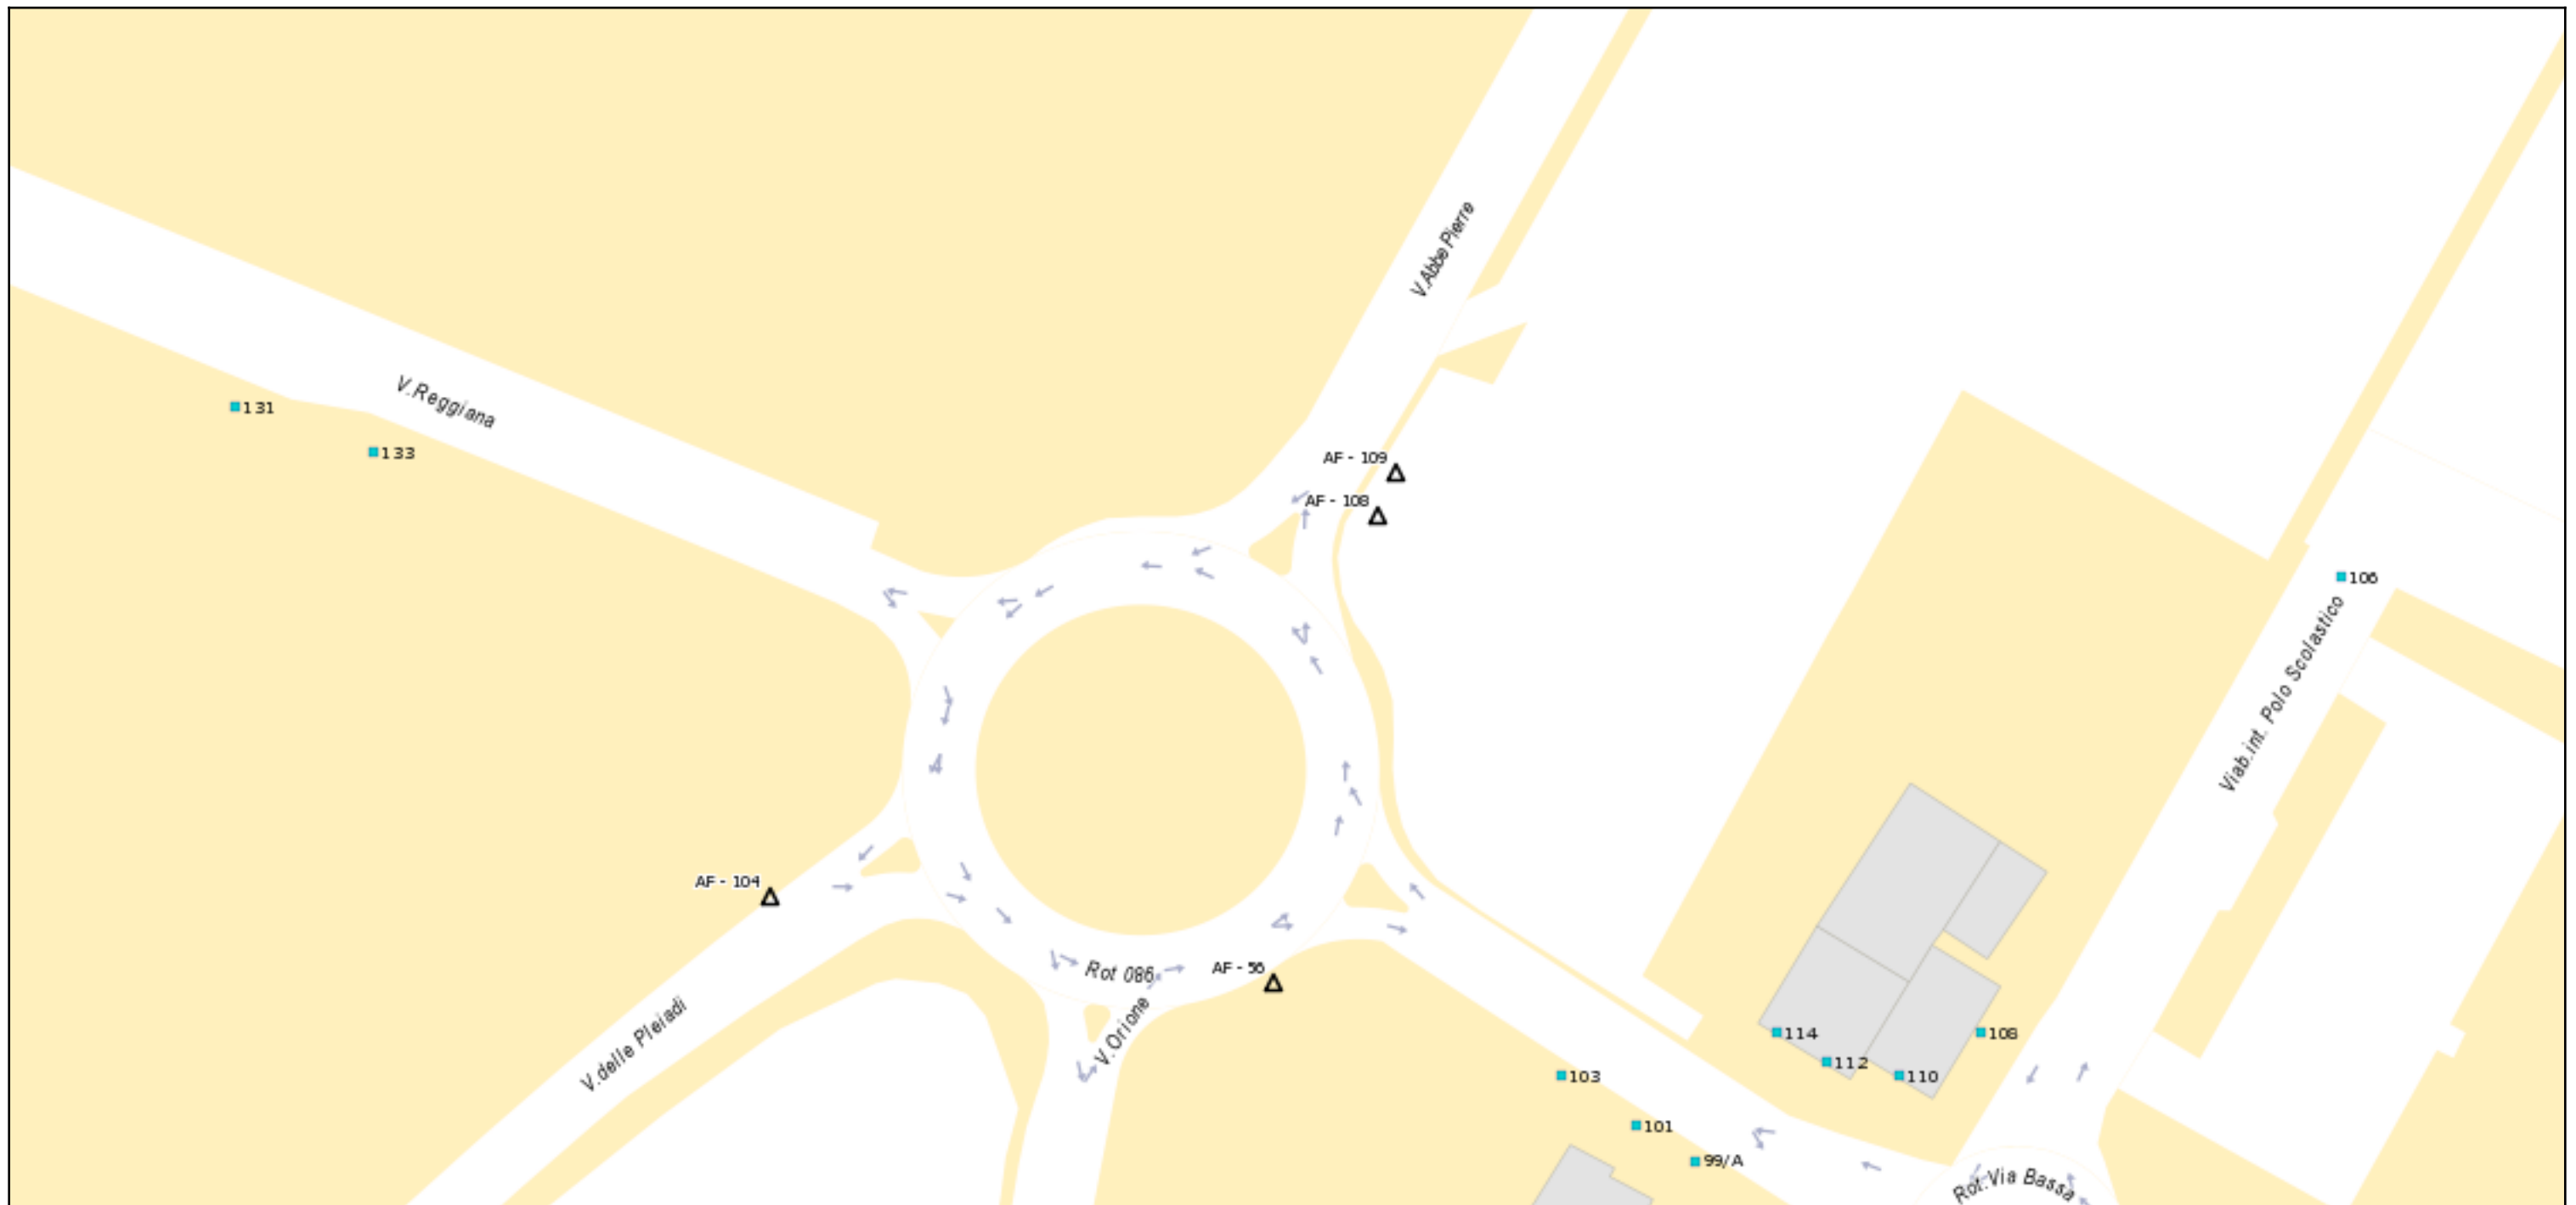

RIF. AF108 ZONA RESIDENZIALE 2 VIA REGGIANA - IMPIANTO SUPERFICIE CM 400X300 - MONOFACCIALE - ESPOSIZIONE PARALLELA AL SENSO DI MARCIA

RIF. AF109 ZONA RESIDENZIALE 2 VIA REGGIANA - IMPIANTO SUPERFICIE CM 400X300 - MONOFACCIALE - ESPOSIZIONE PARALLELA AL SENSO DI MARCIA