


## Piano pubblicità

Scala 1:700

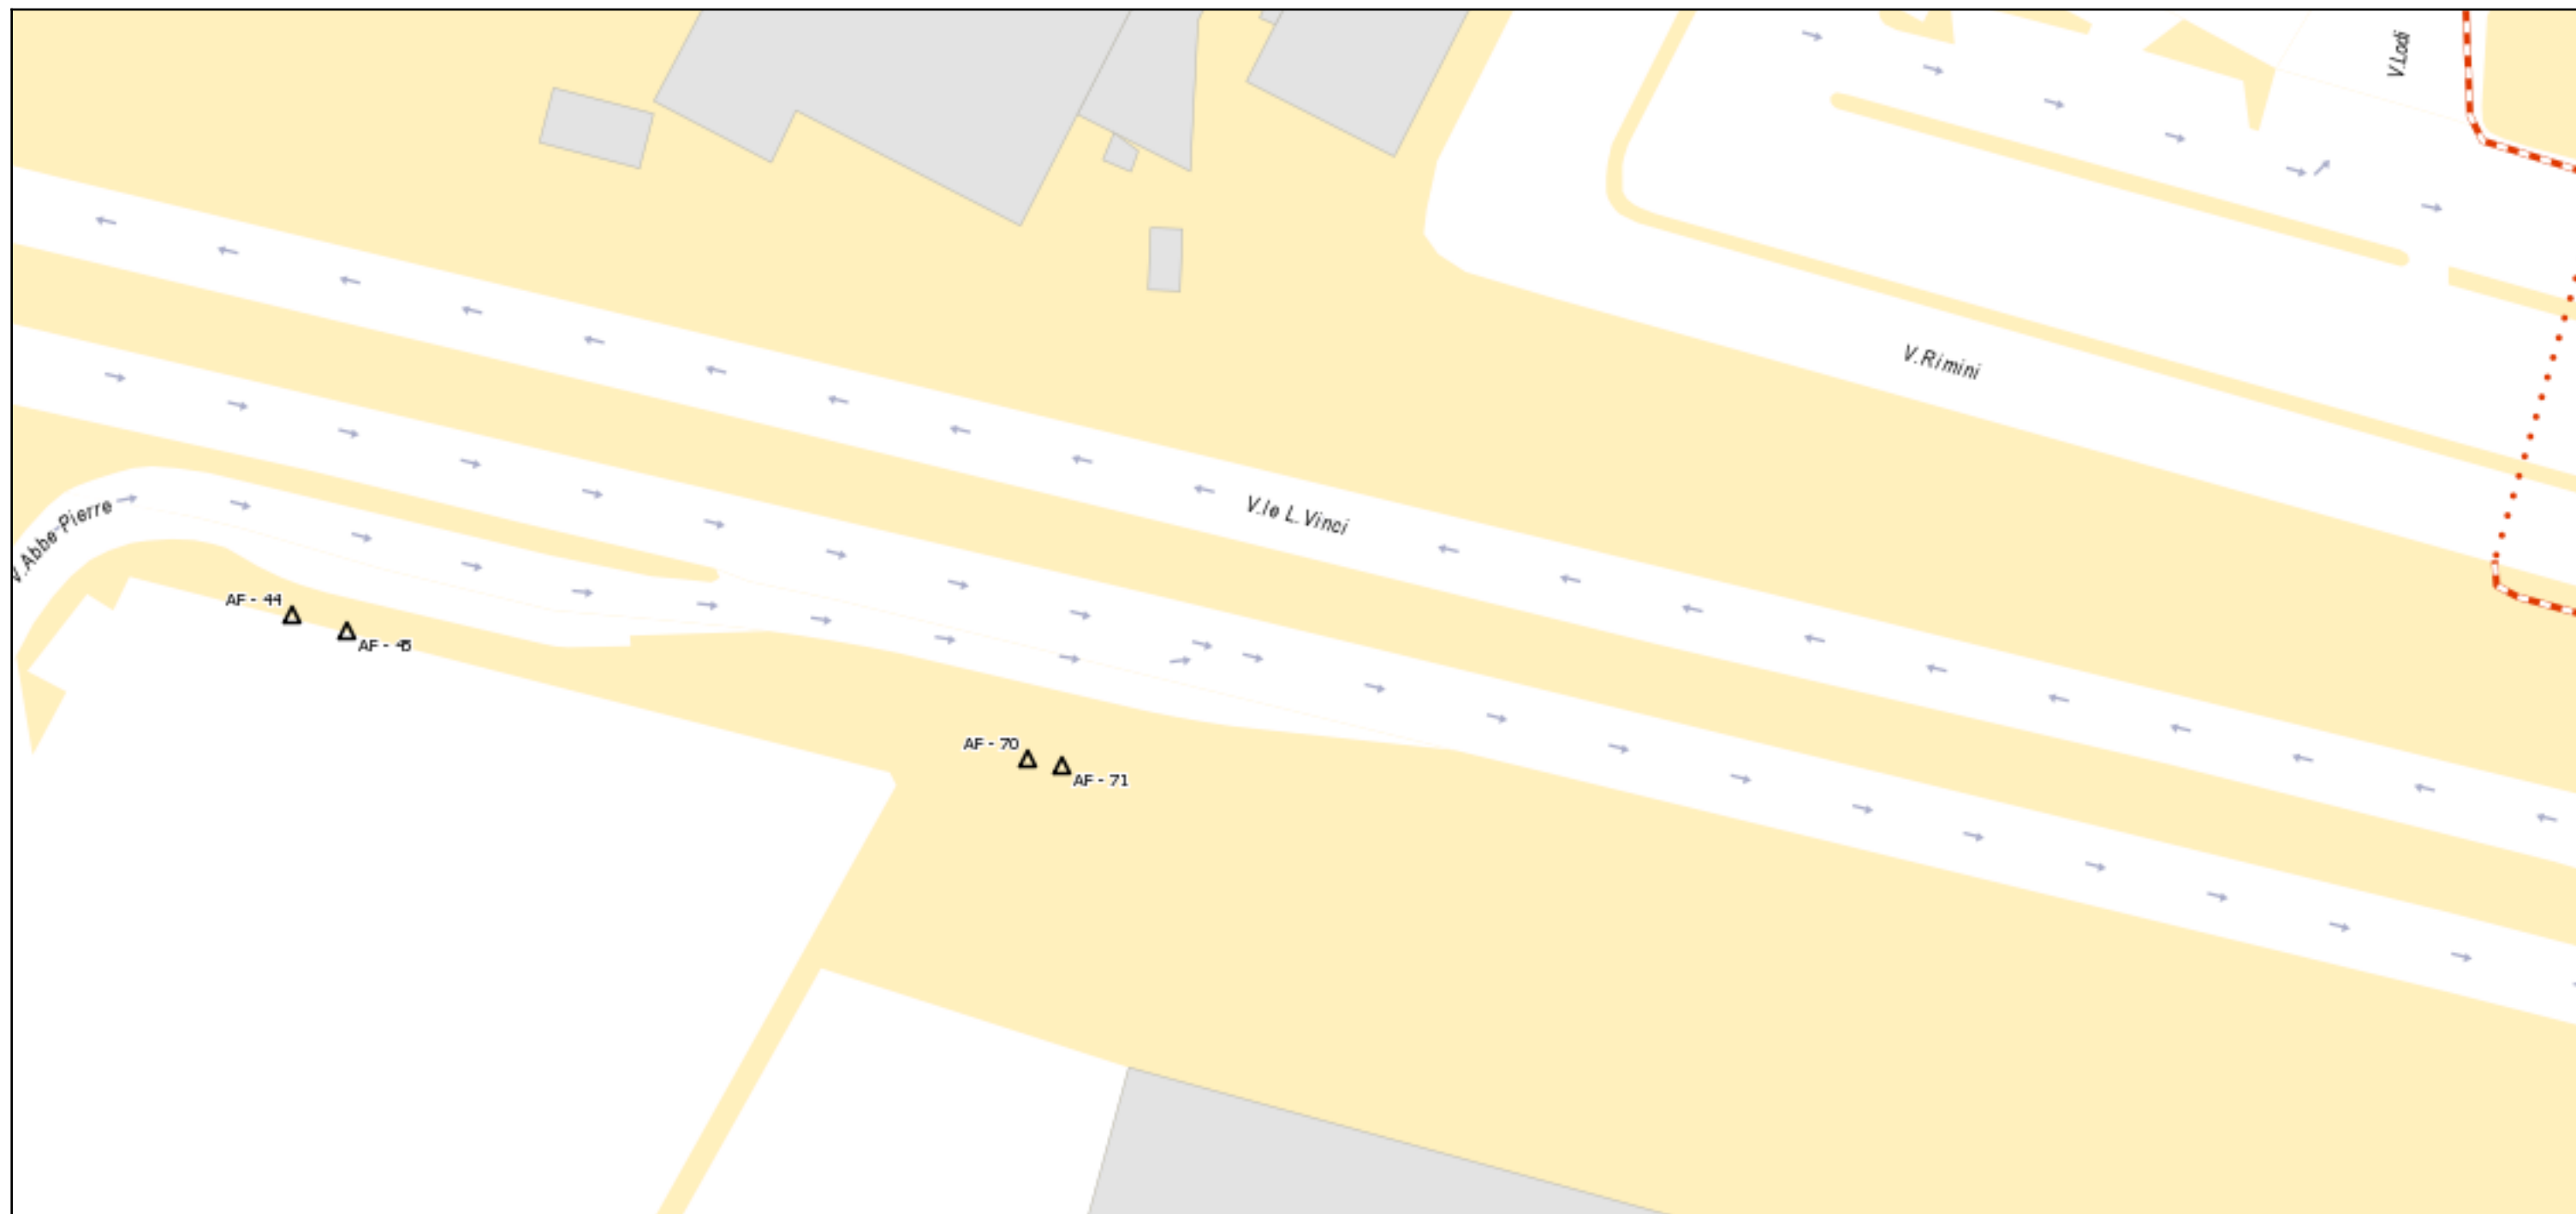

**RIF. AF70** ZONA RESIDENZIALE 2 PIAZZALE ABBE PIERRE - IMPIANTO SUPERFICIE CM 600X300 - BIFACCIALE - ESPOSIZIONE PARALLELA AL SENSO DI MARCIA

**RIF. AF71** ZONA RESIDENZIALE 2 PIAZZALE ABBE PIERRE - IMPIANTO SUPERFICIE CM 600X300 - BIFACCIALE - ESPOSIZIONE PARALLELA AL SENSO DI MARCIA