


Piano pubblicità

Scala 1:700

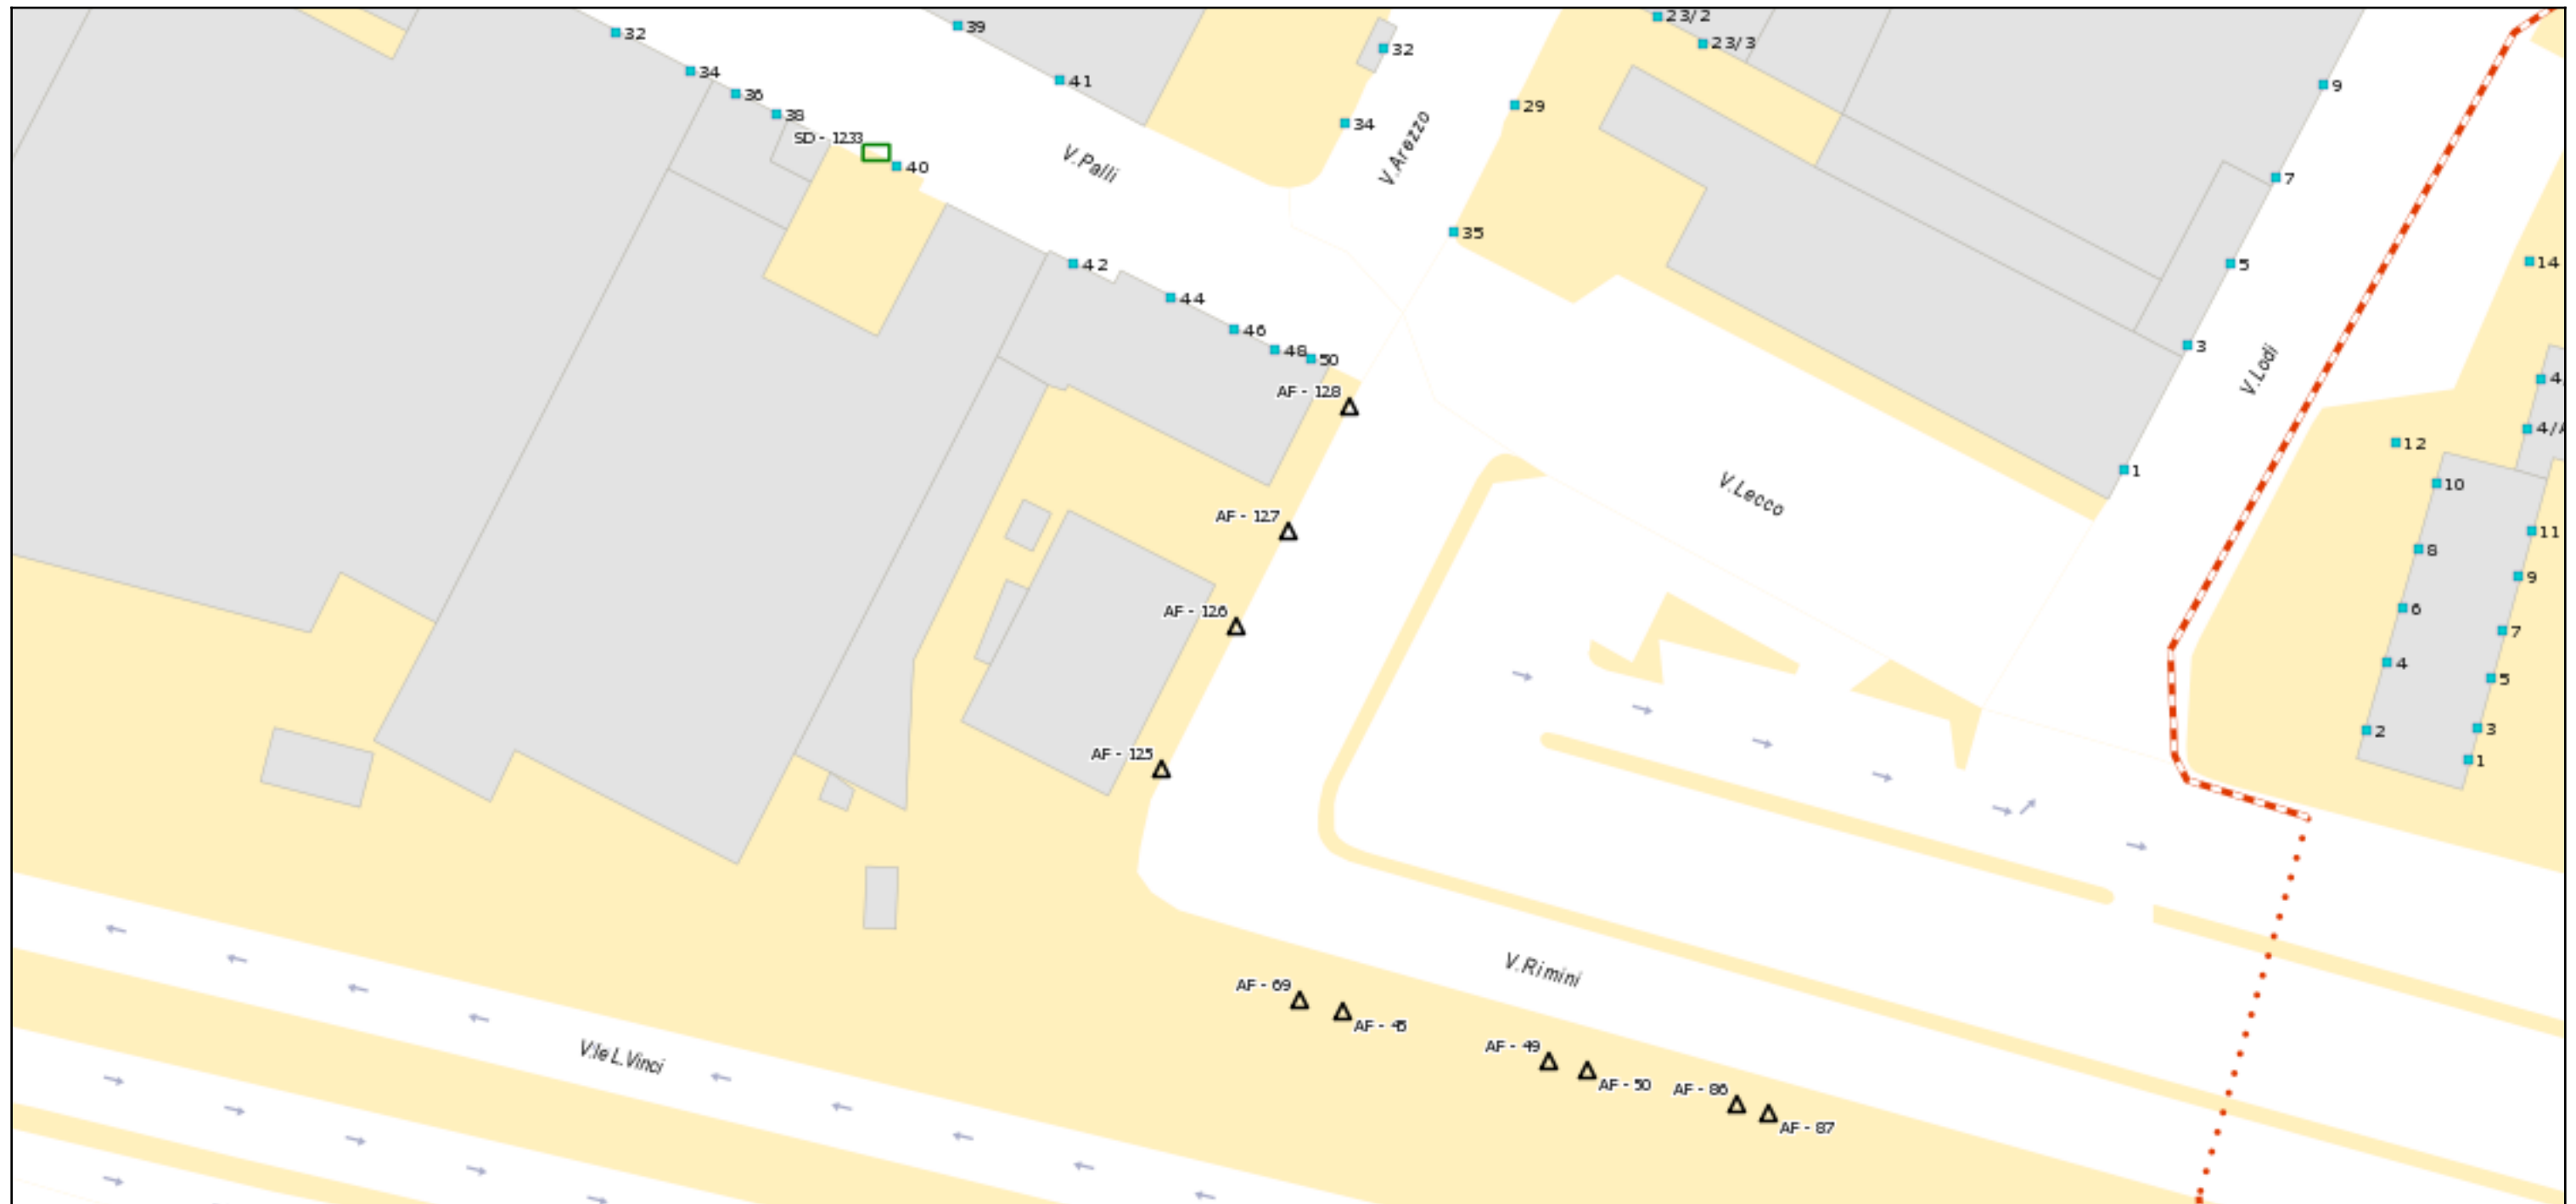

RIF. AF125 ZONA RESIDENZIALE 2 VIA RIMINI - IMPIANTO SUPERFICIE CM 400X300 - MONOFACCIALE - ESPOSIZIONE PARALLELA AL SENSO DI MARCIA

RIF. AF126 ZONA RESIDENZIALE 2 VIA RIMINI - IMPIANTO SUPERFICIE CM 400X300 - MONOFACCIALE - ESPOSIZIONE PARALLELA AL SENSO DI MARCIA

RIF. AF127 ZONA RESIDENZIALE 2 VIA RIMINI - IMPIANTO SUPERFICIE CM 400X300 - MONOFACCIALE - ESPOSIZIONE PARALLELA AL SENSO DI MARCIA

RIF. AF128 ZONA RESIDENZIALE 2 VIA RIMINI - IMPIANTO SUPERFICIE CM 400X300 - MONOFACCIALE - ESPOSIZIONE PARALLELA AL SENSO DI MARCIA

