


## Piano pubblicità

Scala 1 :900

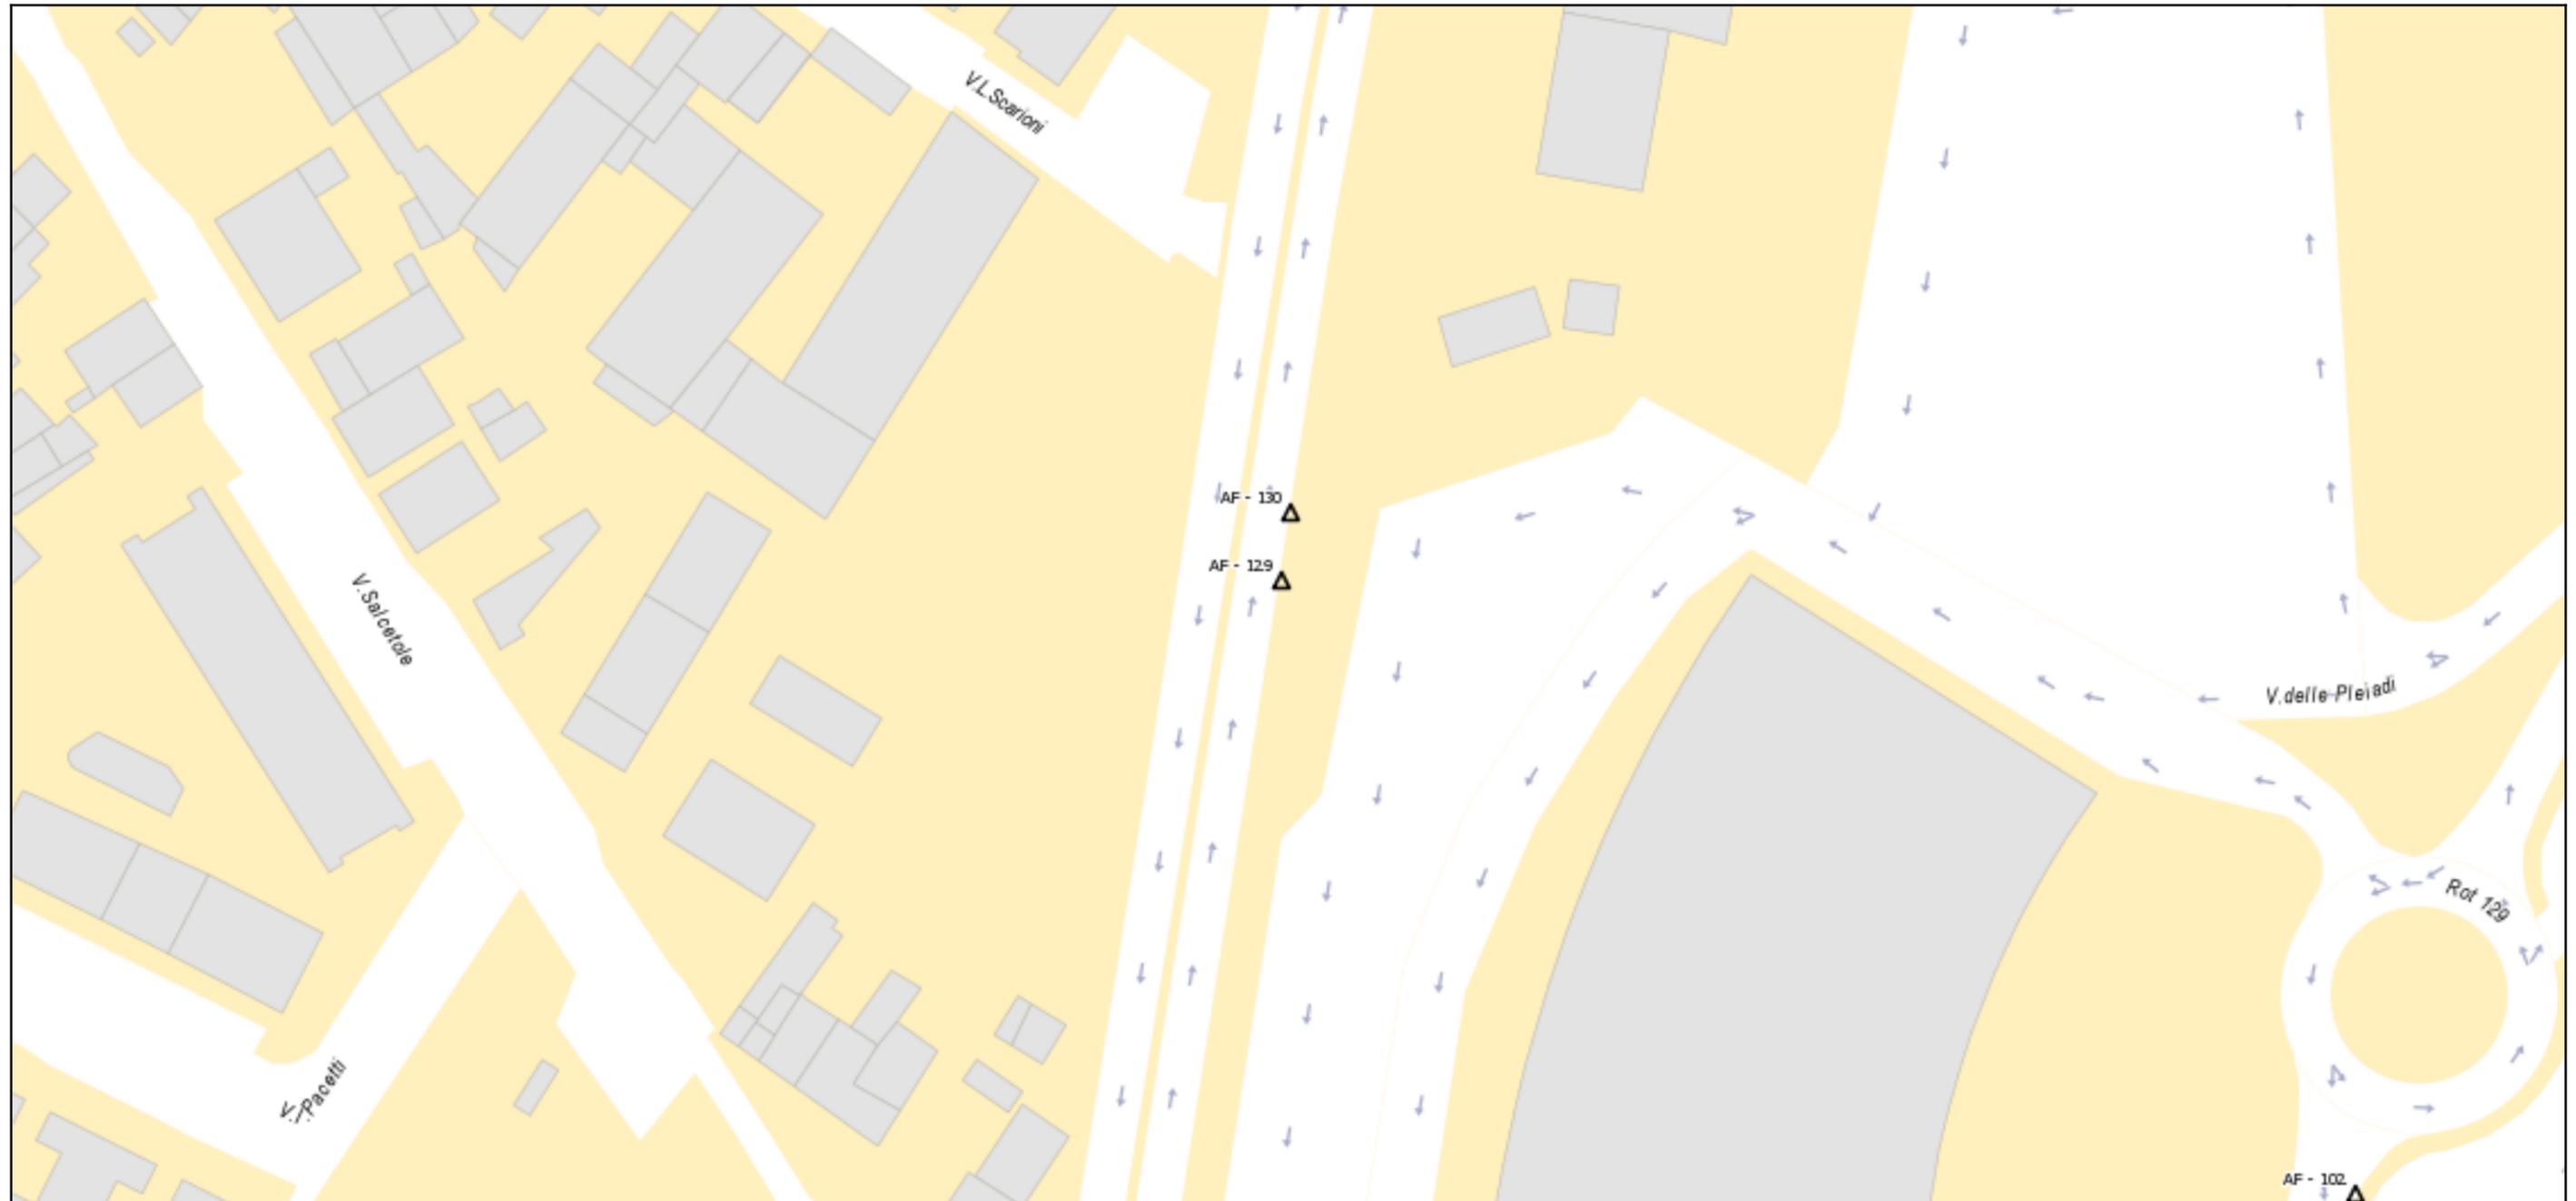

**RIF. AF129** ZONA EX DECLASSATA VIALE S. ALLENDE - IMPIANTO SUPERFICIE CM 400X300 - MONOFACCIALE - ESPOSIZIONE PARALLELA AL SENSO DI MARCIA

**RIF. AF130** ZONA EX DECLASSATA VIALE S. ALLENDE - IMPIANTO SUPERFICIE CM 400X300 - MONOFACCIALE - ESPOSIZIONE PARALLELA AL SENSO DI MARCIA