


Piano pubblicità

Scala 1 :700

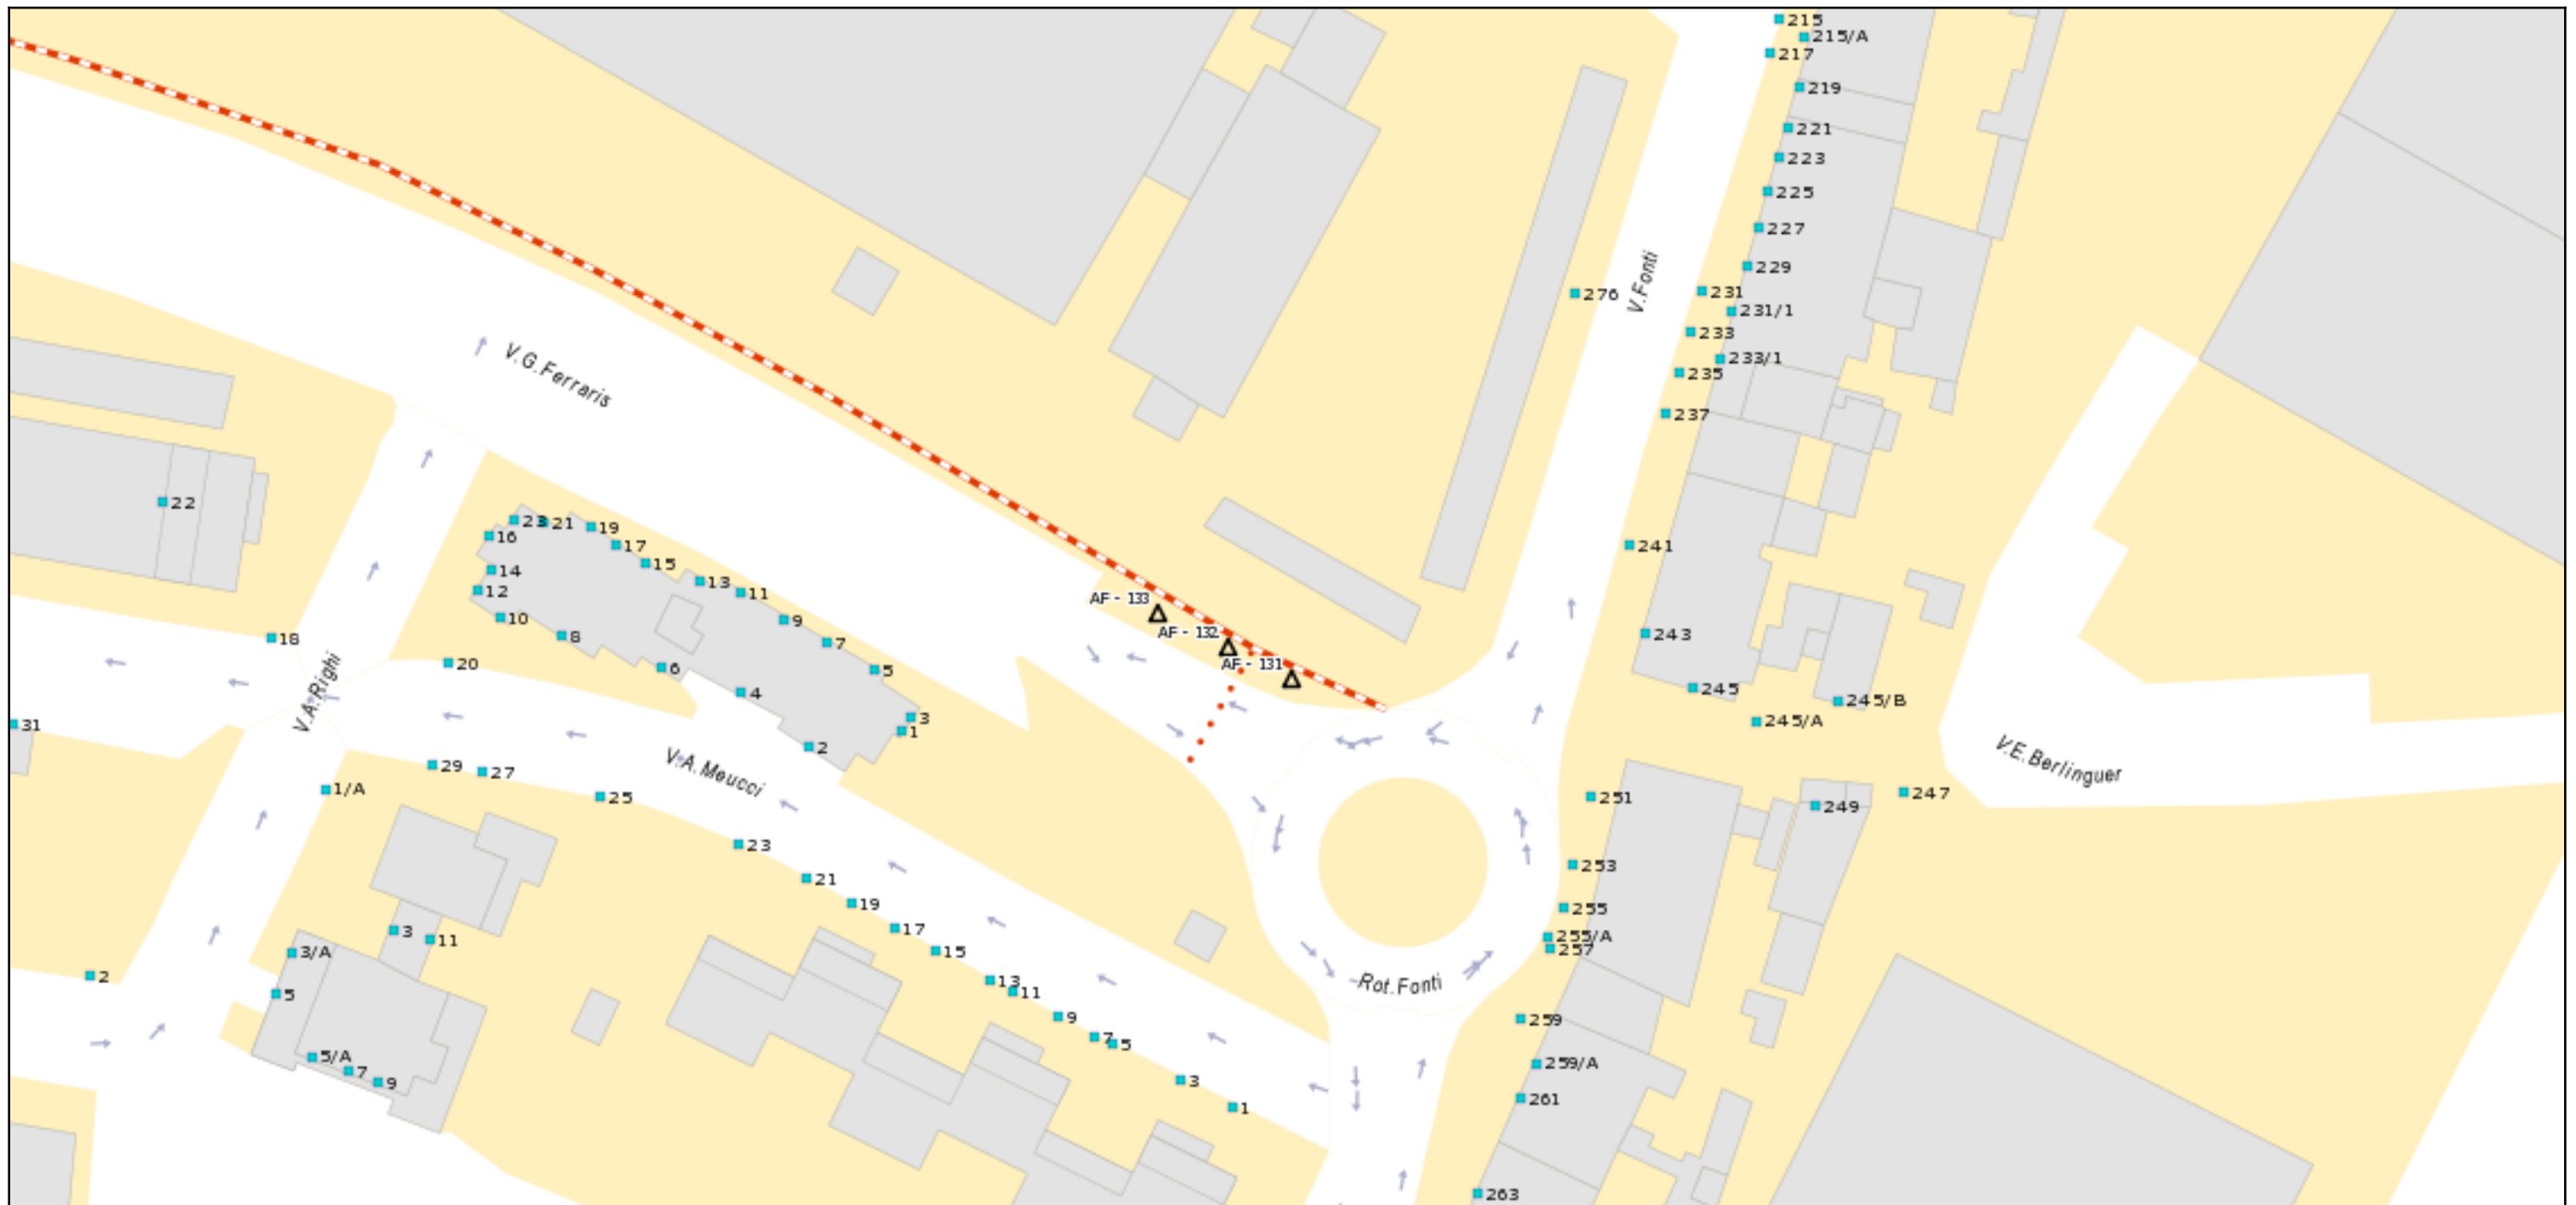

RIF. AF131 ZONA RESIDENZIALE 2 VIA G. FERRARIS - IMPIANTO SUPERFICIE CM 400X300 - MONOFACCIALE - ESPOSIZIONE PARALLELA AL SENSO DI MARCIA

RIF. AF132 ZONA RESIDENZIALE 2 VIA G. FERRARIS - IMPIANTO SUPERFICIE CM 400X300 - MONOFACCIALE - ESPOSIZIONE PARALLELA AL SENSO DI MARCIA

RIF. AF133 ZONA RESIDENZIALE 2 VIA G. FERRARIS - IMPIANTO SUPERFICIE CM 400X300 - MONOFACCIALE - ESPOSIZIONE PARALLELA AL SENSO DI MARCIA