


Piano pubblicità

Scala 1 :900

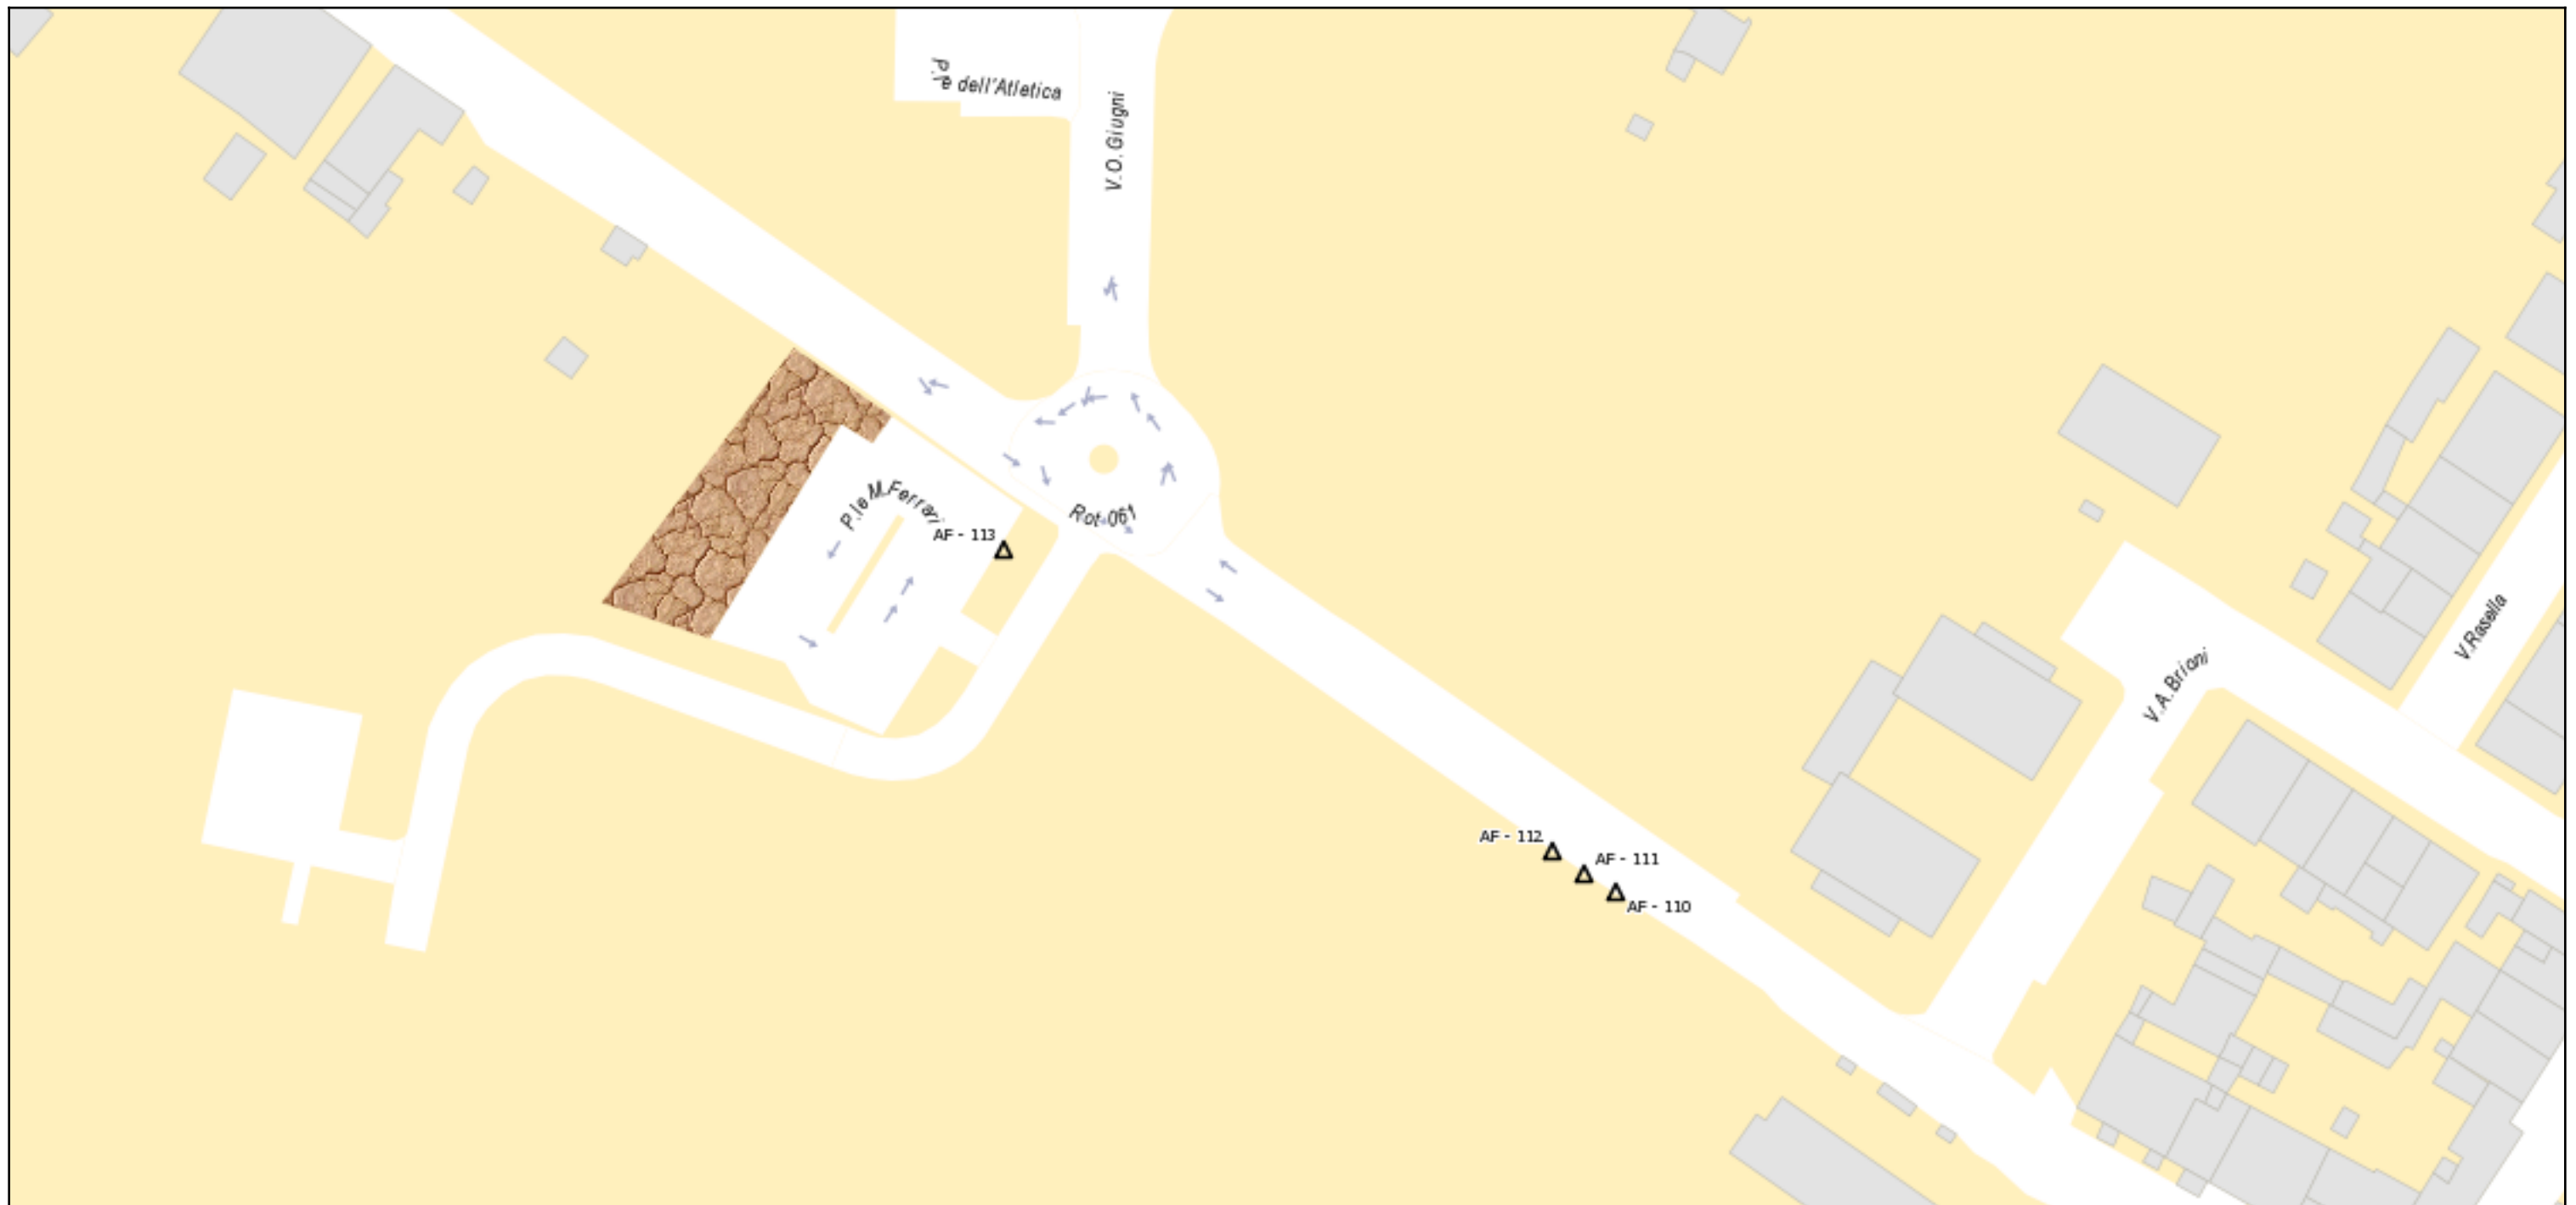

RIF. AF110 ZONA RESIDENZIALE 1 VIA SAN MARTINO PER GALCETI - IMPIANTO SUPERFICIE CM 400X300 - MONOFACCIALE - ESPOSIZIONE PARALLELA AL SENSO DI MARCIA

RIF. AF111 ZONA RESIDENZIALE 1 VIA SAN MARTINO PER GALCETI - IMPIANTO SUPERFICIE CM 400X300 - MONOFACCIALE - ESPOSIZIONE PARALLELA AL SENSO DI MARCIA

RIF. AF112 ZONA RESIDENZIALE 1 VIA SAN MARTINO PER GALCETI - IMPIANTO SUPERFICIE CM 400X300 - MONOFACCIALE - ESPOSIZIONE PARALLELA AL SENSO DI MARCIA

RIF. AF113 ZONA RESIDENZIALE 1 VIA SAN MARTINO PER GALCETI - IMPIANTO SUPERFICIE CM 400X300 - MONOFACCIALE - ESPOSIZIONE PARALLELA AL SENSO DI MARCIA

