


Piano pubblicità

Scala 1:900

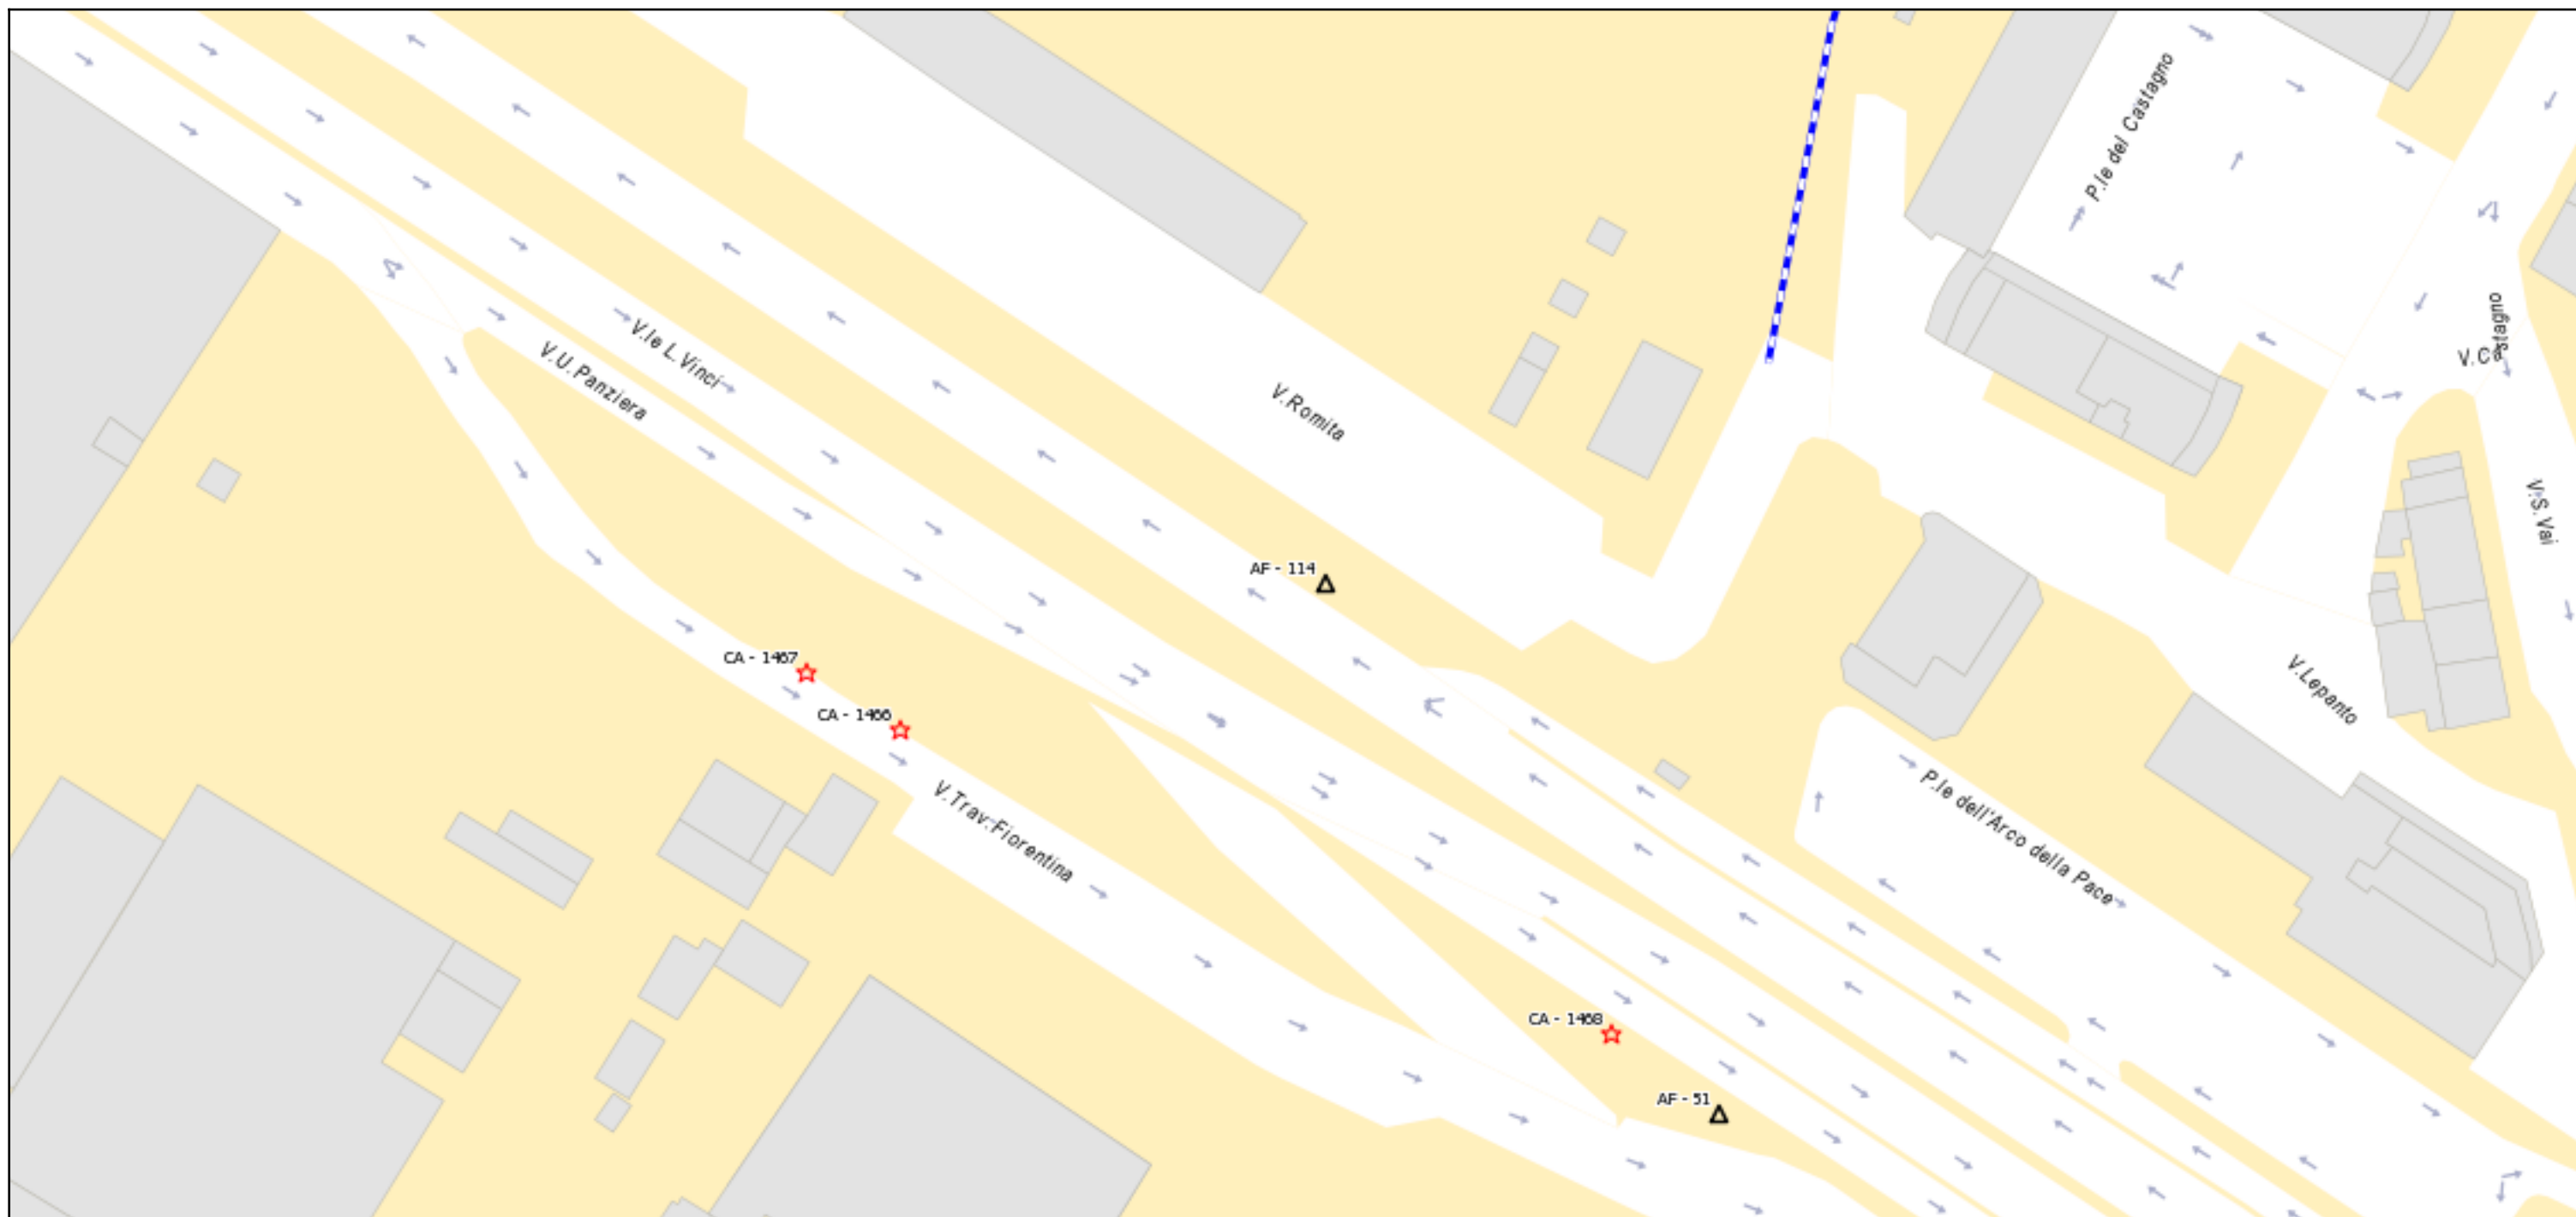

RIF. AF114 ZONA RESIDENZIALE 2 VIA ROMITA - IMPIANTO SUPERFICIE CM 400X300 - MONOFACCIALE - ESPOSIZIONE PARALLELA AL SENSO DI MARCIA