


Piano pubblicità

Scala 1 :700

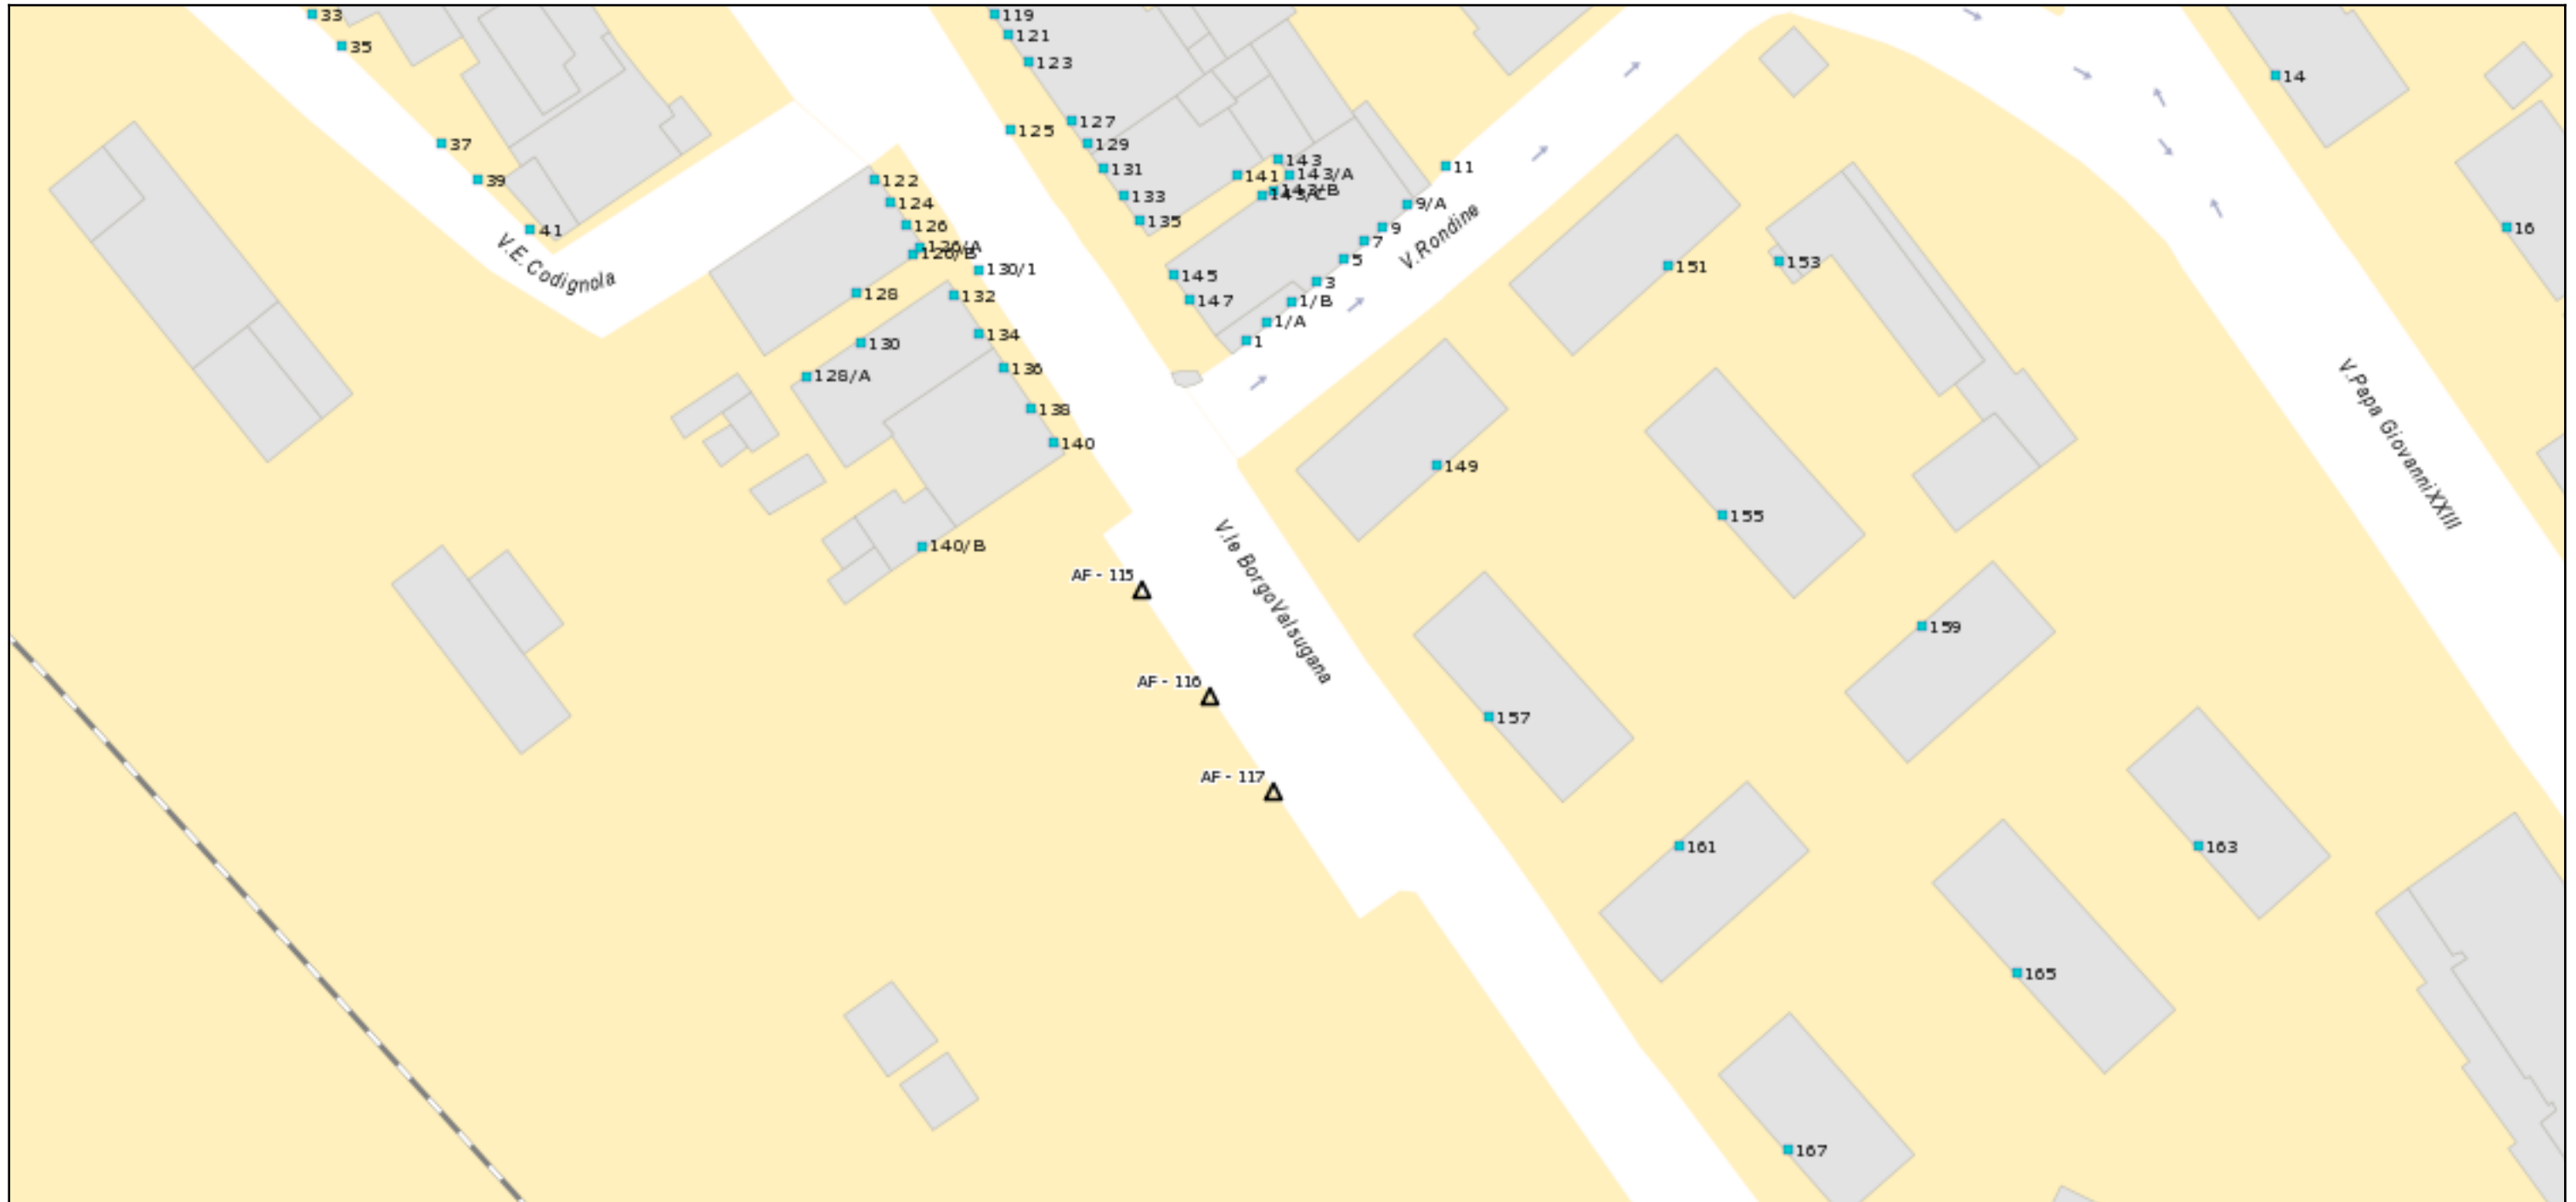

RIF. AF115 ZONA RESIDENZIALE 1 VIALE BORGO VALSUGANA - IMPIANTO SUPERFICIE CM 400X300 - MONOFACCIALE - ESPOSIZIONE PARALLELA AL SENSO DI MARCIA

RIF. AF116 ZONA RESIDENZIALE 1 VIALE BORGO VALSUGANA - IMPIANTO SUPERFICIE CM 400X300 - MONOFACCIALE - ESPOSIZIONE PARALLELA AL SENSO DI MARCIA

RIF. AF117 ZONA RESIDENZIALE 1 VIALE BORGO VALSUGANA - IMPIANTO SUPERFICIE CM 400X300 - MONOFACCIALE - ESPOSIZIONE PARALLELA AL SENSO DI MARCIA