


Piano pubblicità

Scala 1:700

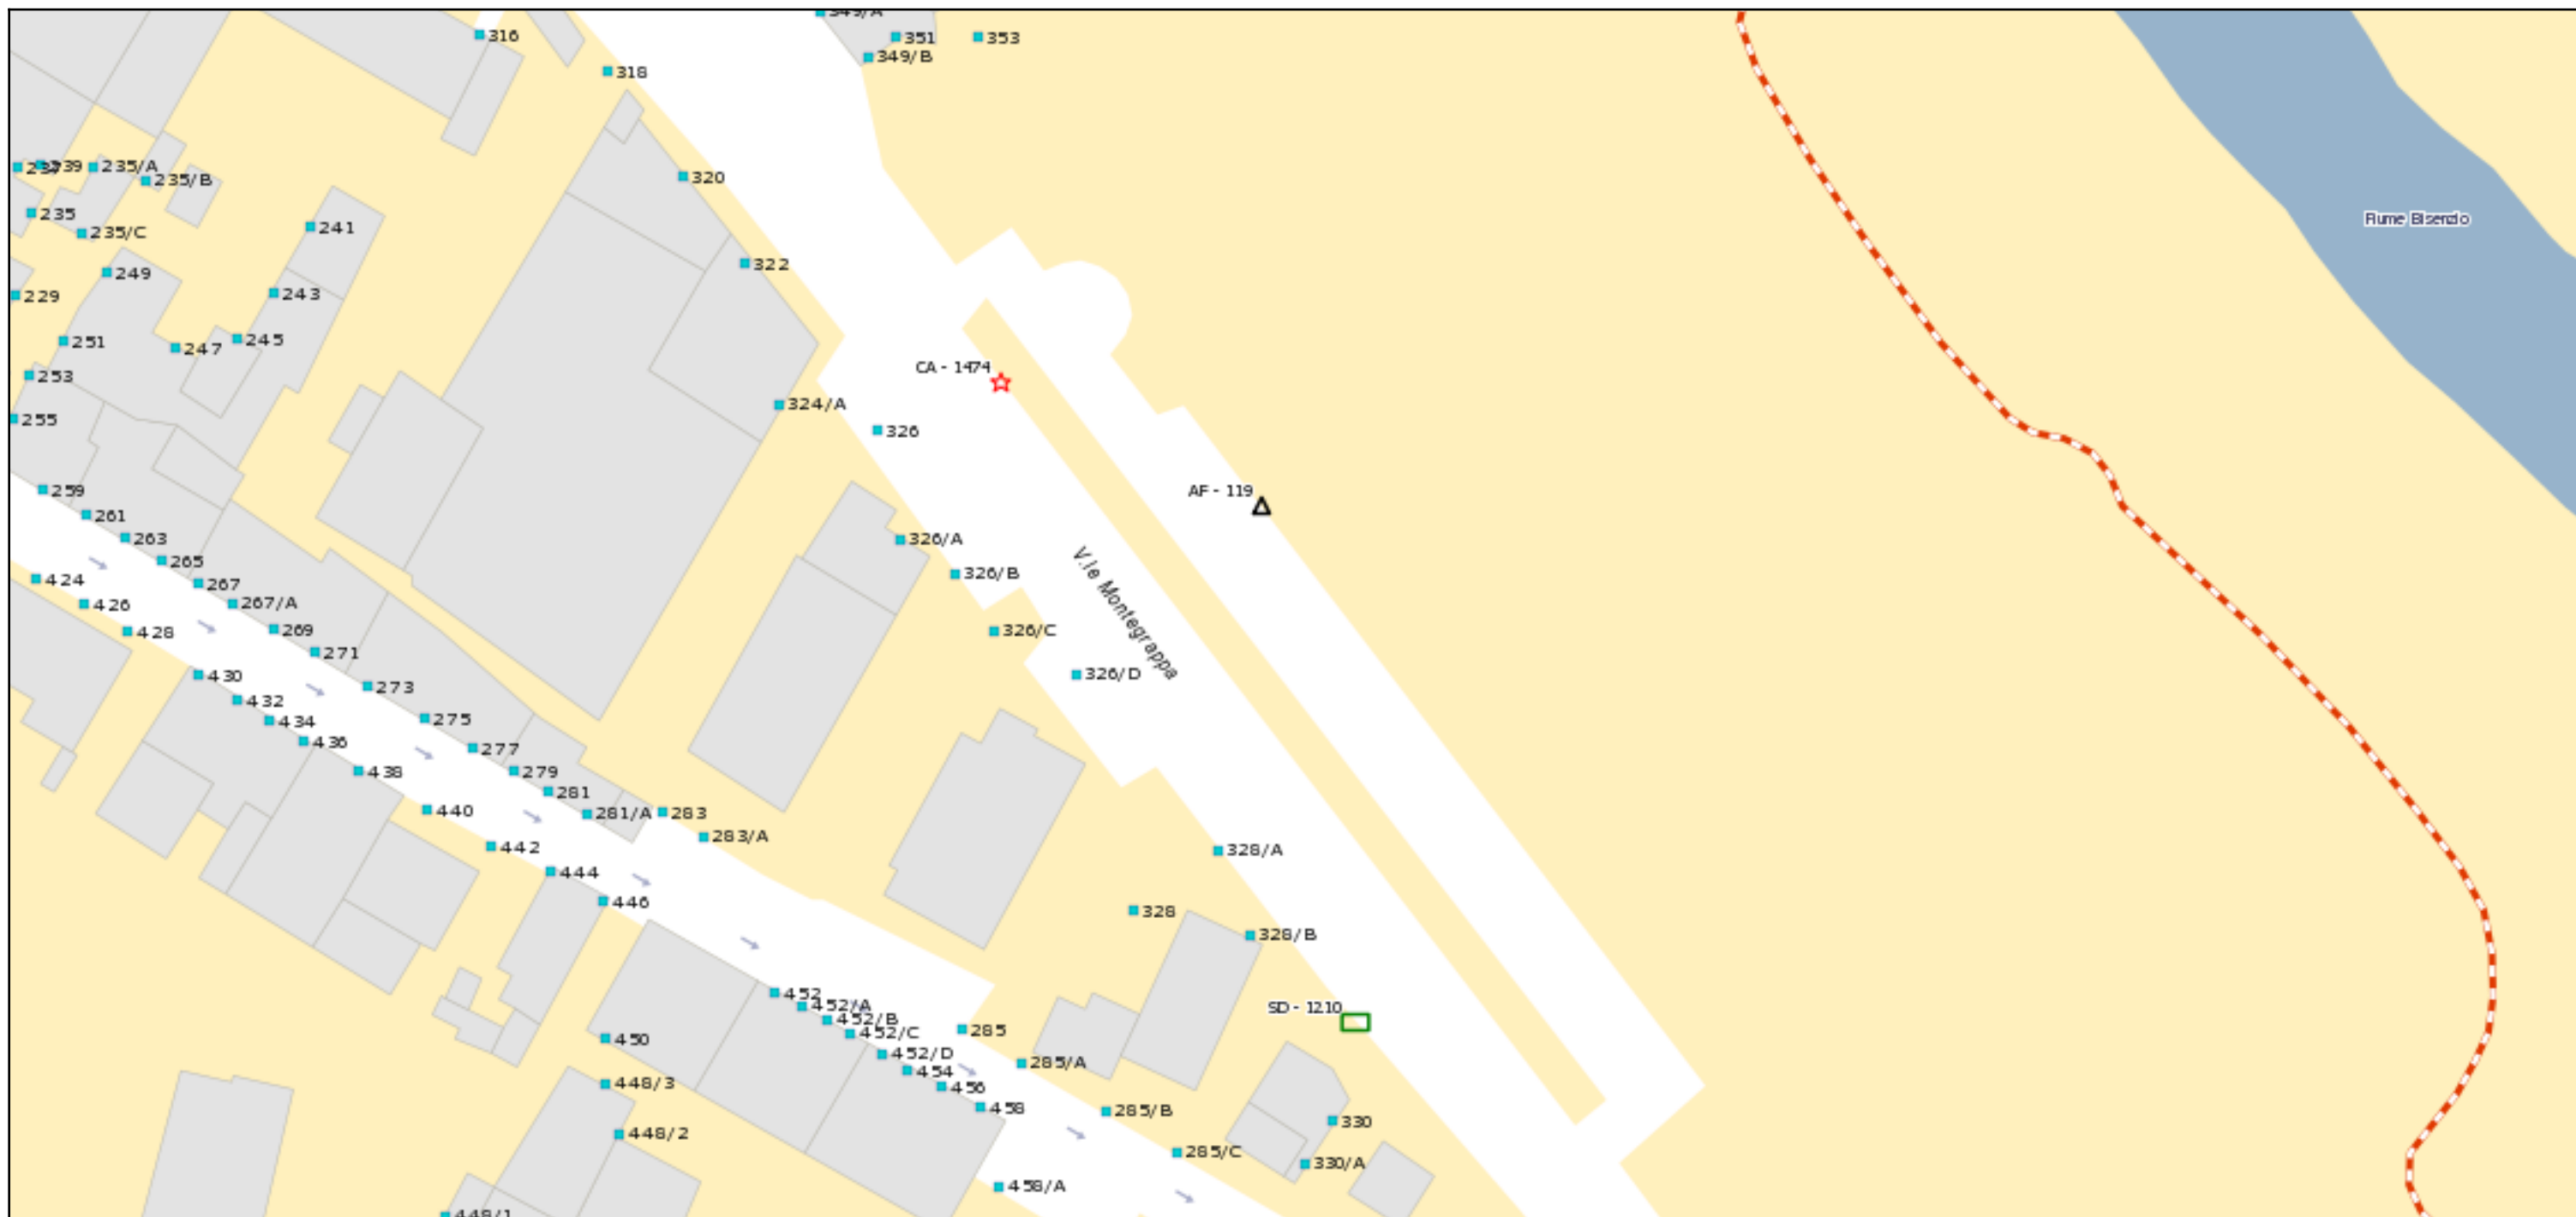

RIF. AF119 ZONA RESIDENZIALE 1 VIALE MONTEGRAPPA - IMPIANTO SUPERFICIE CM 400X300 - MONOFACCIALE - ESPOSIZIONE PARALLELA AL SENSO DI MARCIA