


Piano pubblicità

Scala 1 :900

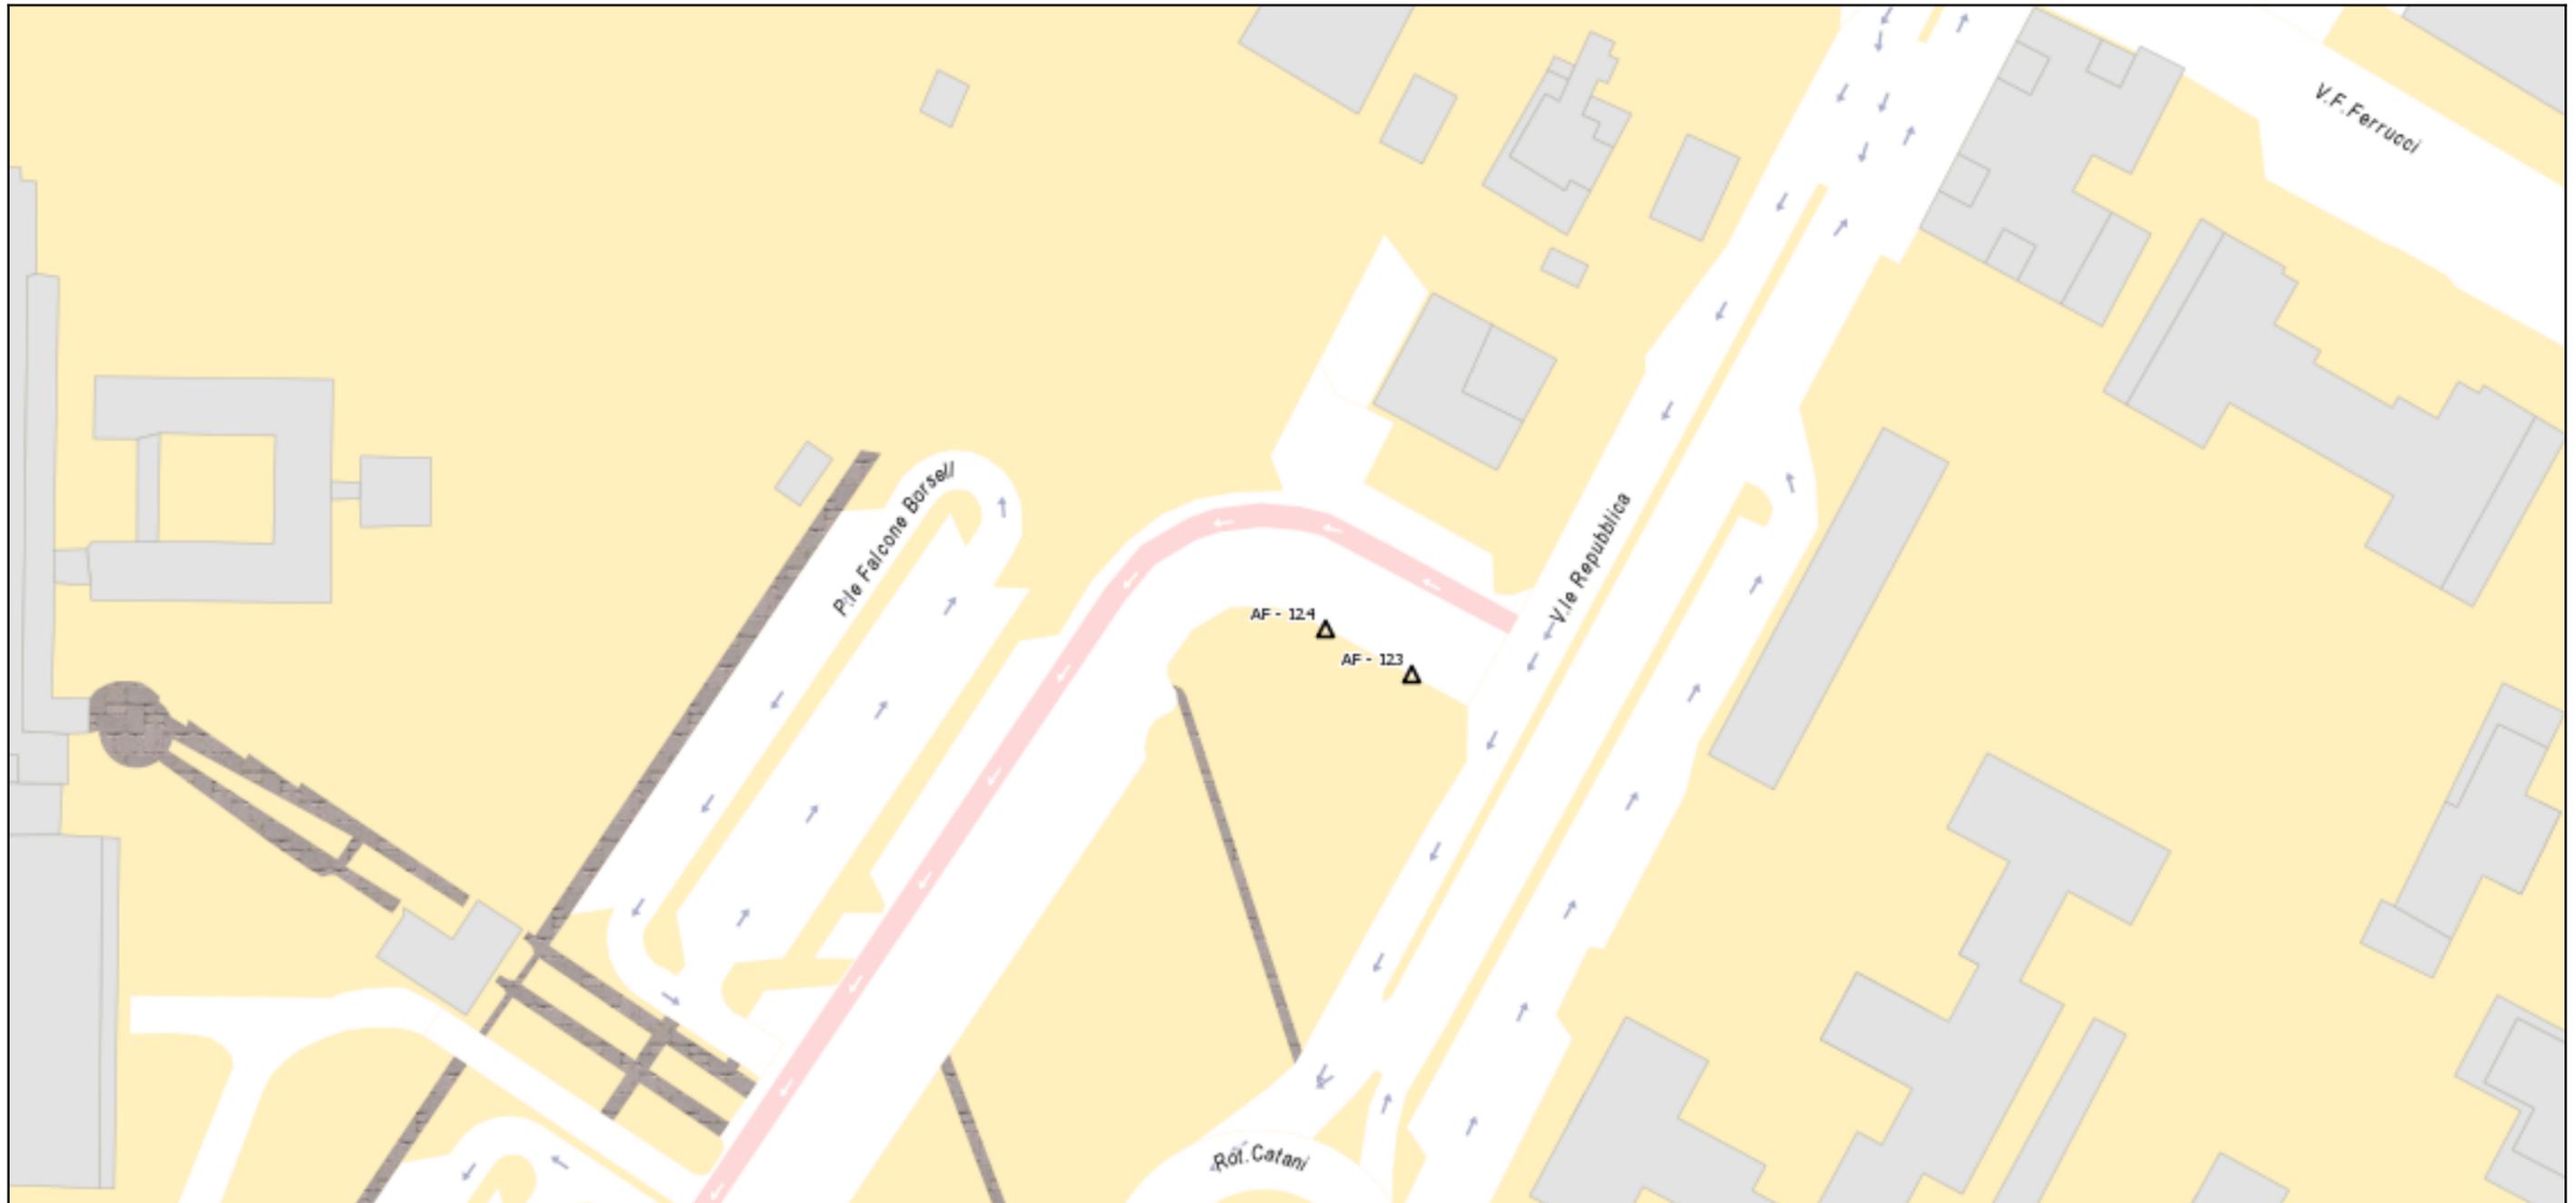

RIF. AF123 ZONA RESIDENZIALE 1 VIALE DELLA REPUBBLICA - IMPIANTO SUPERFICIE CM 400X300 - MONOFACCIALE - ESPOSIZIONE PARALLELA AL SENSO DI MARCIA

RIF. AF124 ZONA RESIDENZIALE 1 VIALE DELLA REPUBBLICA - IMPIANTO SUPERFICIE CM 400X300 - MONOFACCIALE - ESPOSIZIONE PARALLELA AL SENSO DI MARCIA