


Piano pubblicità

Scala 1 :700

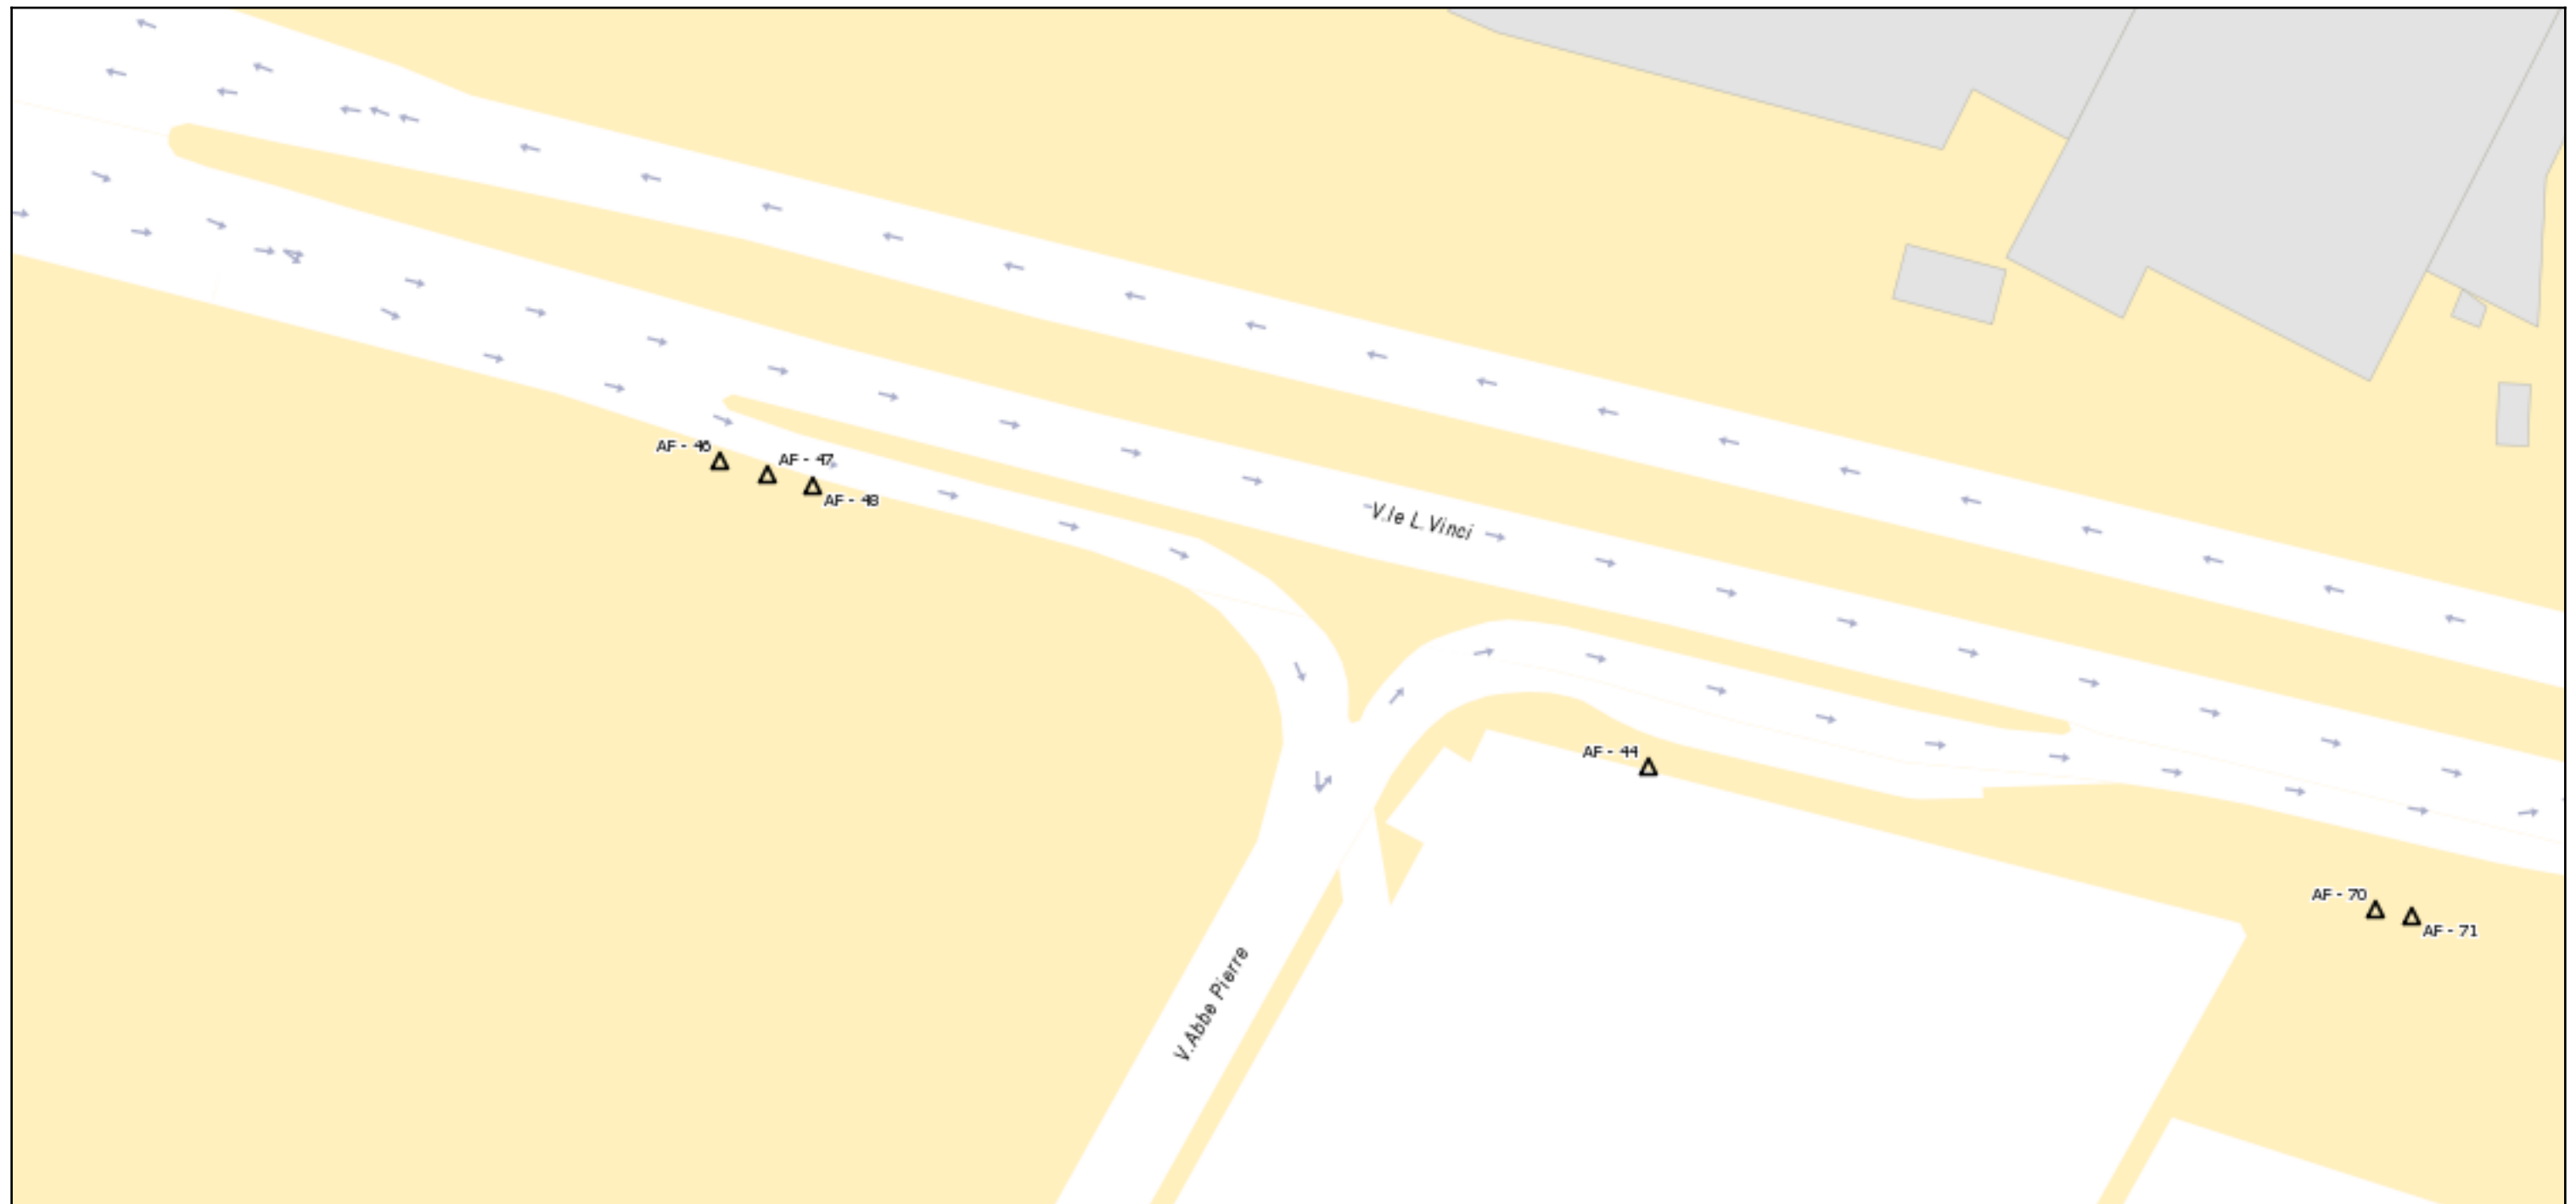

RIF. AF44 ZONA EX DECLASSATA VIALE L. DA VINCI - IMPIANTO SUPERFICIE CM 600X300 - BIFACCIALE - ESPOSIZIONE PARALLELA AL SENSO DI MARCIA

RIF. AF46 ZONA EX DECLASSATA VIALE L. DA VINCI - IMPIANTO SUPERFICIE CM 600X300 - BIFACCIALE - ESPOSIZIONE PERPENDICOLARE AL SENSO DI MARCIA

RIF. AF47 ZONA EX DECLASSATA VIALE L. DA VINCI - IMPIANTO SUPERFICIE CM 600X300 - BIFACCIALE - ESPOSIZIONE PERPENDICOLARE AL SENSO DI MARCIA

RIF. AF48 ZONA EX DECLASSATA VIALE L. DA VINCI - IMPIANTO SUPERFICIE CM 600X300 - BIFACCIALE - ESPOSIZIONE PERPENDICOLARE AL SENSO DI MARCIA