


## Piano pubblicità

Scala 1:900

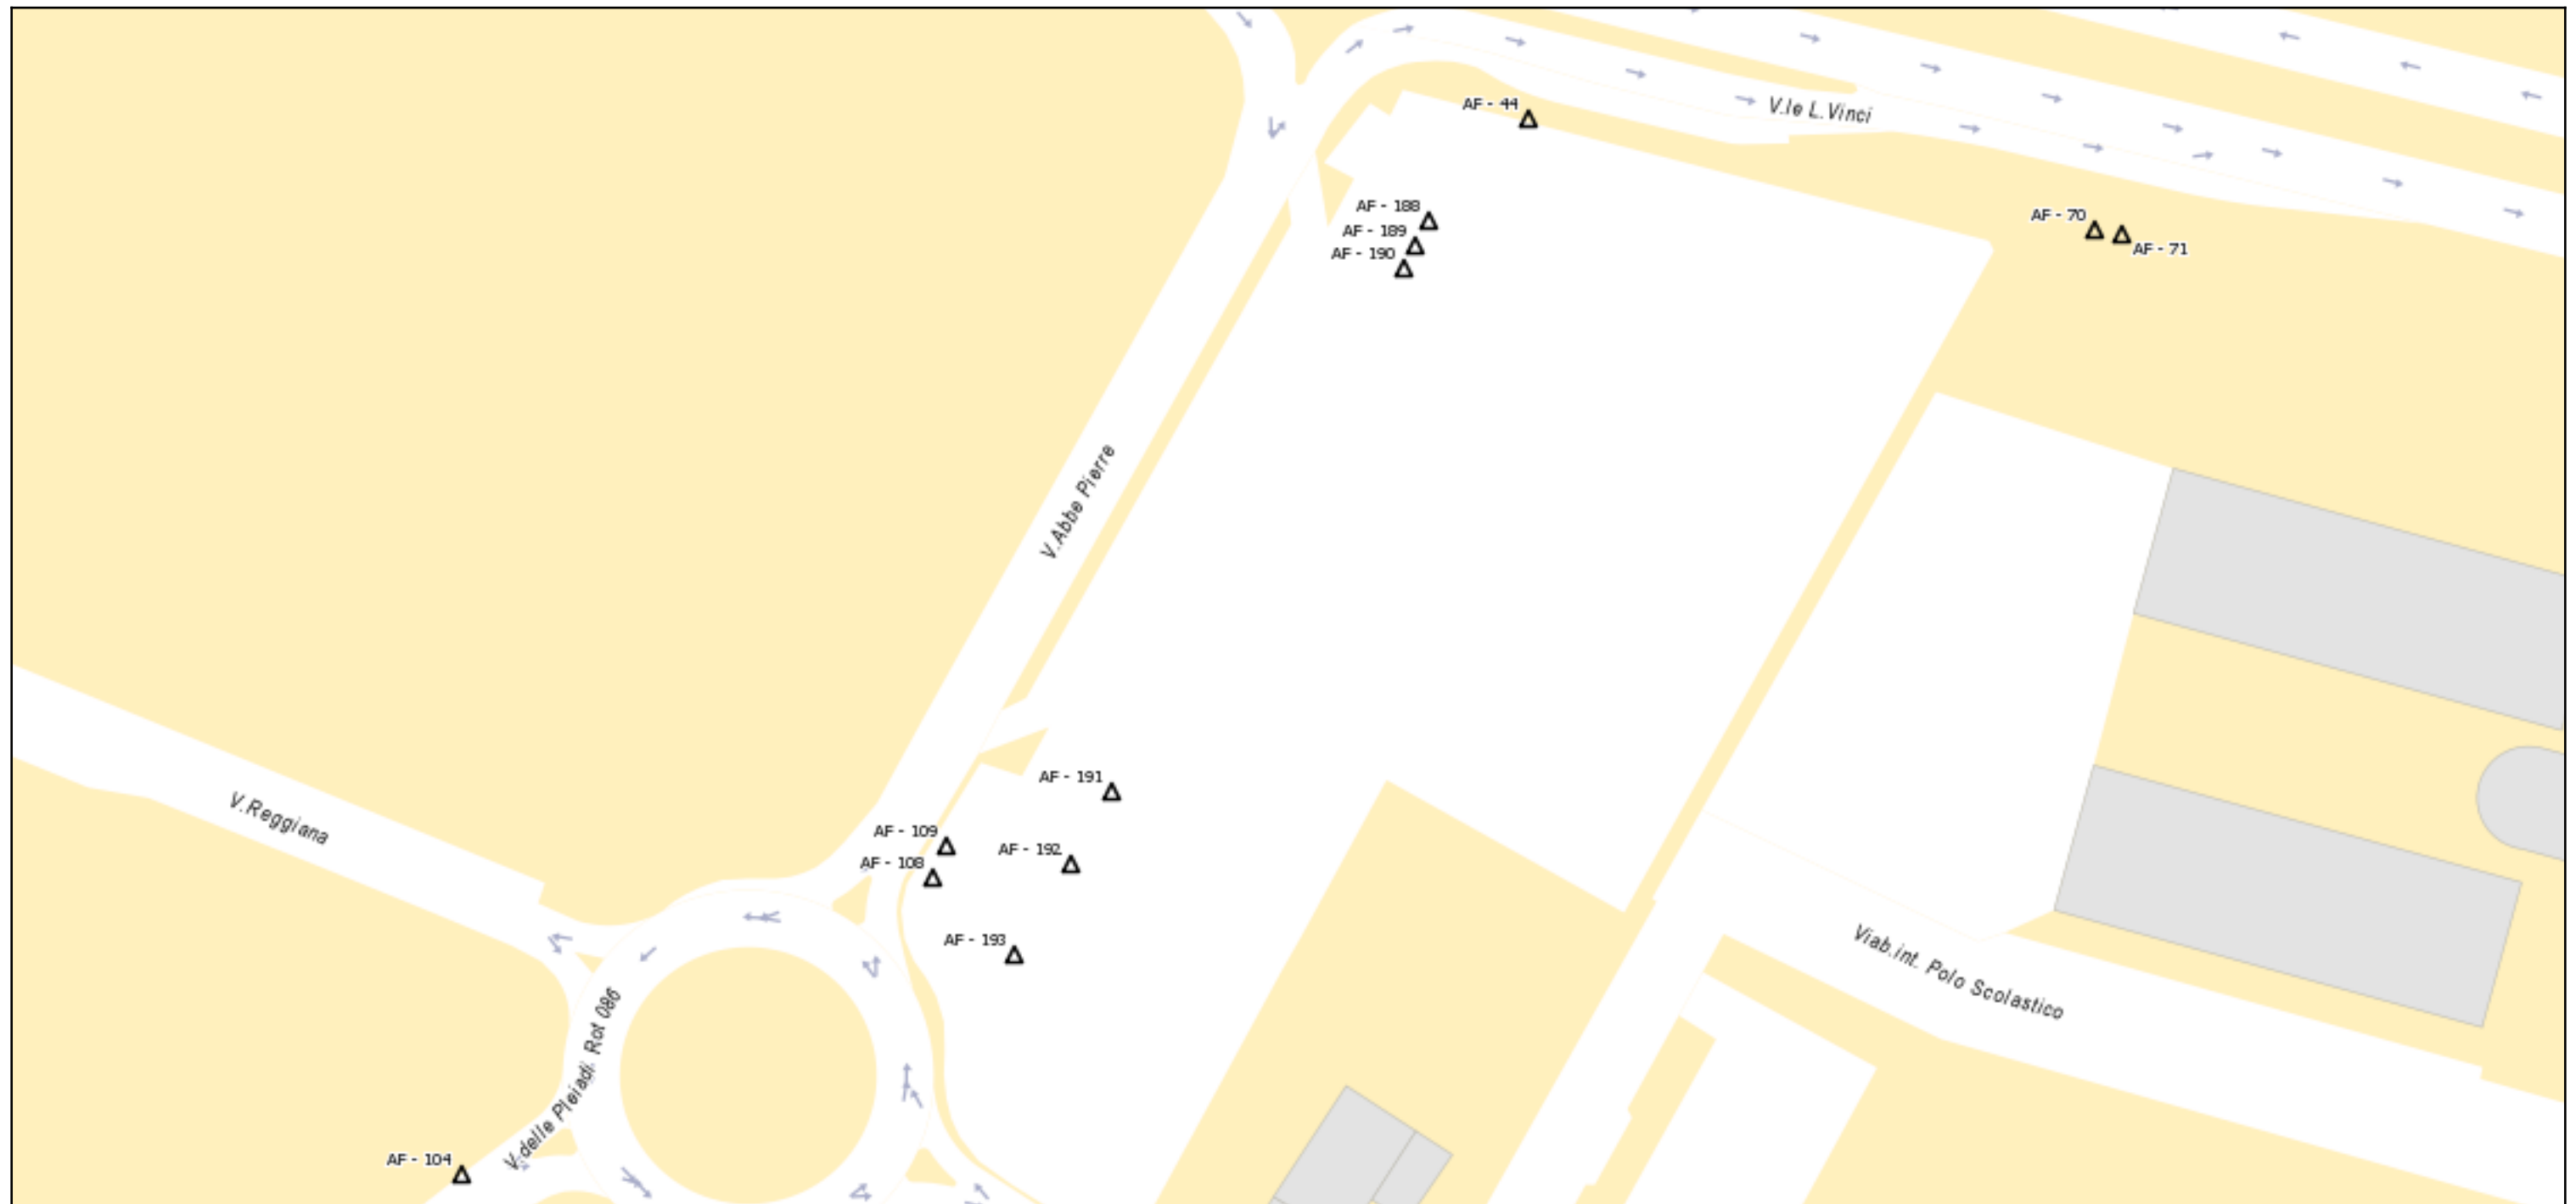

**RIF. AF188** ZONA RESIDENZIALE 2 PIAZZALE ABBE PIERRE - IMPIANTO SUPERFICIE CM 300X200 - BIFACCIALE - ESPOSIZIONE PARALLELA AL SENSO DI MARCIA

**RIF. AF189** ZONA RESIDENZIALE 2 PIAZZALE ABBE PIERRE - IMPIANTO SUPERFICIE CM 300X200 - BIFACCIALE - ESPOSIZIONE PARALLELA AL SENSO DI MARCIA

**RIF. AF190** ZONA RESIDENZIALE 2 PIAZZALE ABBE PIERRE - IMPIANTO SUPERFICIE CM 300X200 - BIFACCIALE - ESPOSIZIONE PARALLELA AL SENSO DI MARCIA

**RIF. AF191** ZONA RESIDENZIALE 2 PIAZZALE ABBE PIERRE - IMPIANTO SUPERFICIE CM 300X200 - BIFACCIALE - ESPOSIZIONE PARALLELA AL SENSO DI MARCIA

**RIF. AF192** ZONA RESIDENZIALE 2 PIAZZALE ABBE PIERRE - IMPIANTO SUPERFICIE CM 300X200 - BIFACCIALE - ESPOSIZIONE PARALLELA AL SENSO DI MARCIA

**RIF. AF193** ZONA RESIDENZIALE 2 PIAZZALE ABBE PIERRE - IMPIANTO SUPERFICIE CM 300X200 - BIFACCIALE - ESPOSIZIONE PARALLELA AL SENSO DI MARCIA