


Piano pubblicità

Scala 1:700

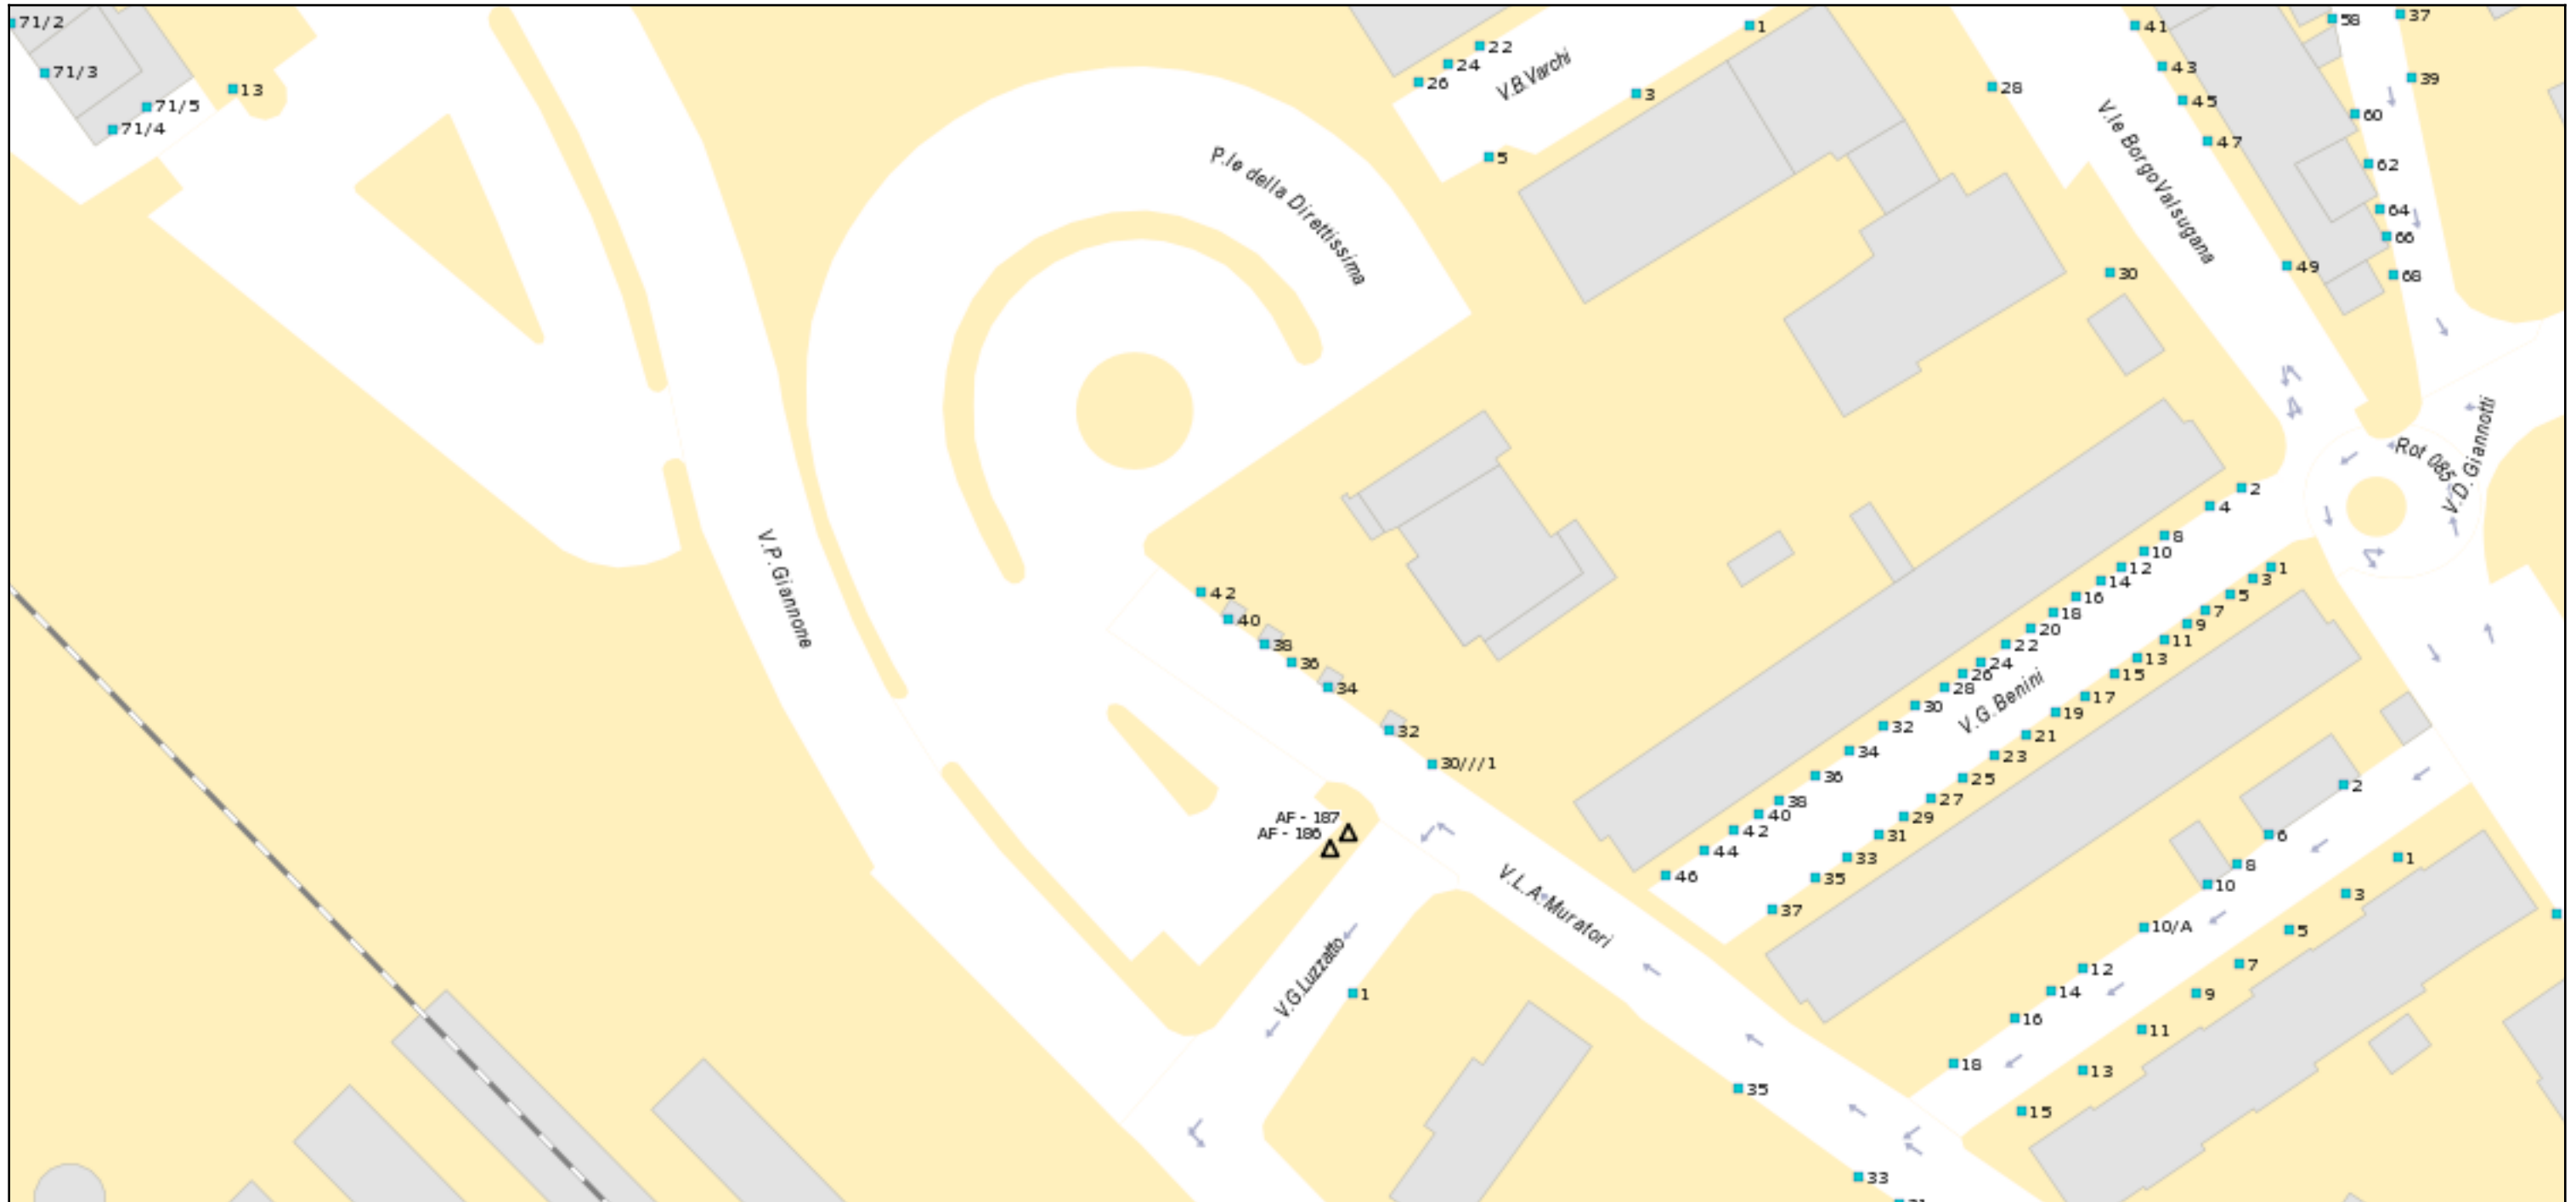

RIF. AF186 ZONA RESIDENZIALE 1 PIAZZALE DELLA DIRETTISSIMA - IMPIANTO SUPERFICIE CM 300X200 - BIFACCIALE - ESPOSIZIONE PARALLELA AL SENSO DI MARCIA

RIF. AF187 ZONA RESIDENZIALE 1 PIAZZALE DELLA DIRETTISSIMA - IMPIANTO SUPERFICIE CM 300X200 - BIFACCIALE - ESPOSIZIONE PARALLELA AL SENSO DI MARCIA