


Piano pubblicità

Scala 1 :400

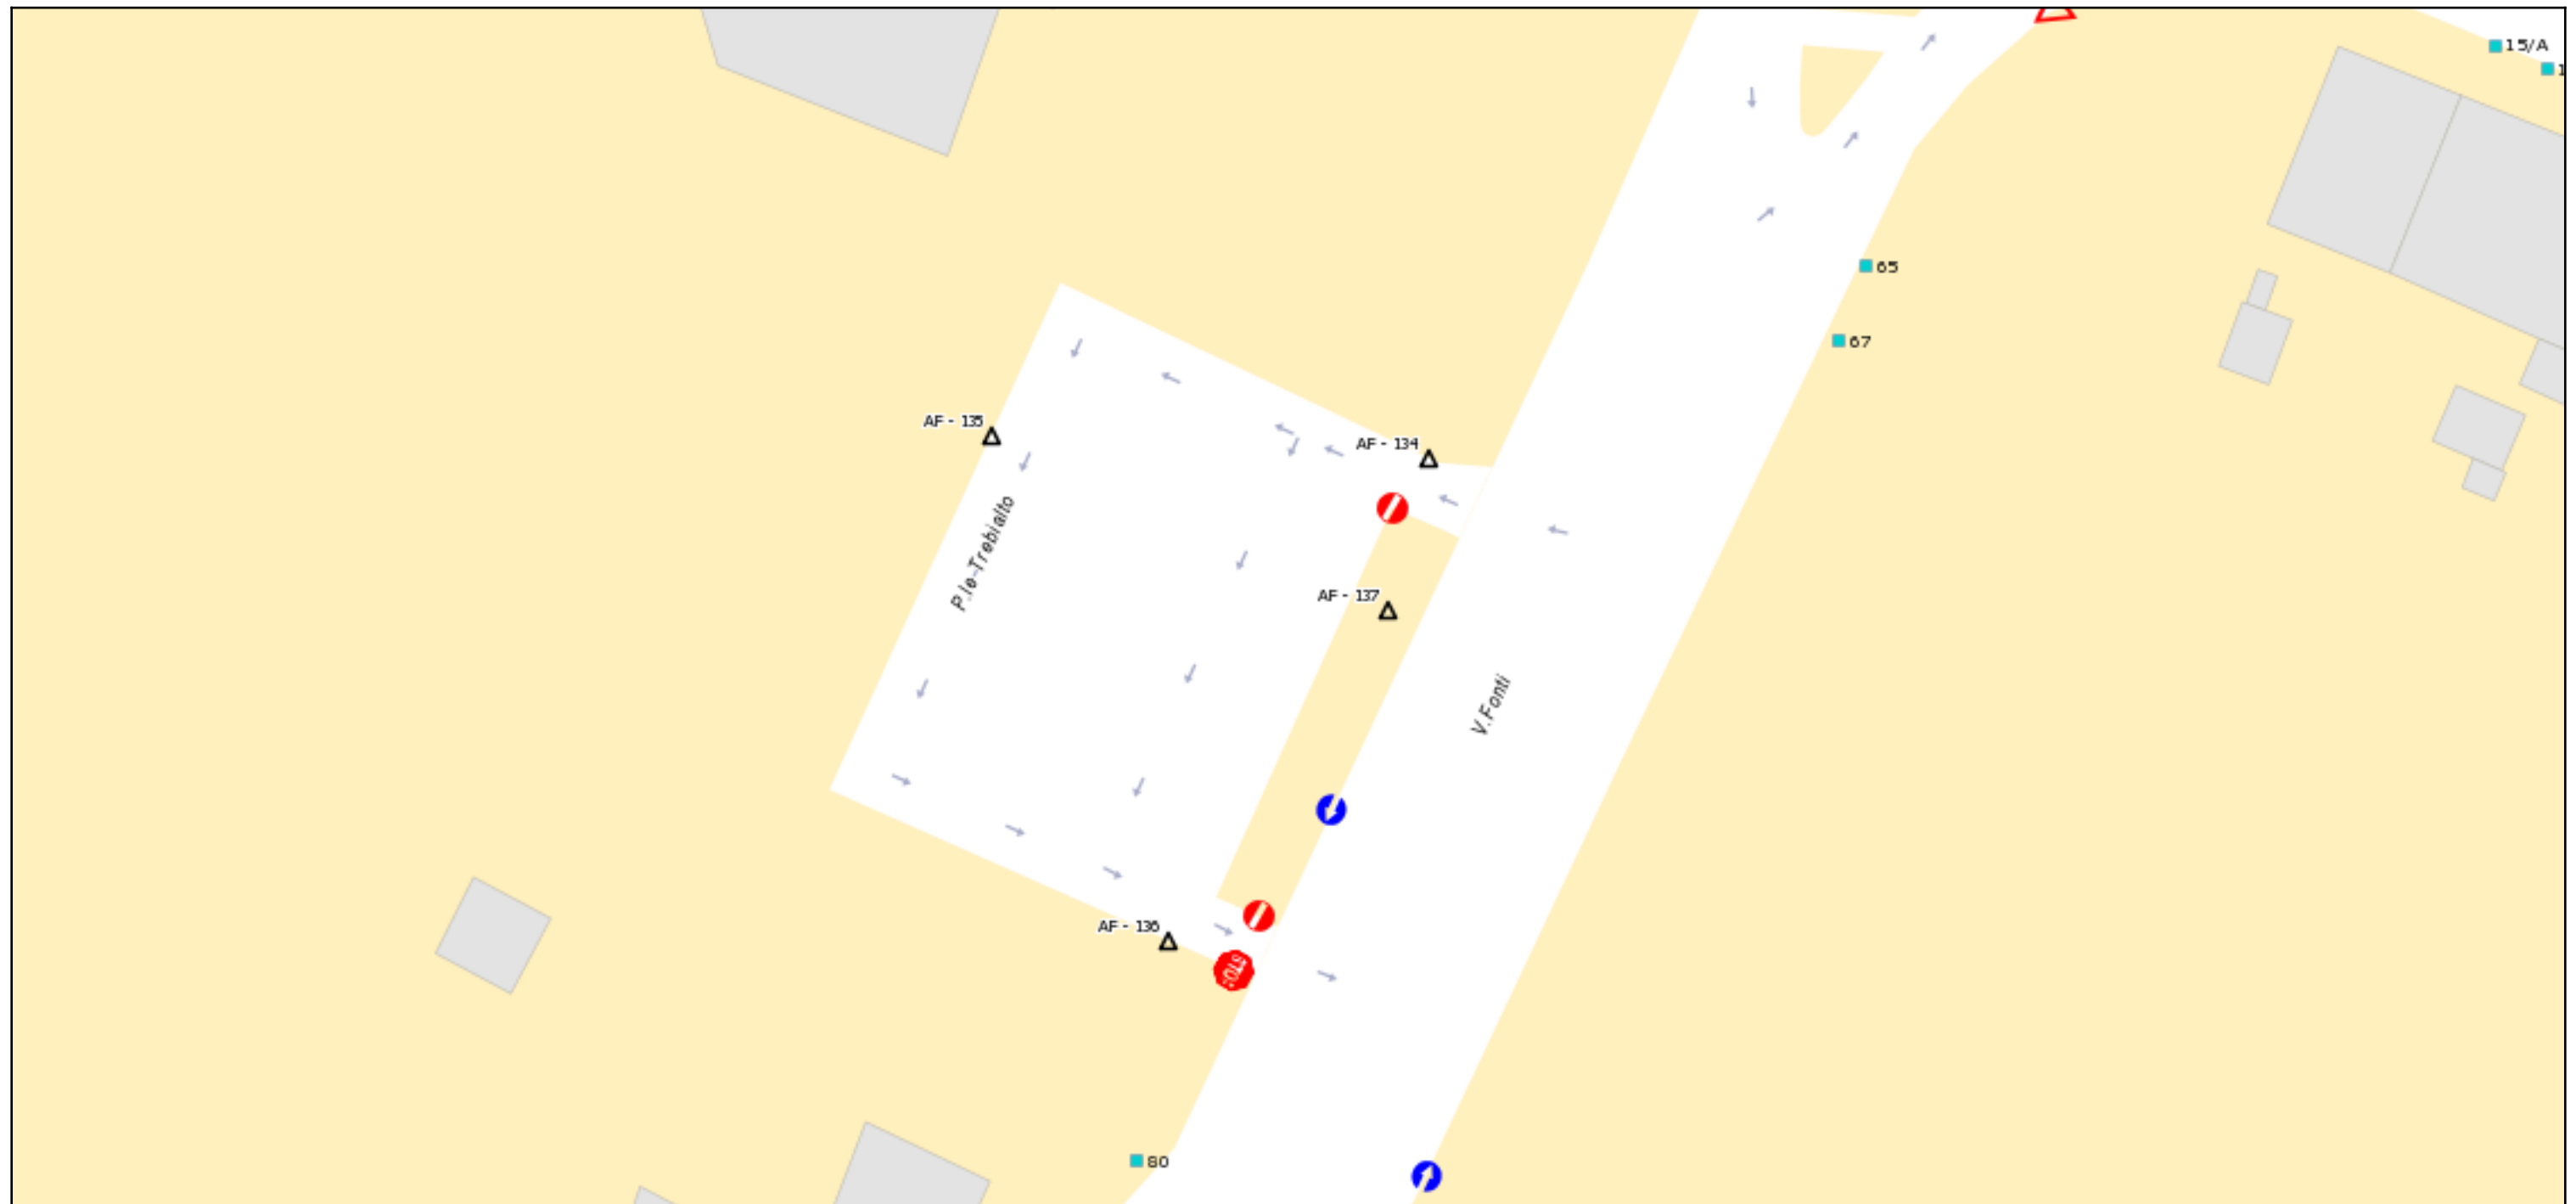

RIF. AF134 ZONA RESIDENZIALE 2 PIAZZALE DI TREBIALTO - IMPIANTO SUPERFICIE CM 300X200 - MONOFACCIALE - ESPOSIZIONE PARALLELA AL SENSO DI MARCIA

RIF. AF135 ZONA RESIDENZIALE 2 PIAZZALE DI TREBIALTO - IMPIANTO SUPERFICIE CM 300X200 - MONOFACCIALE - ESPOSIZIONE PARALLELA AL SENSO DI MARCIA

RIF. AF136 ZONA RESIDENZIALE 2 PIAZZALE DI TREBIALTO - IMPIANTO SUPERFICIE CM 300X200 - MONOFACCIALE - ESPOSIZIONE PARALLELA AL SENSO DI MARCIA

RIF. AF137 ZONA RESIDENZIALE 2 PIAZZALE DI TREBIALTO - IMPIANTO SUPERFICIE CM 300X200 - MONOFACCIALE - ESPOSIZIONE PARALLELA AL SENSO DI MARCIA