


## Piano pubblicità

Scala 1 :900

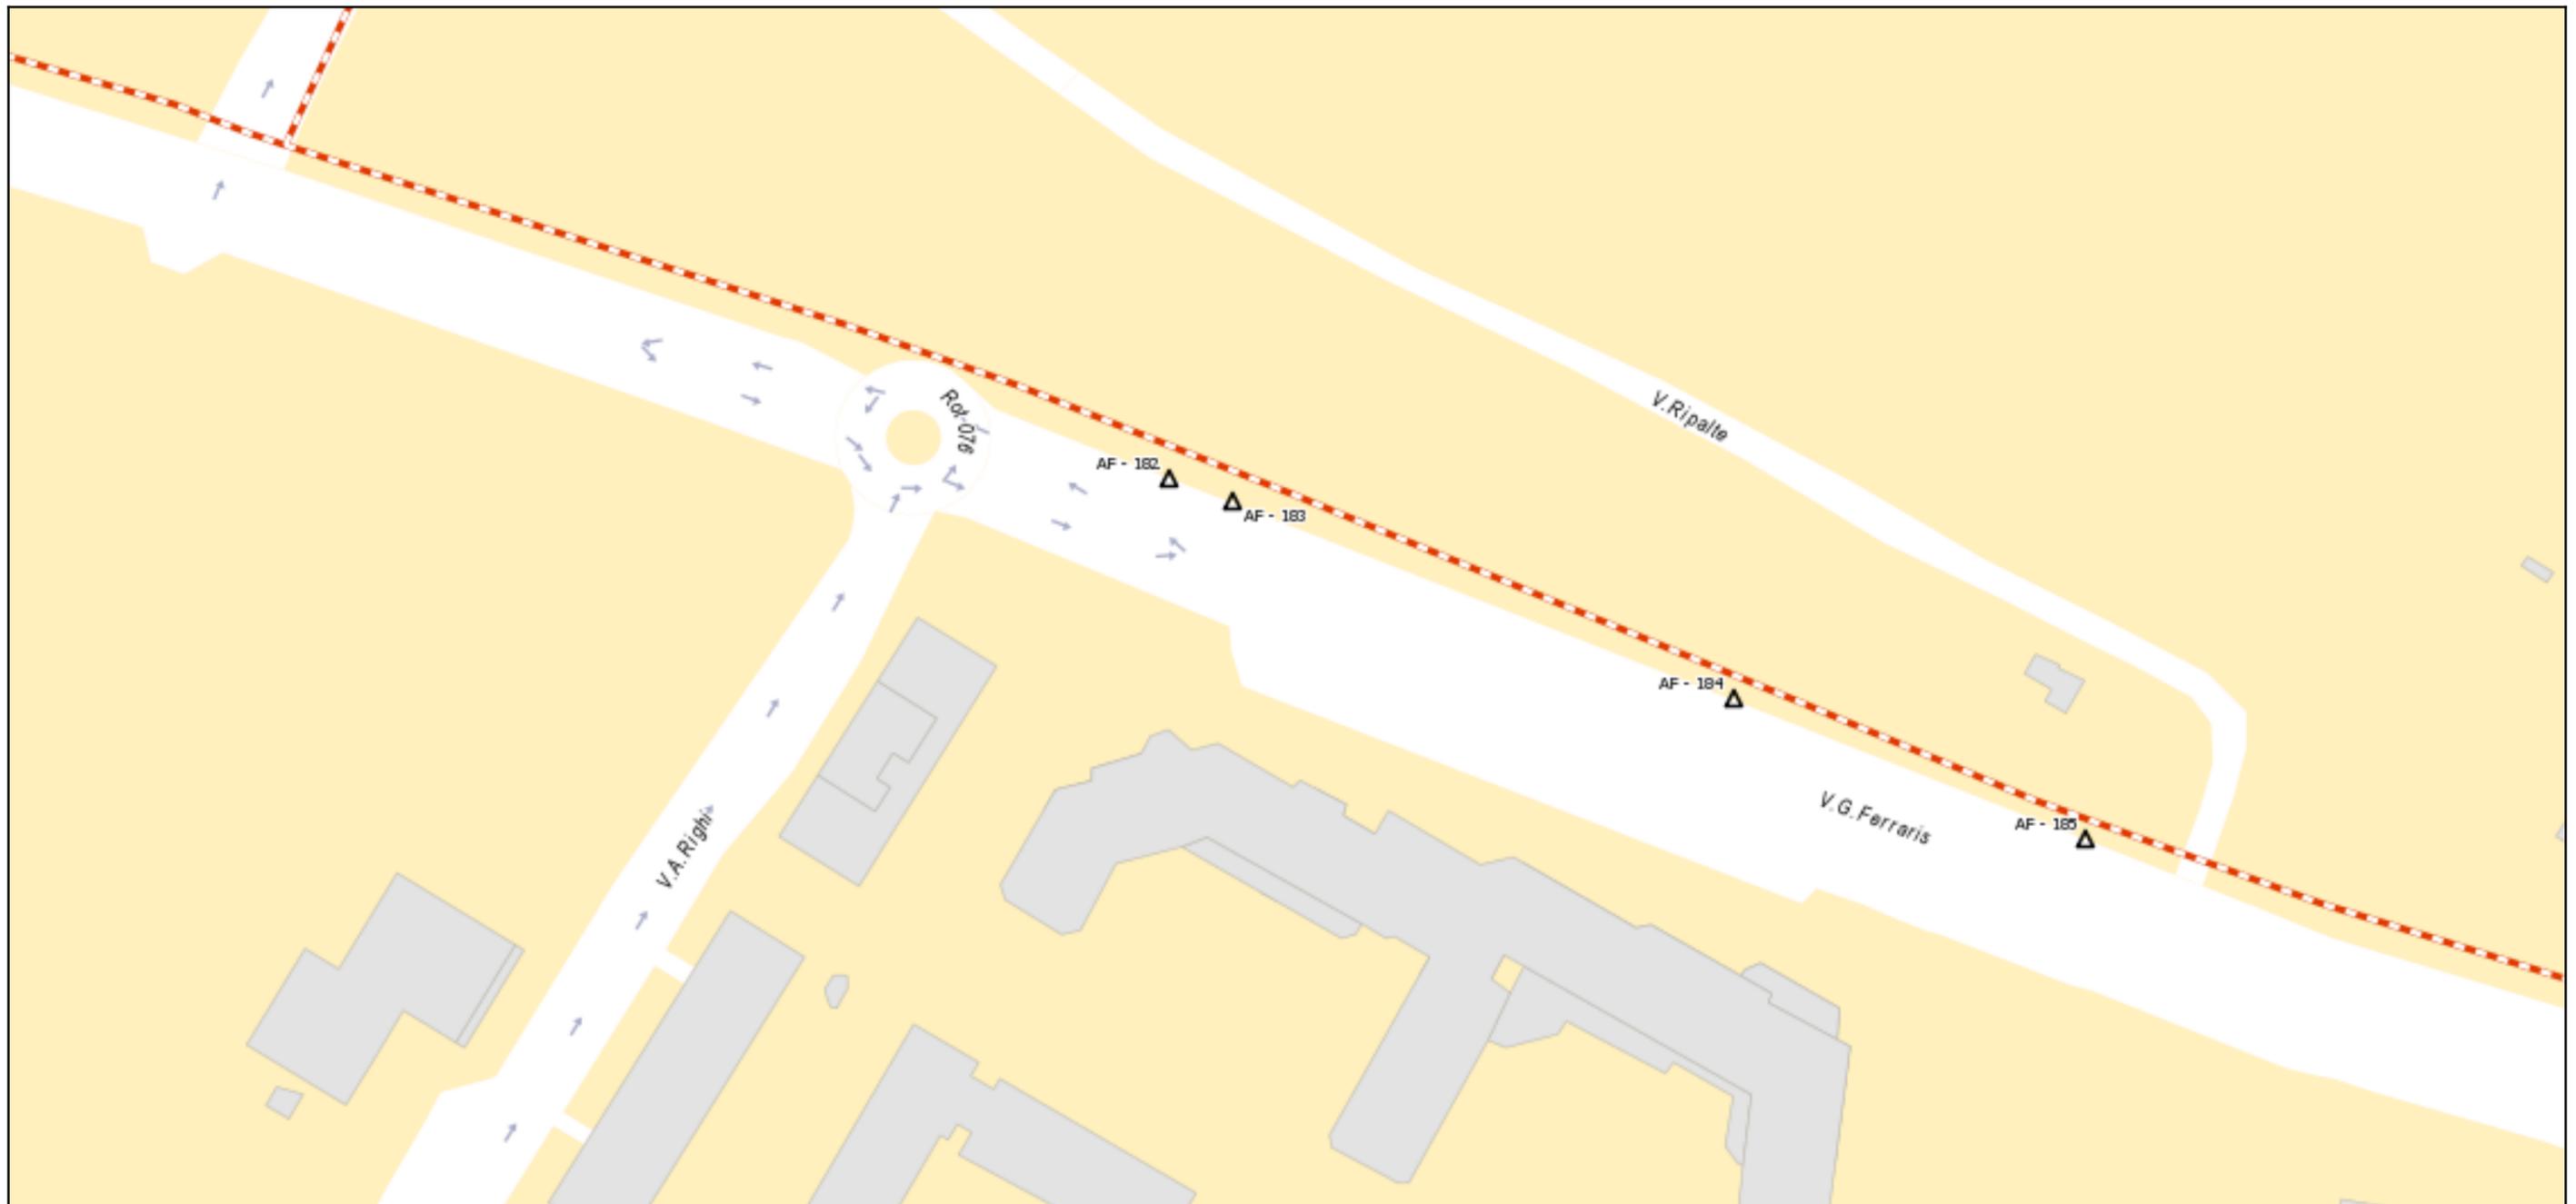

**RIF. AF182** ZONA RESIDENZIALE 1 VIA G. FERRARIS - IMPIANTO SUPERFICIE CM 300X200 - MONOFACCIALE - ESPOSIZIONE PARALLELA AL SENSO DI MARCIA

**RIF. AF183** ZONA RESIDENZIALE 1 VIA G. FERRARIS - IMPIANTO SUPERFICIE CM 300X200 - MONOFACCIALE - ESPOSIZIONE PARALLELA AL SENSO DI MARCIA

**RIF. AF184** ZONA RESIDENZIALE 1 VIA G. FERRARIS - IMPIANTO SUPERFICIE CM 300X200 - MONOFACCIALE - ESPOSIZIONE PARALLELA AL SENSO DI MARCIA

**RIF. AF185** ZONA RESIDENZIALE 1 VIA G. FERRARIS - IMPIANTO SUPERFICIE CM 300X200 - MONOFACCIALE - ESPOSIZIONE PARALLELA AL SENSO DI MARCIA