


## Piano pubblicità

Scala 1 :1.000

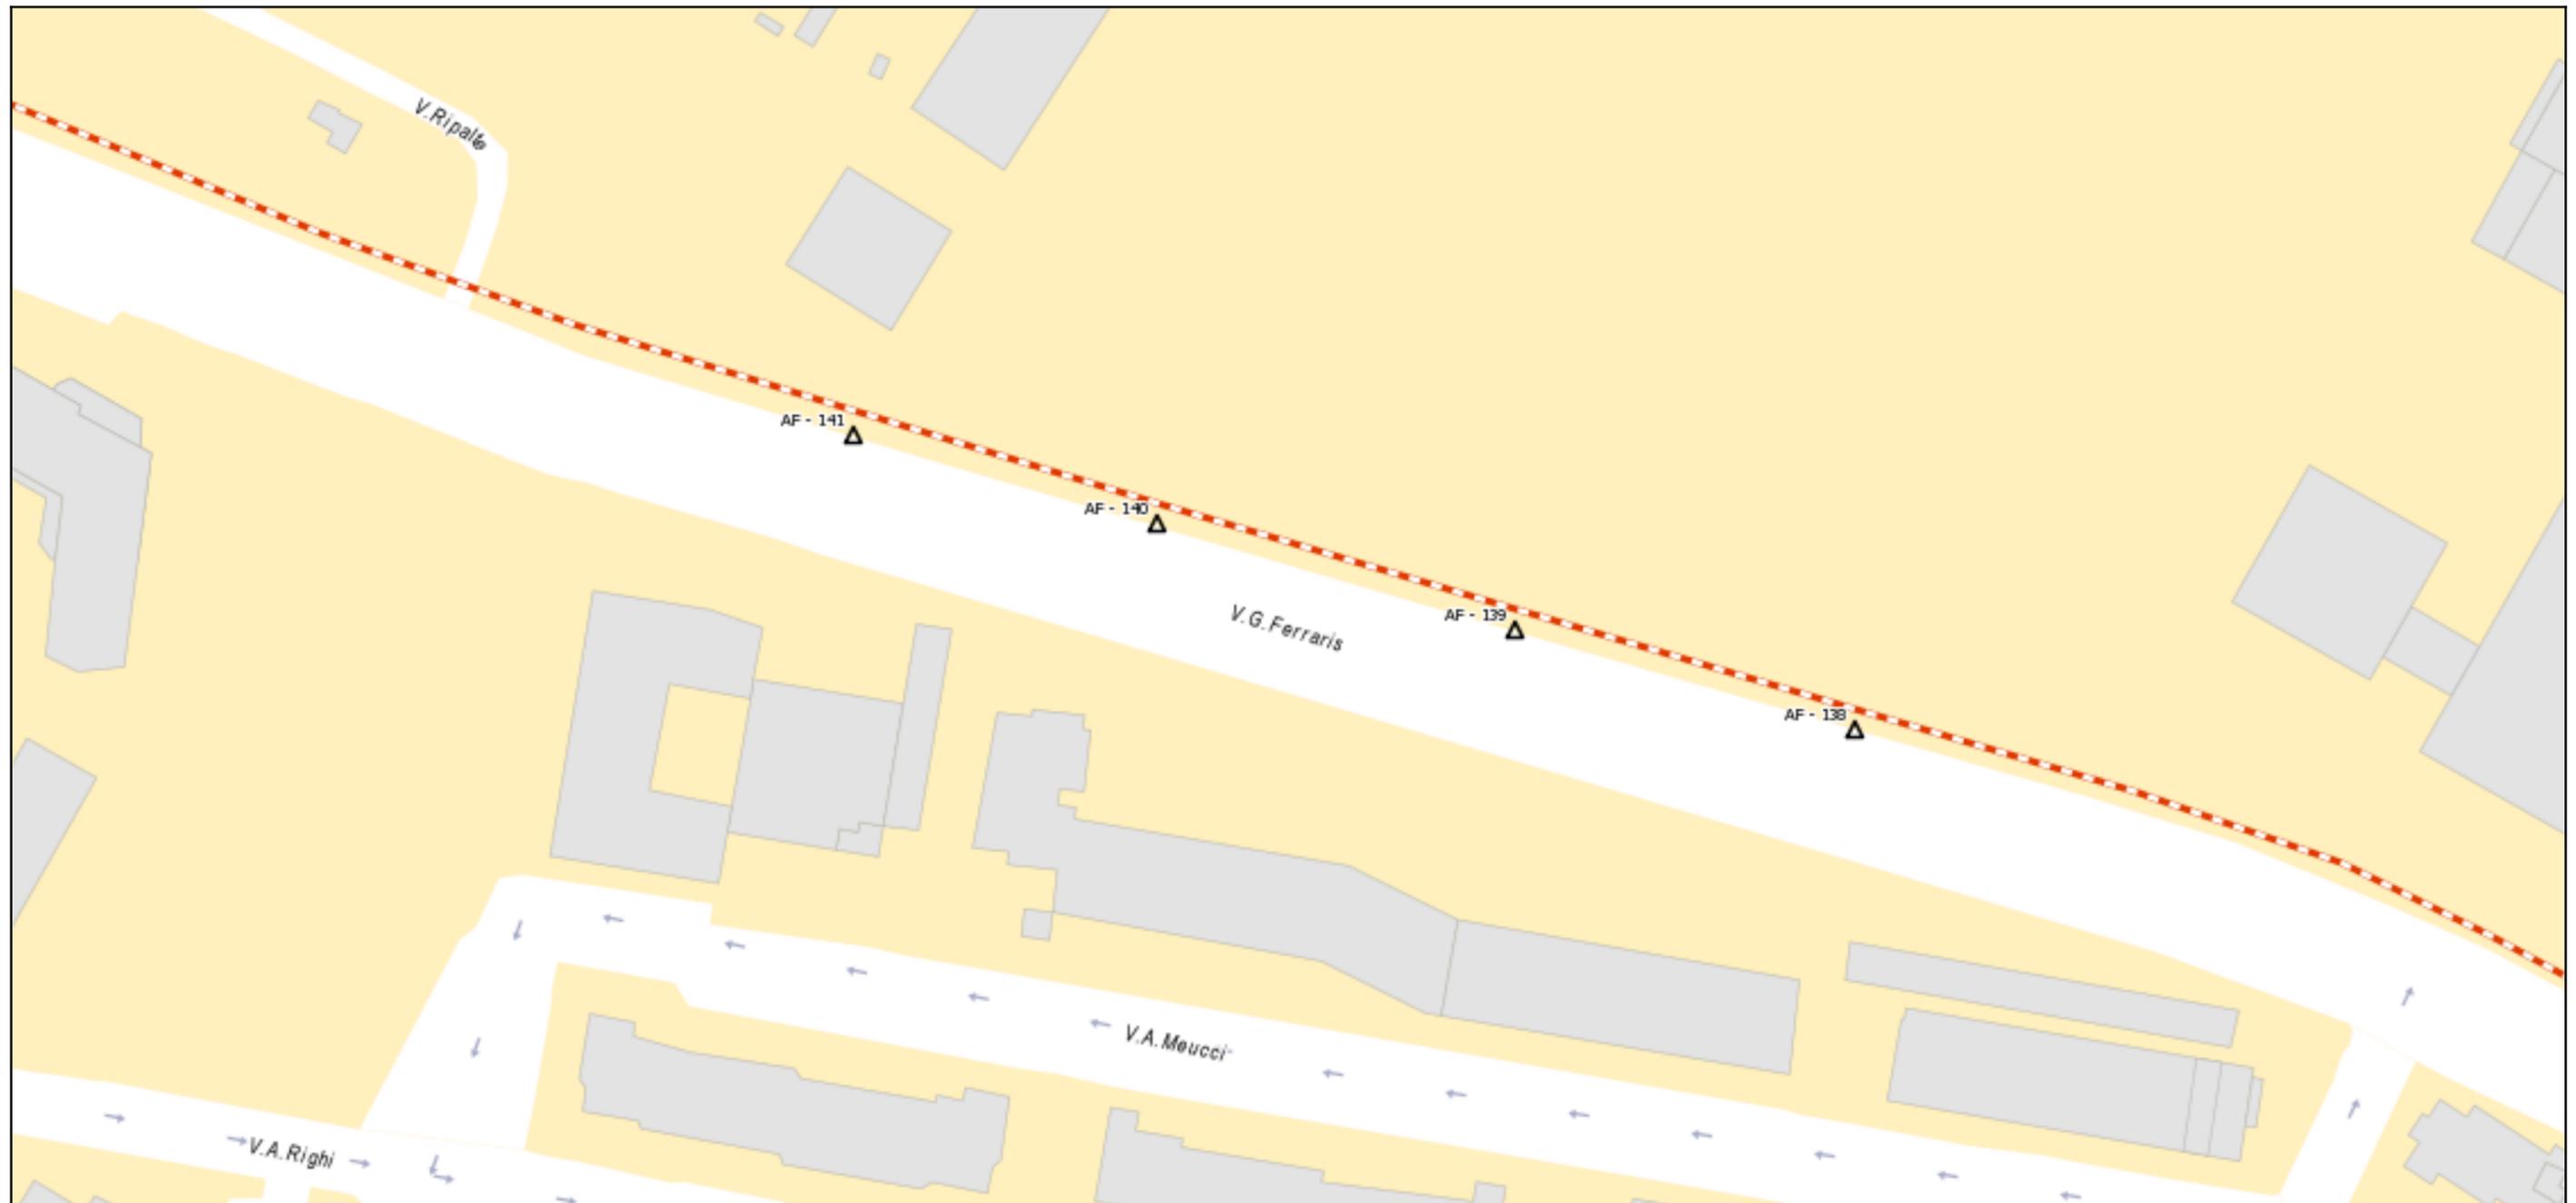

**RIF. AF138** ZONA RESIDENZIALE 2 VIA G. FERRARIS - IMPIANTO SUPERFICIE CM 300X200 - MONOFACCIALE - ESPOSIZIONE PARALLELA AL SENSO DI MARCIA

**RIF. AF139** ZONA RESIDENZIALE 2 VIA G. FERRARIS - IMPIANTO SUPERFICIE CM 300X200 - MONOFACCIALE - ESPOSIZIONE PARALLELA AL SENSO DI MARCIA

**RIF. AF140** ZONA RESIDENZIALE 2 VIA G. FERRARIS - IMPIANTO SUPERFICIE CM 300X200 - MONOFACCIALE - ESPOSIZIONE PARALLELA AL SENSO DI MARCIA

**RIF. AF141** ZONA RESIDENZIALE 2 VIA G. FERRARIS - IMPIANTO SUPERFICIE CM 300X200 - MONOFACCIALE - ESPOSIZIONE PARALLELA AL SENSO DI MARCIA