


Piano pubblicità

Scala 1 :700

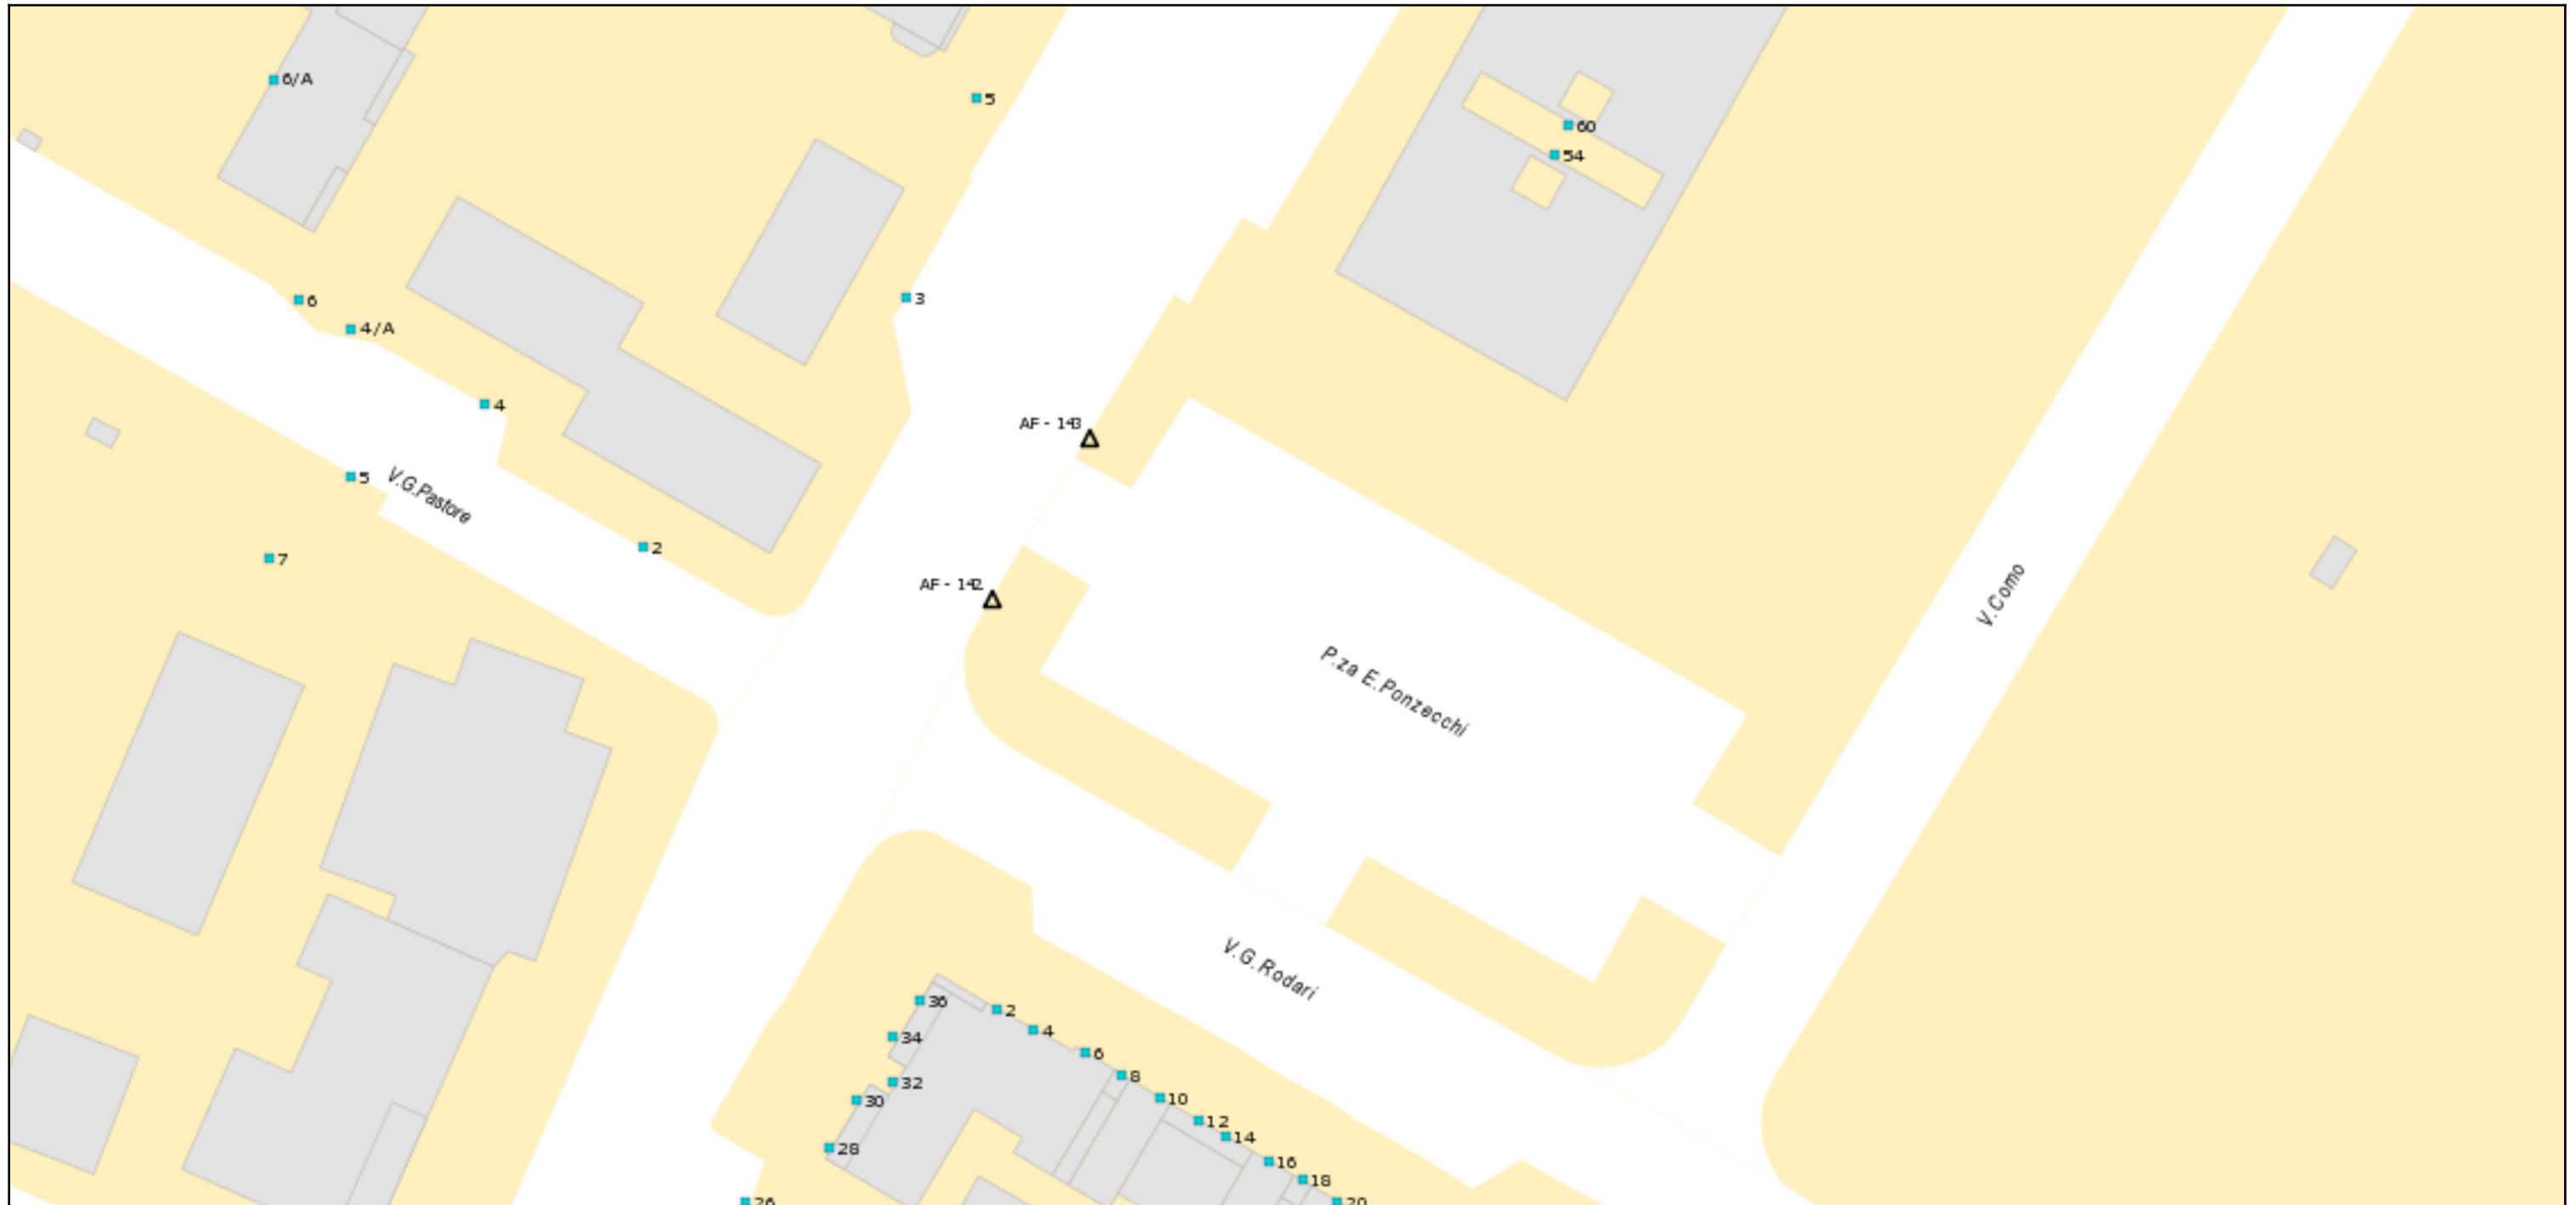

RIF. AF142 ZONA RESIDENZIALE 2 VIA DEL FOSSO DEL MASI - IMPIANTO SUPERFICIE CM 300X200 - MONOFACCIALE - ESPOSIZIONE PARALLELO AL SENSO DI MARCIA

RIF. AF143 ZONA RESIDENZIALE 2 VIA DEL FOSSO DEL MASI - IMPIANTO SUPERFICIE CM 300X200 - MONOFACCIALE - ESPOSIZIONE PARALLELO AL SENSO DI MARCIA