


## Piano pubblicità

Scala 1 :700

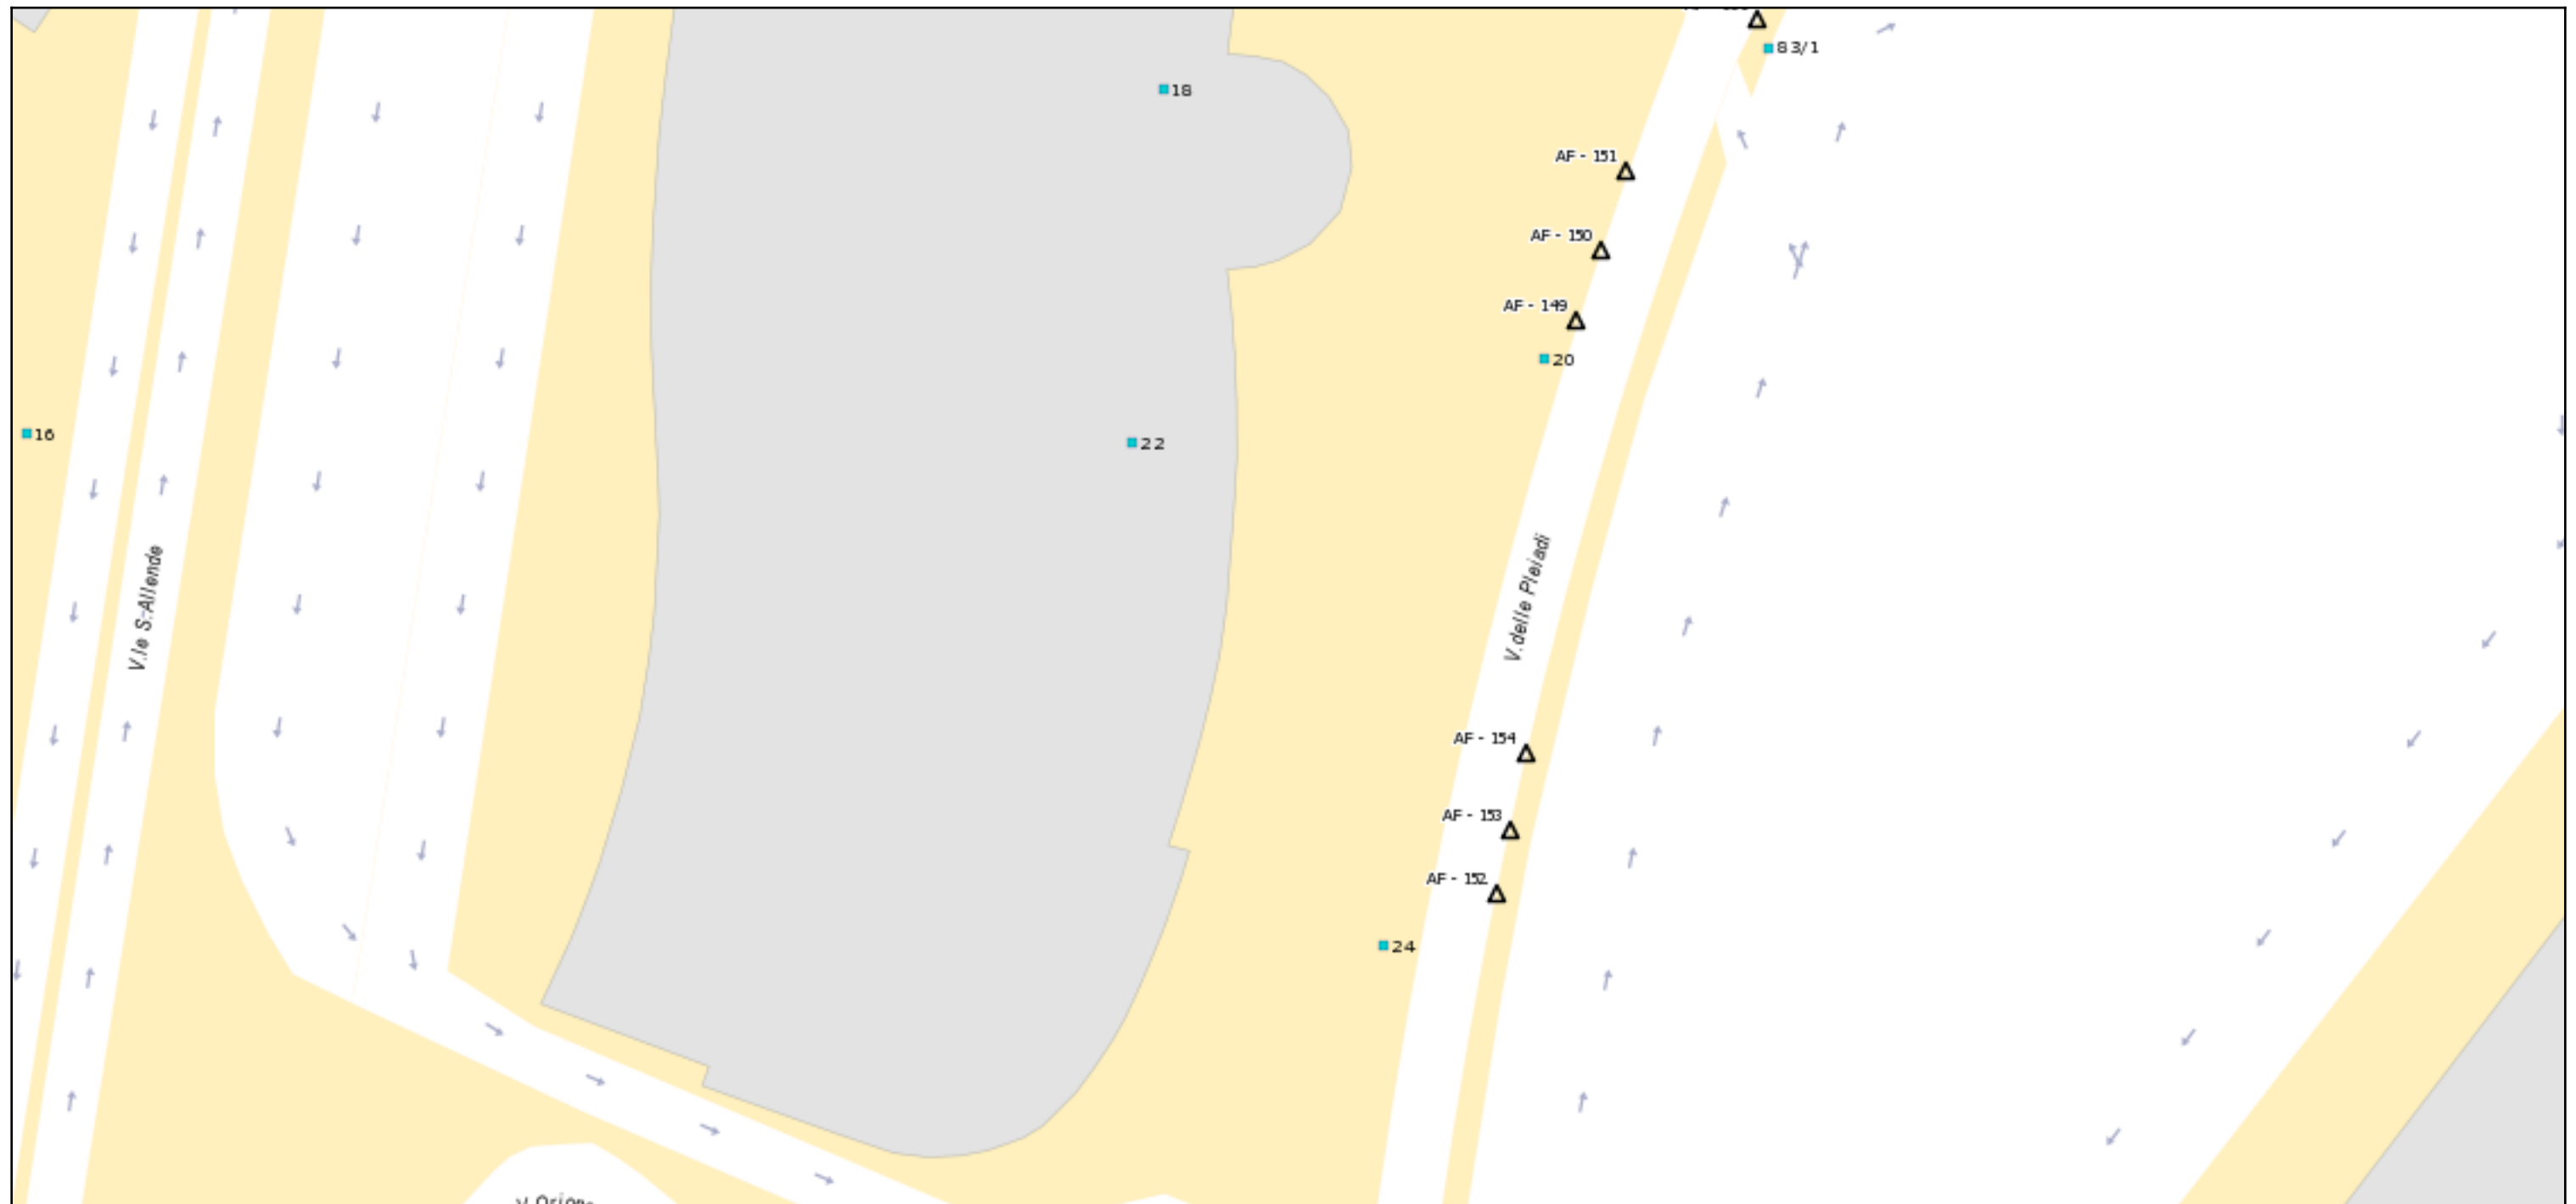

**RIF. AF149** ZONA RESIDENZIALE 2 VIA DELLE PLEIADI - IMPIANTO SUPERFICIE CM 300X200 - MONOFACCIALE - ESPOSIZIONE PARALLELA AL SENSO DI MARCIA

**RIF. AF150** ZONA RESIDENZIALE 2 VIA DELLE PLEIADI - IMPIANTO SUPERFICIE CM 300X200 - MONOFACCIALE - ESPOSIZIONE PARALLELA AL SENSO DI MARCIA

**RIF. AF151** ZONA RESIDENZIALE 2 VIA DELLE PLEIADI - IMPIANTO SUPERFICIE CM 300X200 - MONOFACCIALE - ESPOSIZIONE PARALLELA AL SENSO DI MARCIA

**RIF. AF152** ZONA RESIDENZIALE 2 VIA DELLE PLEIADI - IMPIANTO SUPERFICIE CM 300X200 - MONOFACCIALE - ESPOSIZIONE PARALLELA AL SENSO DI MARCIA

**RIF. AF153** ZONA RESIDENZIALE 2 VIA DELLE PLEIADI - IMPIANTO SUPERFICIE CM 300X200 - MONOFACCIALE - ESPOSIZIONE PARALLELA AL SENSO DI MARCIA

**RIF. AF154** ZONA RESIDENZIALE 2 VIA DELLE PLEIADI - IMPIANTO SUPERFICIE CM 300X200 - MONOFACCIALE - ESPOSIZIONE PARALLELA AL SENSO DI MARCIA