


## Piano pubblicità

Scala 1:700

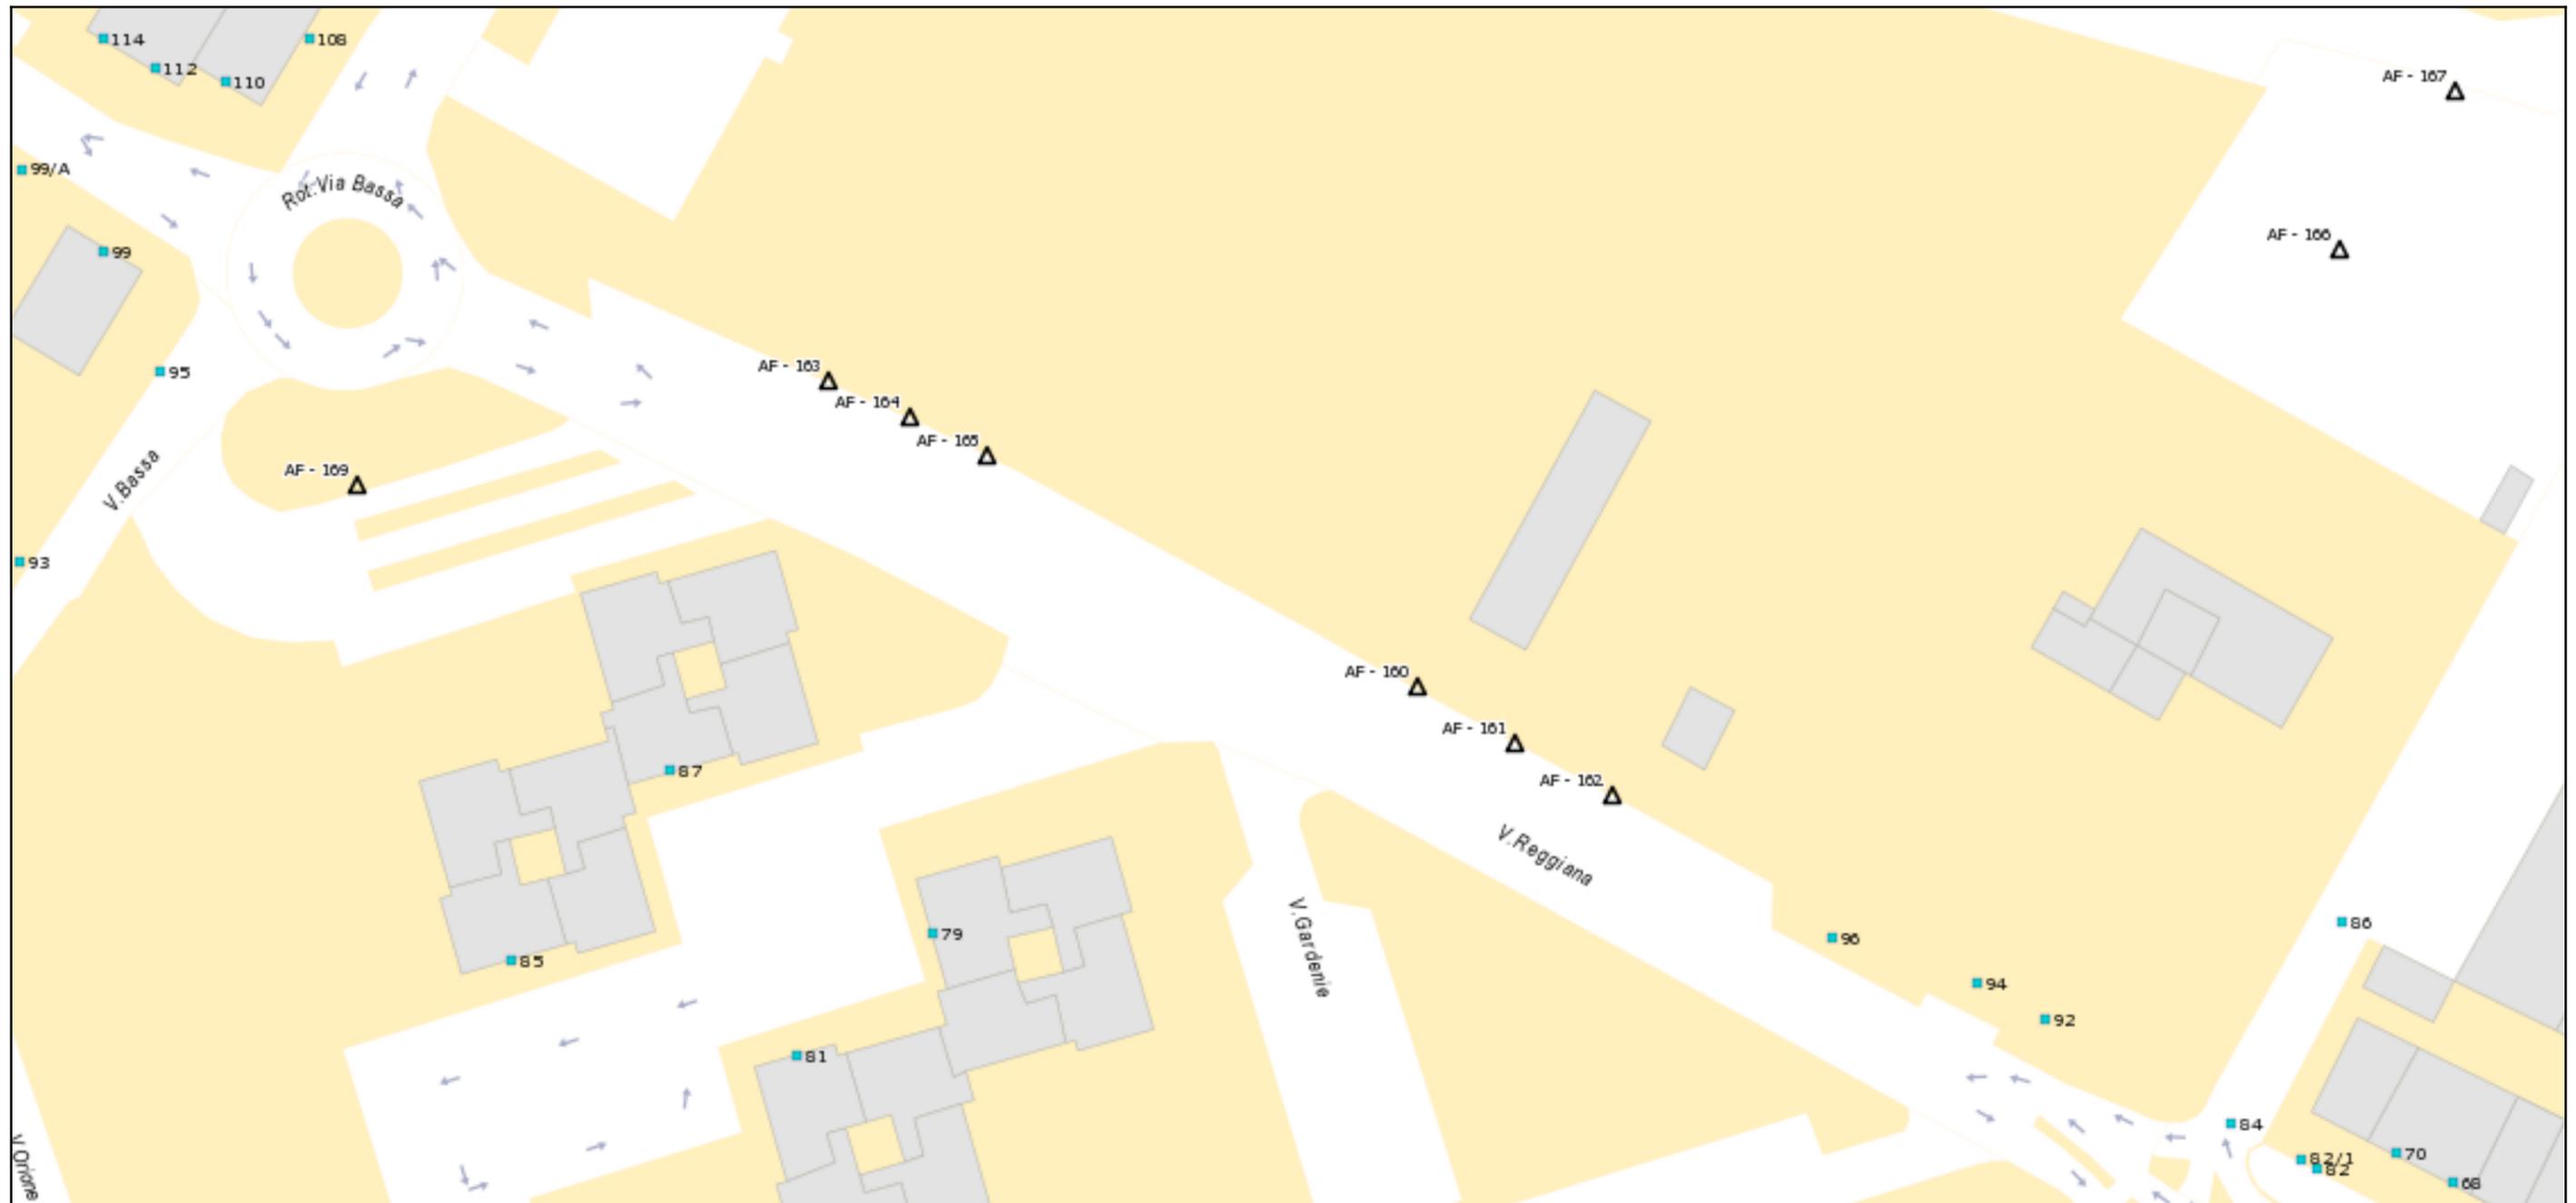

**RIF. AF160** ZONA RESIDENZIALE 2 VIA REGGIANA - IMPIANTO SUPERFICIE CM 300X200 - MONOFACCIALE - ESPOSIZIONE PARALLELA AL SENSO DI MARCIA

**RIF. AF161** ZONA RESIDENZIALE 2 VIA REGGIANA - IMPIANTO SUPERFICIE CM 300X200 - MONOFACCIALE - ESPOSIZIONE PARALLELA AL SENSO DI MARCIA

**RIF. AF162** ZONA RESIDENZIALE 2 VIA REGGIANA - IMPIANTO SUPERFICIE CM 300X200 - MONOFACCIALE - ESPOSIZIONE PARALLELA AL SENSO DI MARCIA

**RIF. AF163** ZONA RESIDENZIALE 2 VIA REGGIANA - IMPIANTO SUPERFICIE CM 300X200 - MONOFACCIALE - ESPOSIZIONE PARALLELA AL SENSO DI MARCIA

**RIF. AF164** ZONA RESIDENZIALE 2 VIA REGGIANA - IMPIANTO SUPERFICIE CM 300X200 - MONOFACCIALE - ESPOSIZIONE PARALLELA AL SENSO DI MARCIA

**RIF. AF165** ZONA RESIDENZIALE 2 VIA REGGIANA - IMPIANTO SUPERFICIE CM 300X200 - MONOFACCIALE - ESPOSIZIONE PARALLELA AL SENSO DI MARCIA