


Piano pubblicità

Scala 1 :700

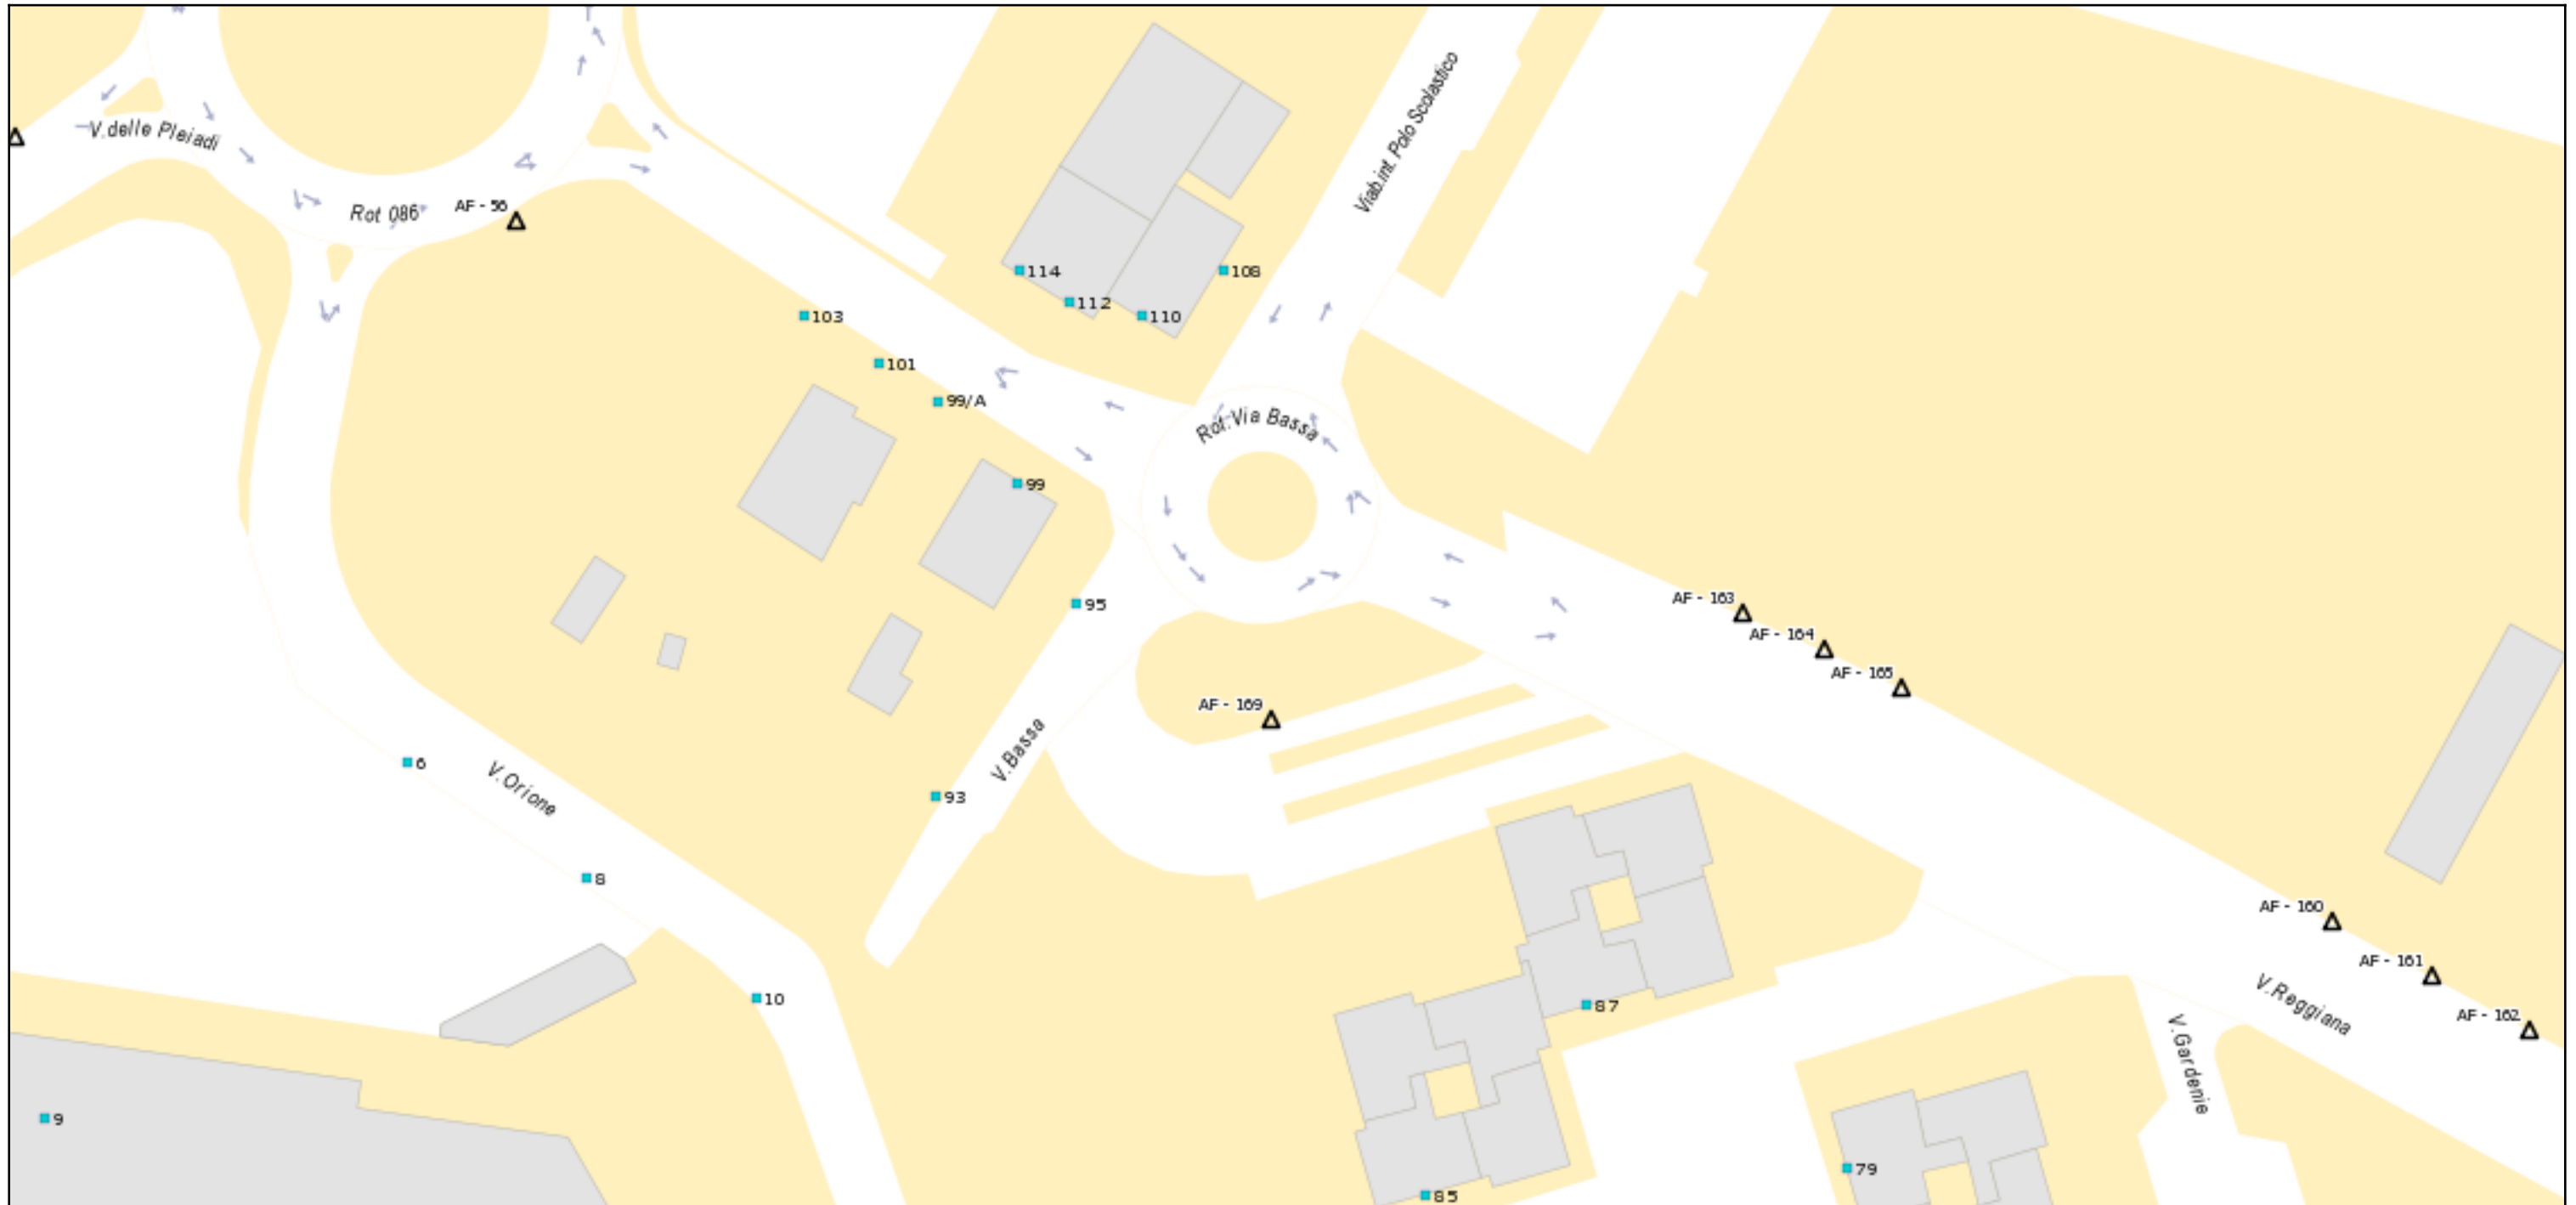

RIF. AF169 ZONA RESIDENZIALE 2 VIA REGGIANA - IMPIANTO SUPERFICIE CM 300X200 - MONOFACCIALE - ESPOSIZIONE PARALLELA AL SENSO DI MARCIA