


Piano pubblicità

Scala 1 :900

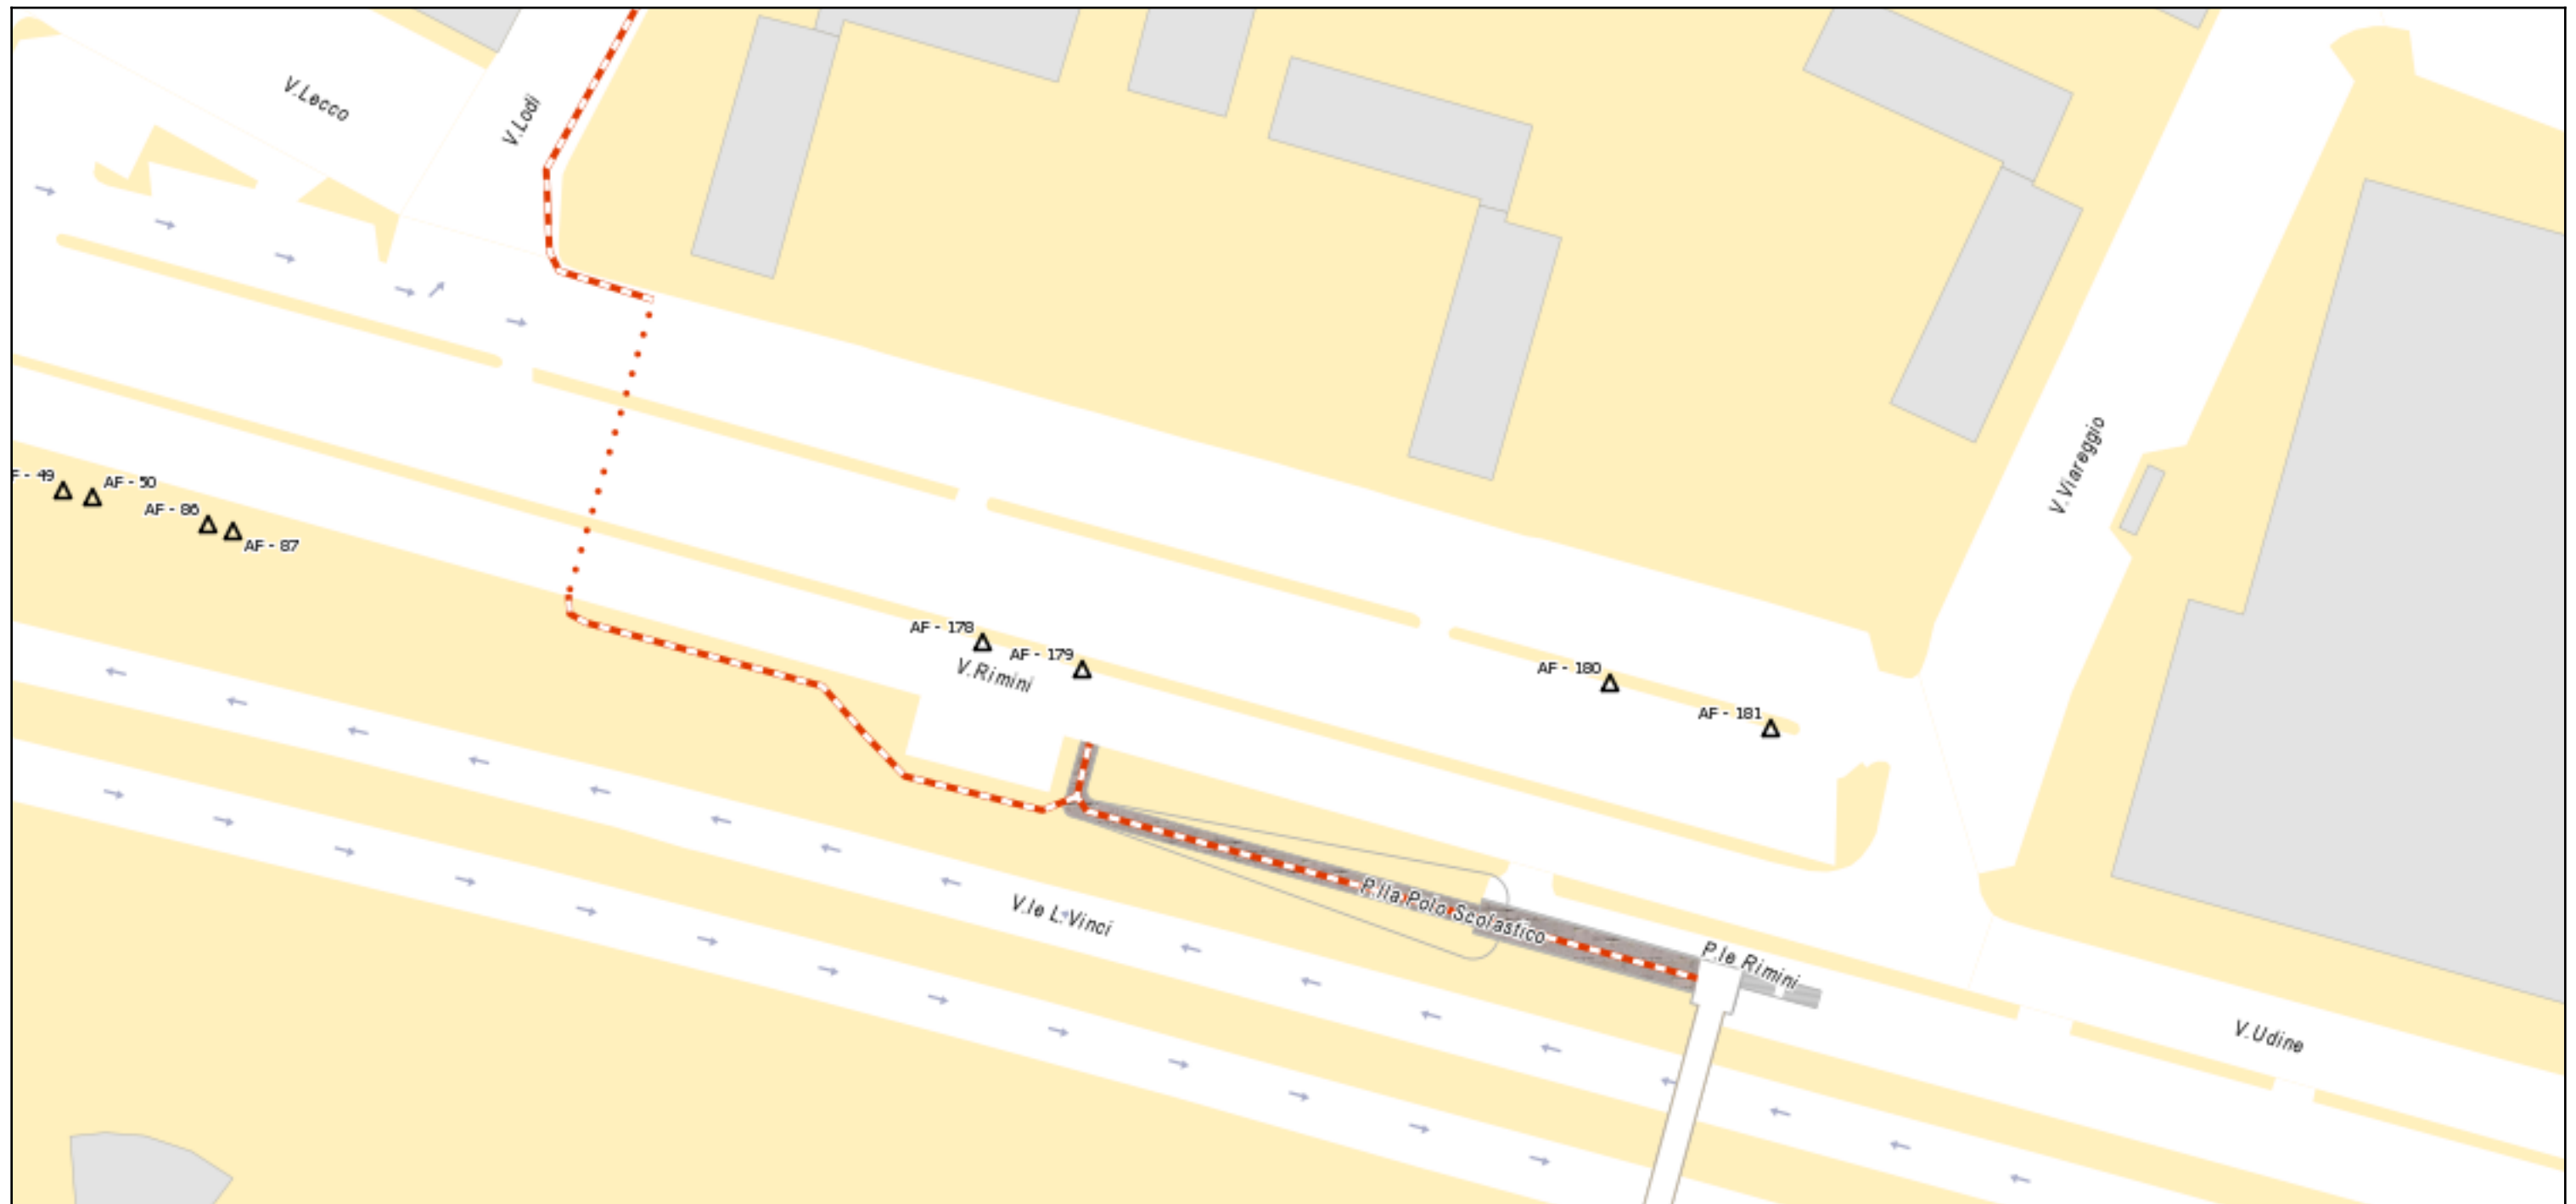

RIF. AF178 ZONA RESIDENZIALE 2 VIA RIMINI - IMPIANTO SUPERFICIE CM 300X200 - BIFACCIALE - ESPOSIZIONE PARALLELA AL SENSO DI MARCIA

RIF. AF179 ZONA RESIDENZIALE 2 VIA RIMINI - IMPIANTO SUPERFICIE CM 300X200 - BIFACCIALE - ESPOSIZIONE PARALLELA AL SENSO DI MARCIA

RIF. AF180 ZONA RESIDENZIALE 2 VIA RIMINI - IMPIANTO SUPERFICIE CM 300X200 - BIFACCIALE - ESPOSIZIONE PARALLELA AL SENSO DI MARCIA

RIF. AF181 ZONA RESIDENZIALE 2 VIA RIMINI - IMPIANTO SUPERFICIE CM 300X200 - BIFACCIALE - ESPOSIZIONE PARALLELA AL SENSO DI MARCIA