


Piano pubblicità

Scala 1 :700

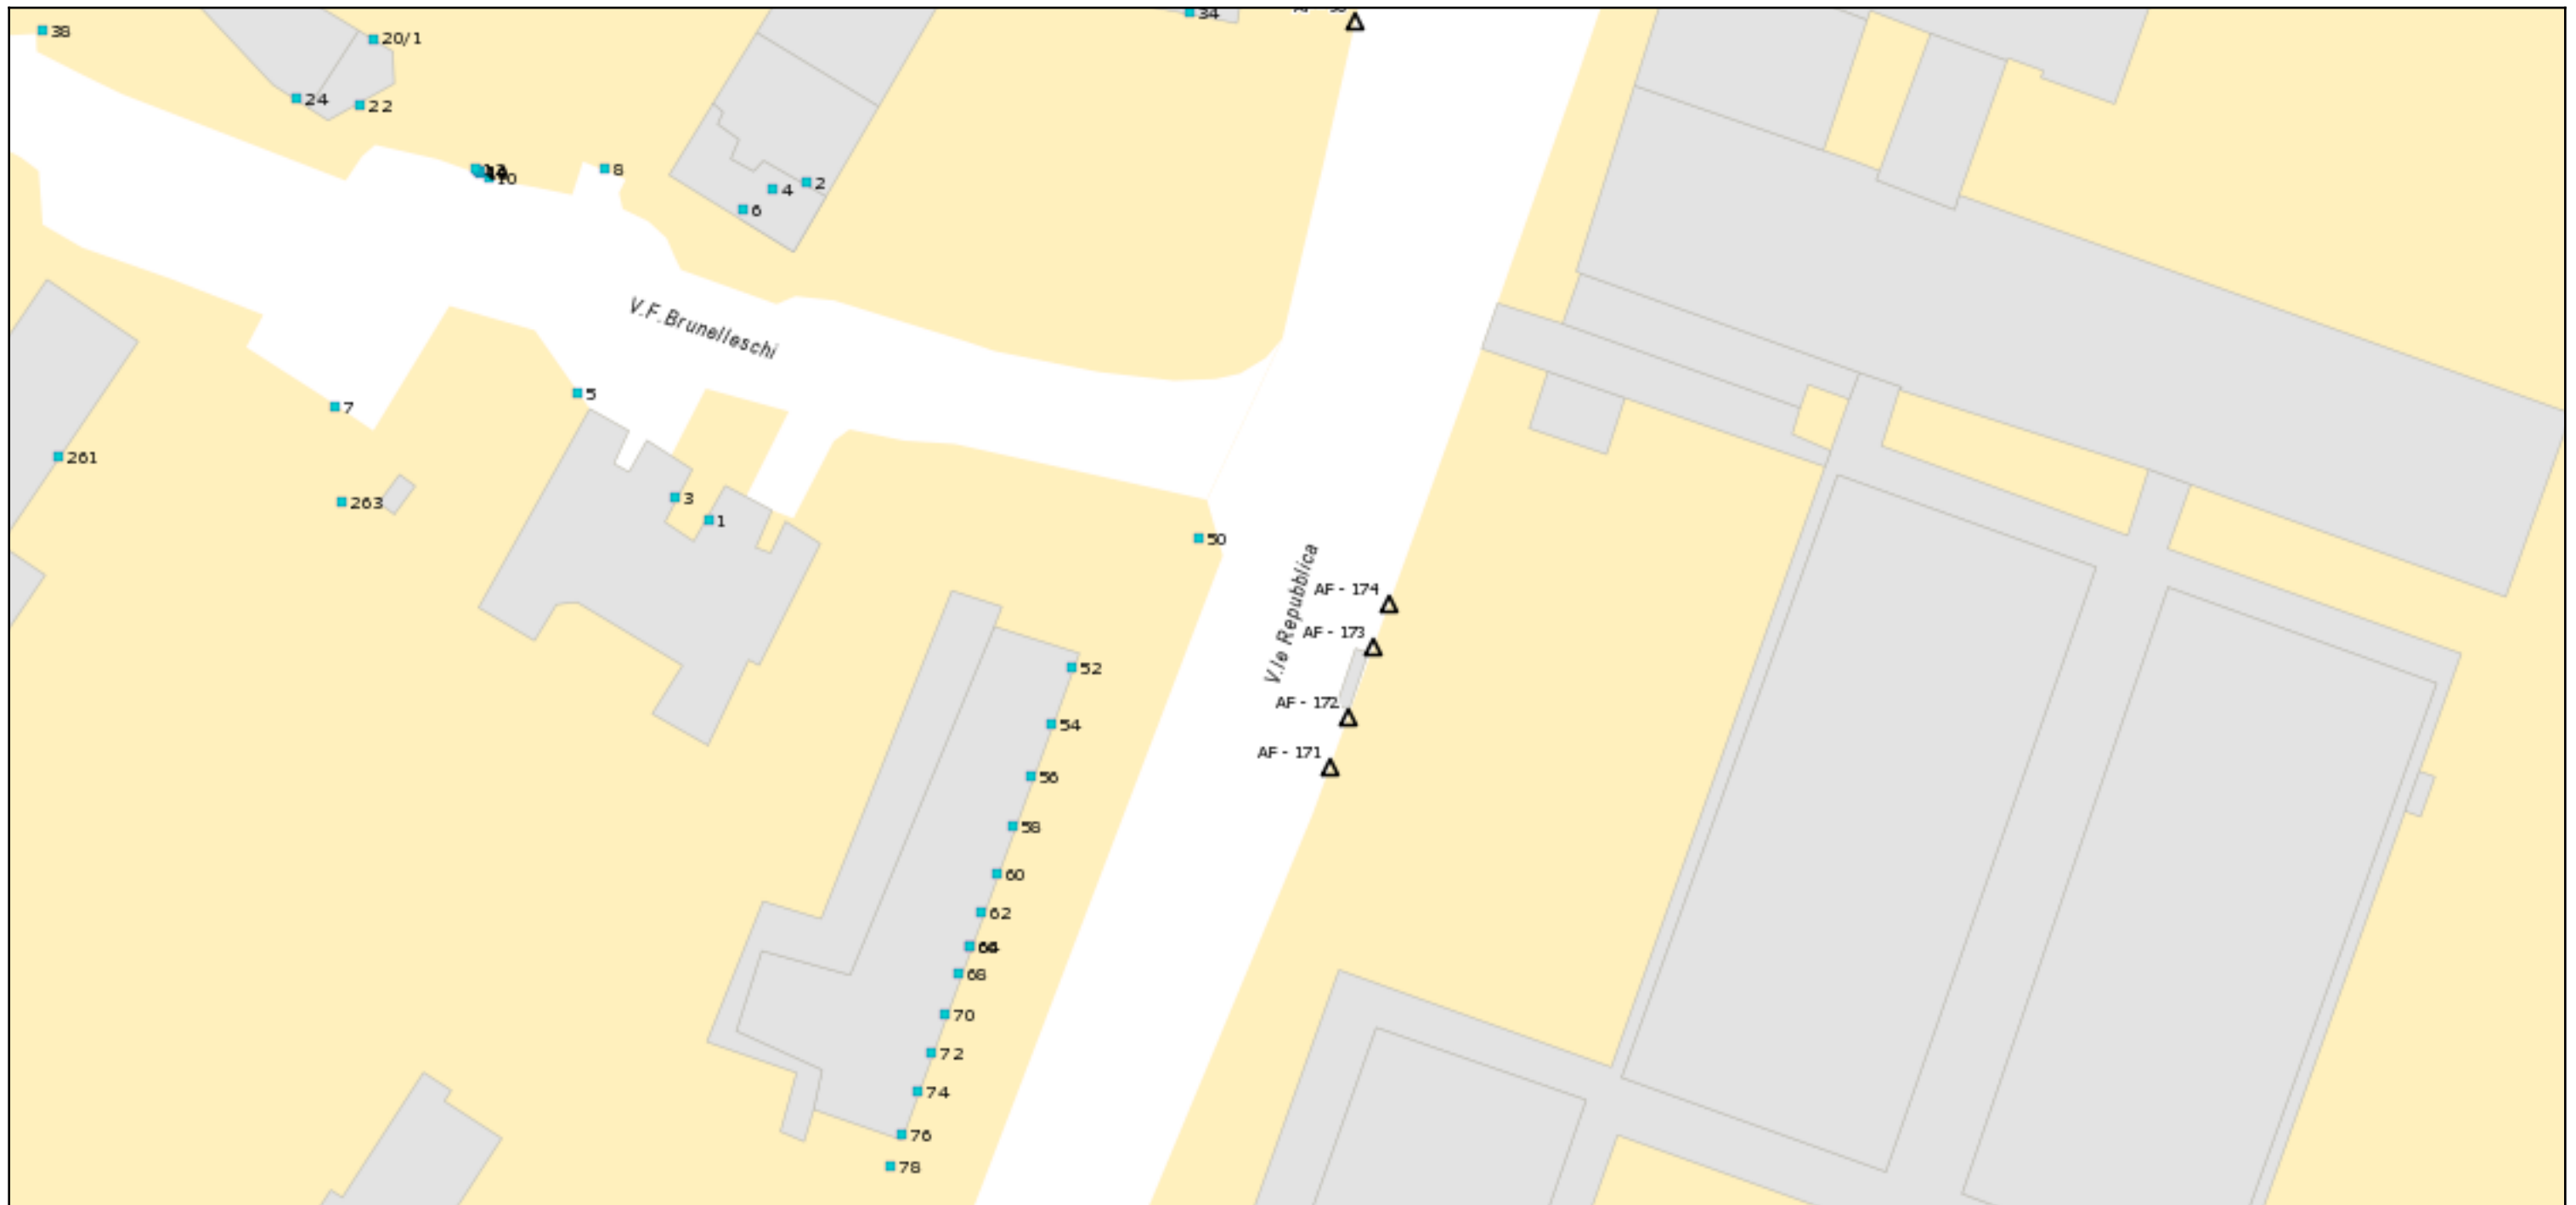

RIF. AF171 ZONA RESIDENZIALE 1 VIALE DELLA REPUBBLICA - IMPIANTO SUPERFICIE CM 300X200 - MONOFACCIALE - ESPOSIZIONE PARALLELO AL SENSO DI MARCIA

RIF. AF172 ZONA RESIDENZIALE 1 VIALE DELLA REPUBBLICA - IMPIANTO SUPERFICIE CM 300X200 - MONOFACCIALE - ESPOSIZIONE PARALLELO AL SENSO DI MARCIA

RIF. AF173 ZONA RESIDENZIALE 1 VIALE DELLA REPUBBLICA - IMPIANTO SUPERFICIE CM 300X200 - MONOFACCIALE - ESPOSIZIONE PARALLELO AL SENSO DI MARCIA

RIF. AF174 ZONA RESIDENZIALE 1 VIALE DELLA REPUBBLICA - IMPIANTO SUPERFICIE CM 300X200 - MONOFACCIALE - ESPOSIZIONE PARALLELO AL SENSO DI MARCIA