


## Piano pubblicità

Scala 1:900

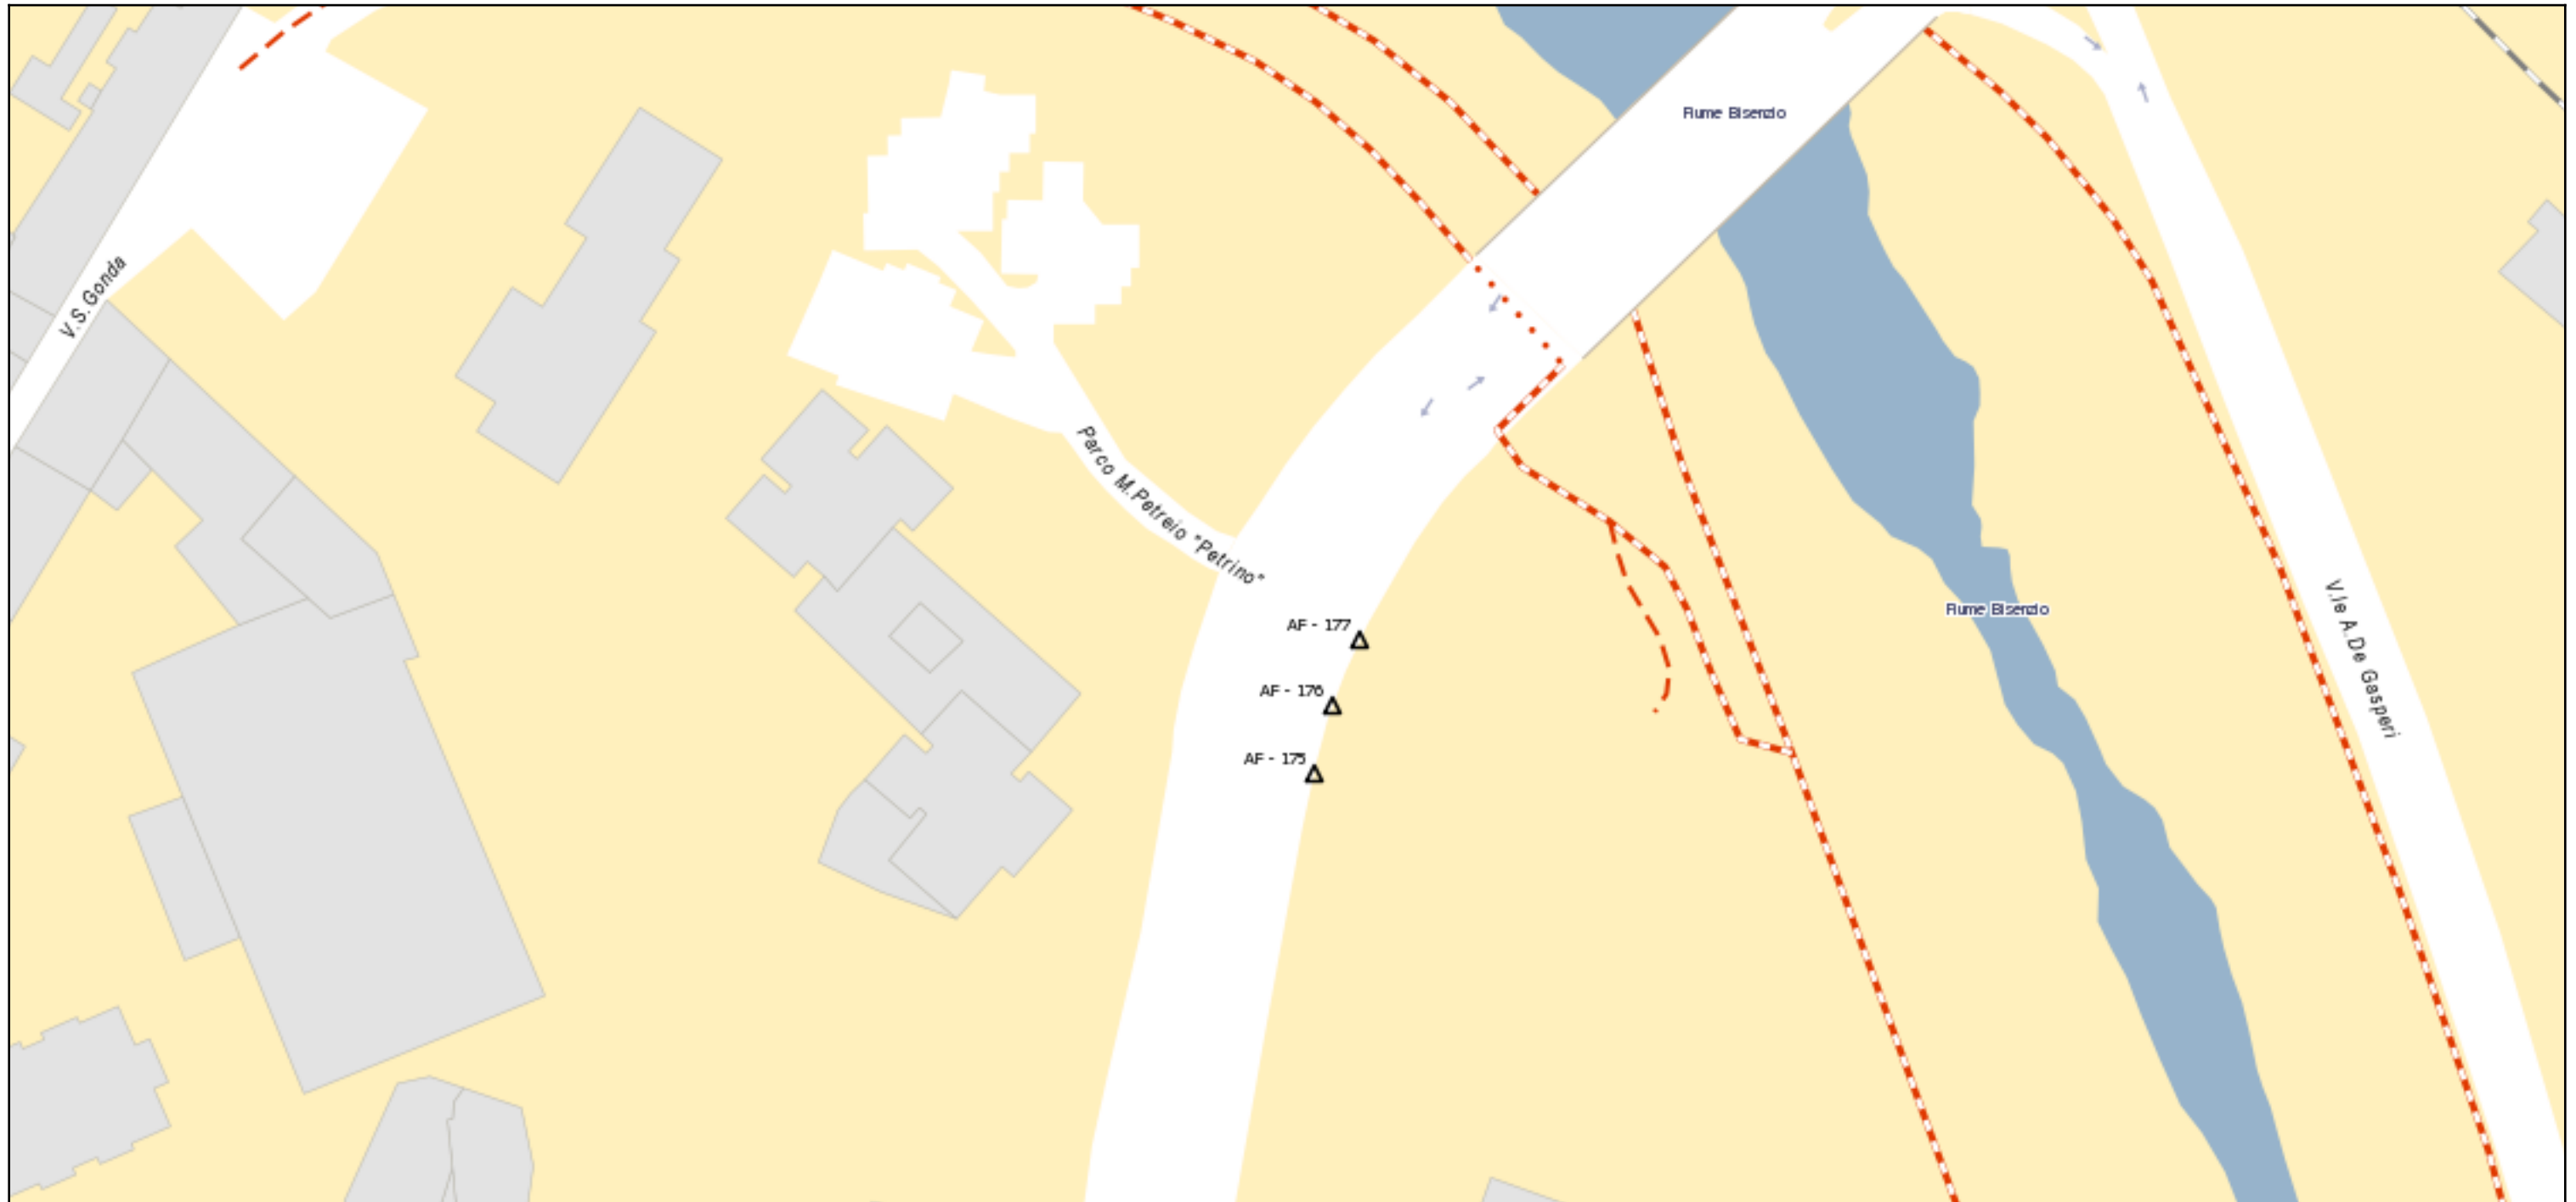

**RIF. AF175** ZONA RESIDENZIALE 1 VIALE DELLA REPUBBLICA - IMPIANTO SUPERFICIE CM 300X200 - MONOFACCIALE - ESPOSIZIONE PARALLELO AL SENSO DI MARCIA

**RIF. AF176** ZONA RESIDENZIALE 1 VIALE DELLA REPUBBLICA - IMPIANTO SUPERFICIE CM 300X200 - MONOFACCIALE - ESPOSIZIONE PARALLELO AL SENSO DI MARCIA

**RIF. AF177** ZONA RESIDENZIALE 1 VIALE DELLA REPUBBLICA - IMPIANTO SUPERFICIE CM 300X200 - MONOFACCIALE - ESPOSIZIONE PARALLELO AL SENSO DI MARCIA