


### Piano pubblicità

Scala 1 :900

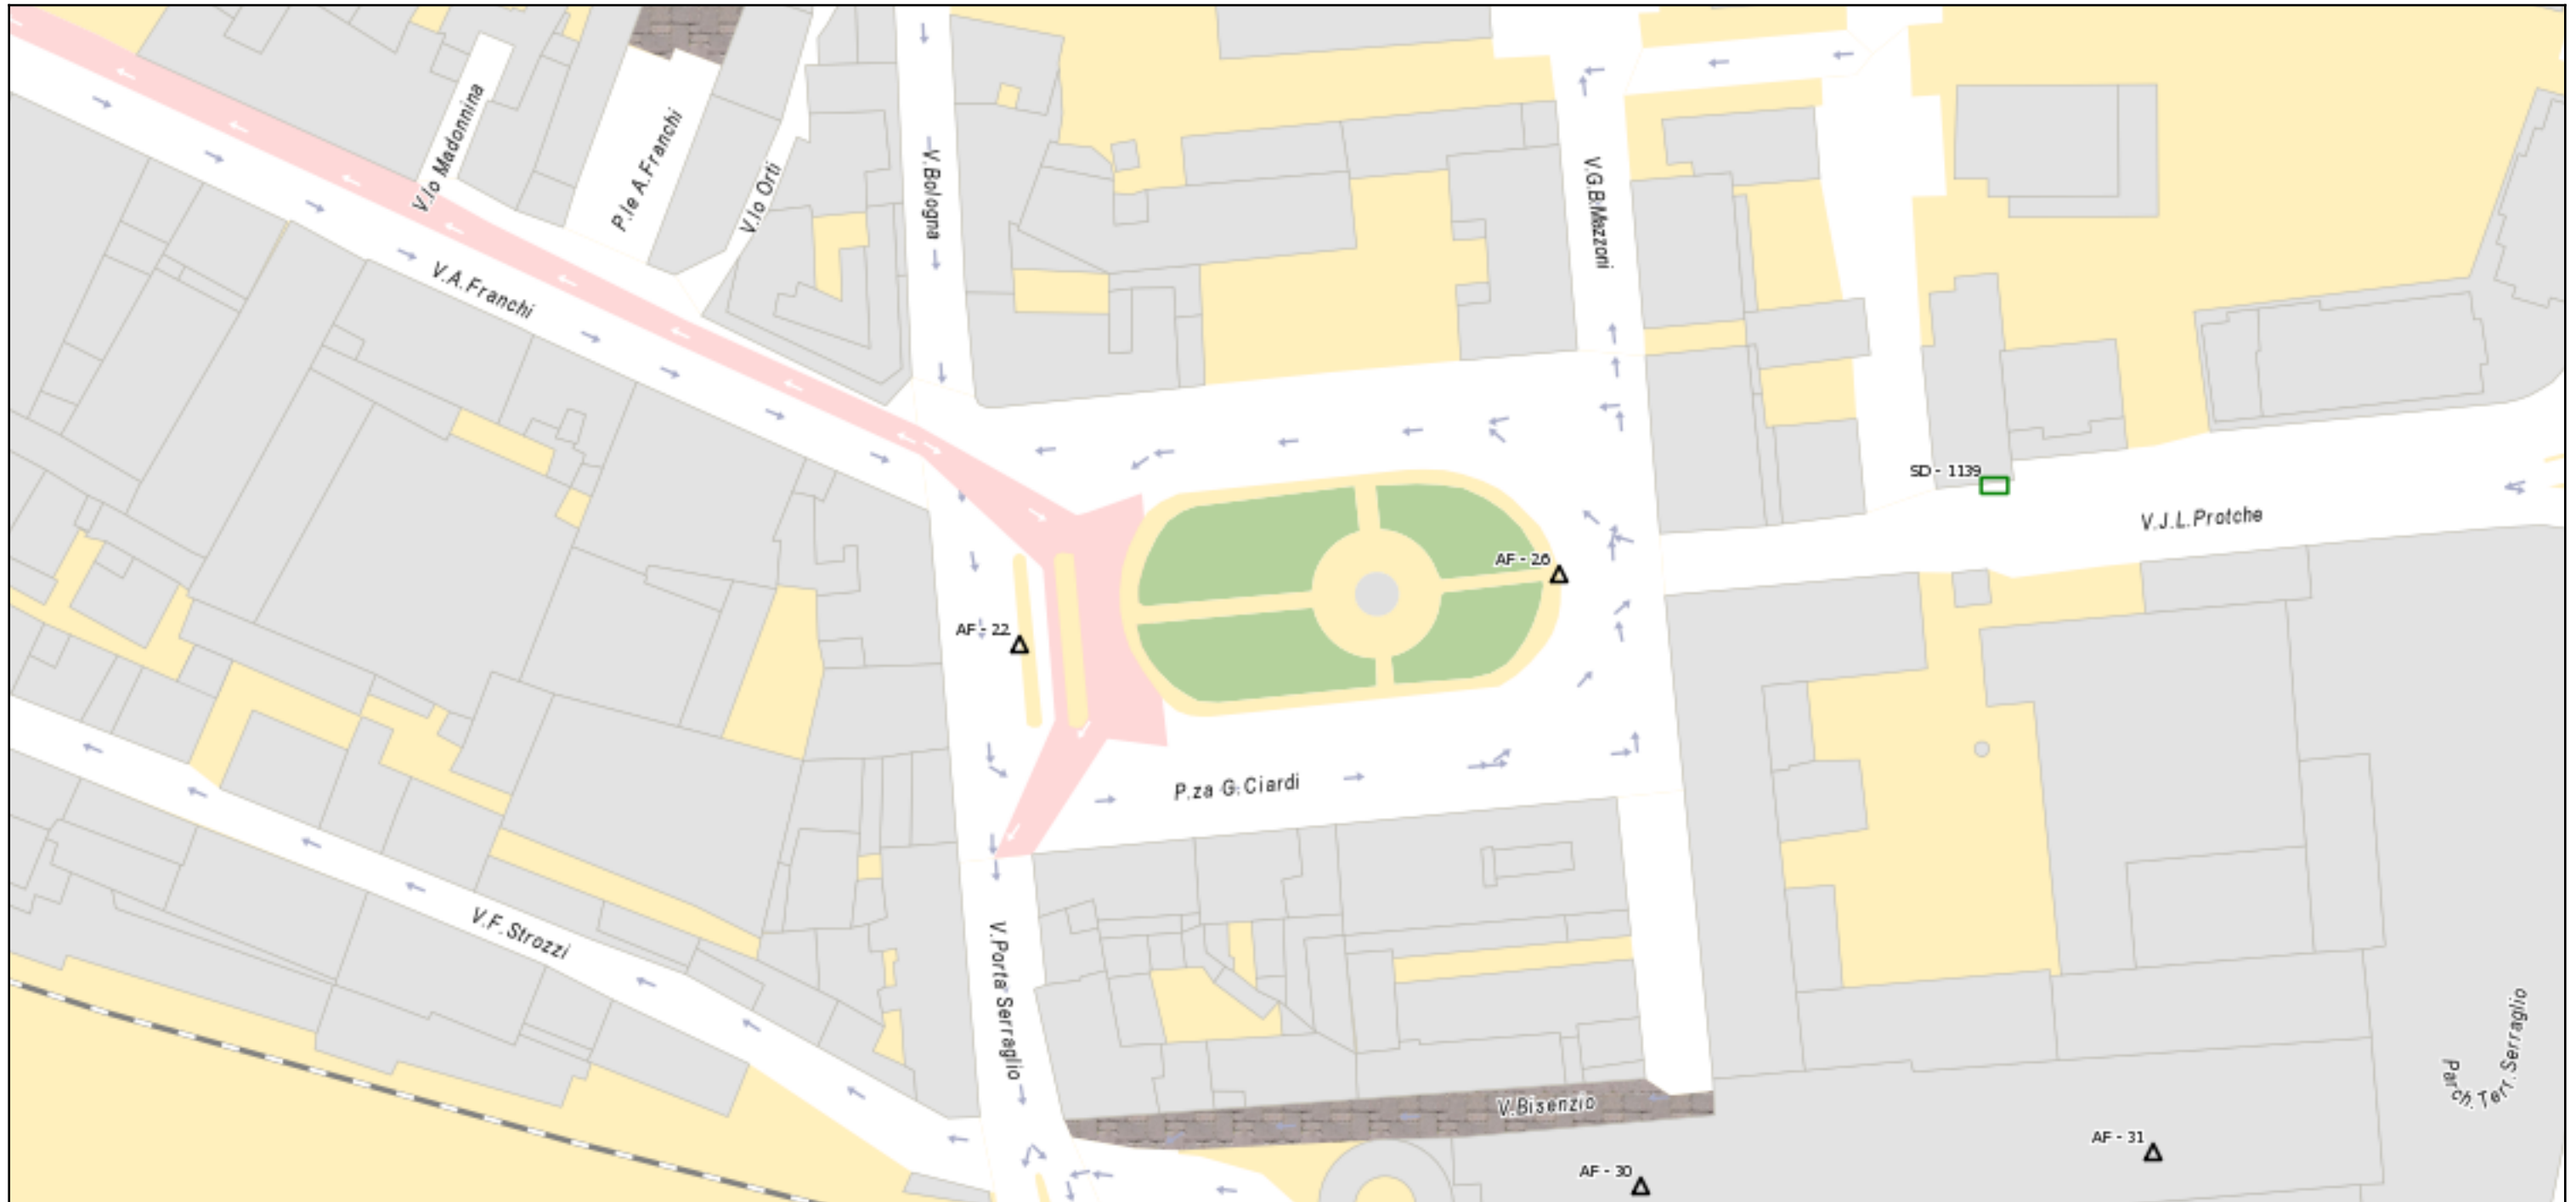

**RIF. AF22** ZONA RESIDENZIALE 1 PIAZZA G. CIARDI - IMPIANTO FORMATO EUROPEO SUPERICIE CM 120X180 - BIFACCIALE - ESPOSIZIONE PARALLELA AL SENSO DI MARCIA

**RIF. AF26** ZONA RESIDENZIALE 1 PIAZZA G. CIARDI - IMPIANTO FORMATO EUROPEO SUPERICIE CM 120X180 - BIFACCIALE - ESPOSIZIONE PARALLELA AL SENSO DI MARCIA