


Piano pubblicità

Scala 1 :700

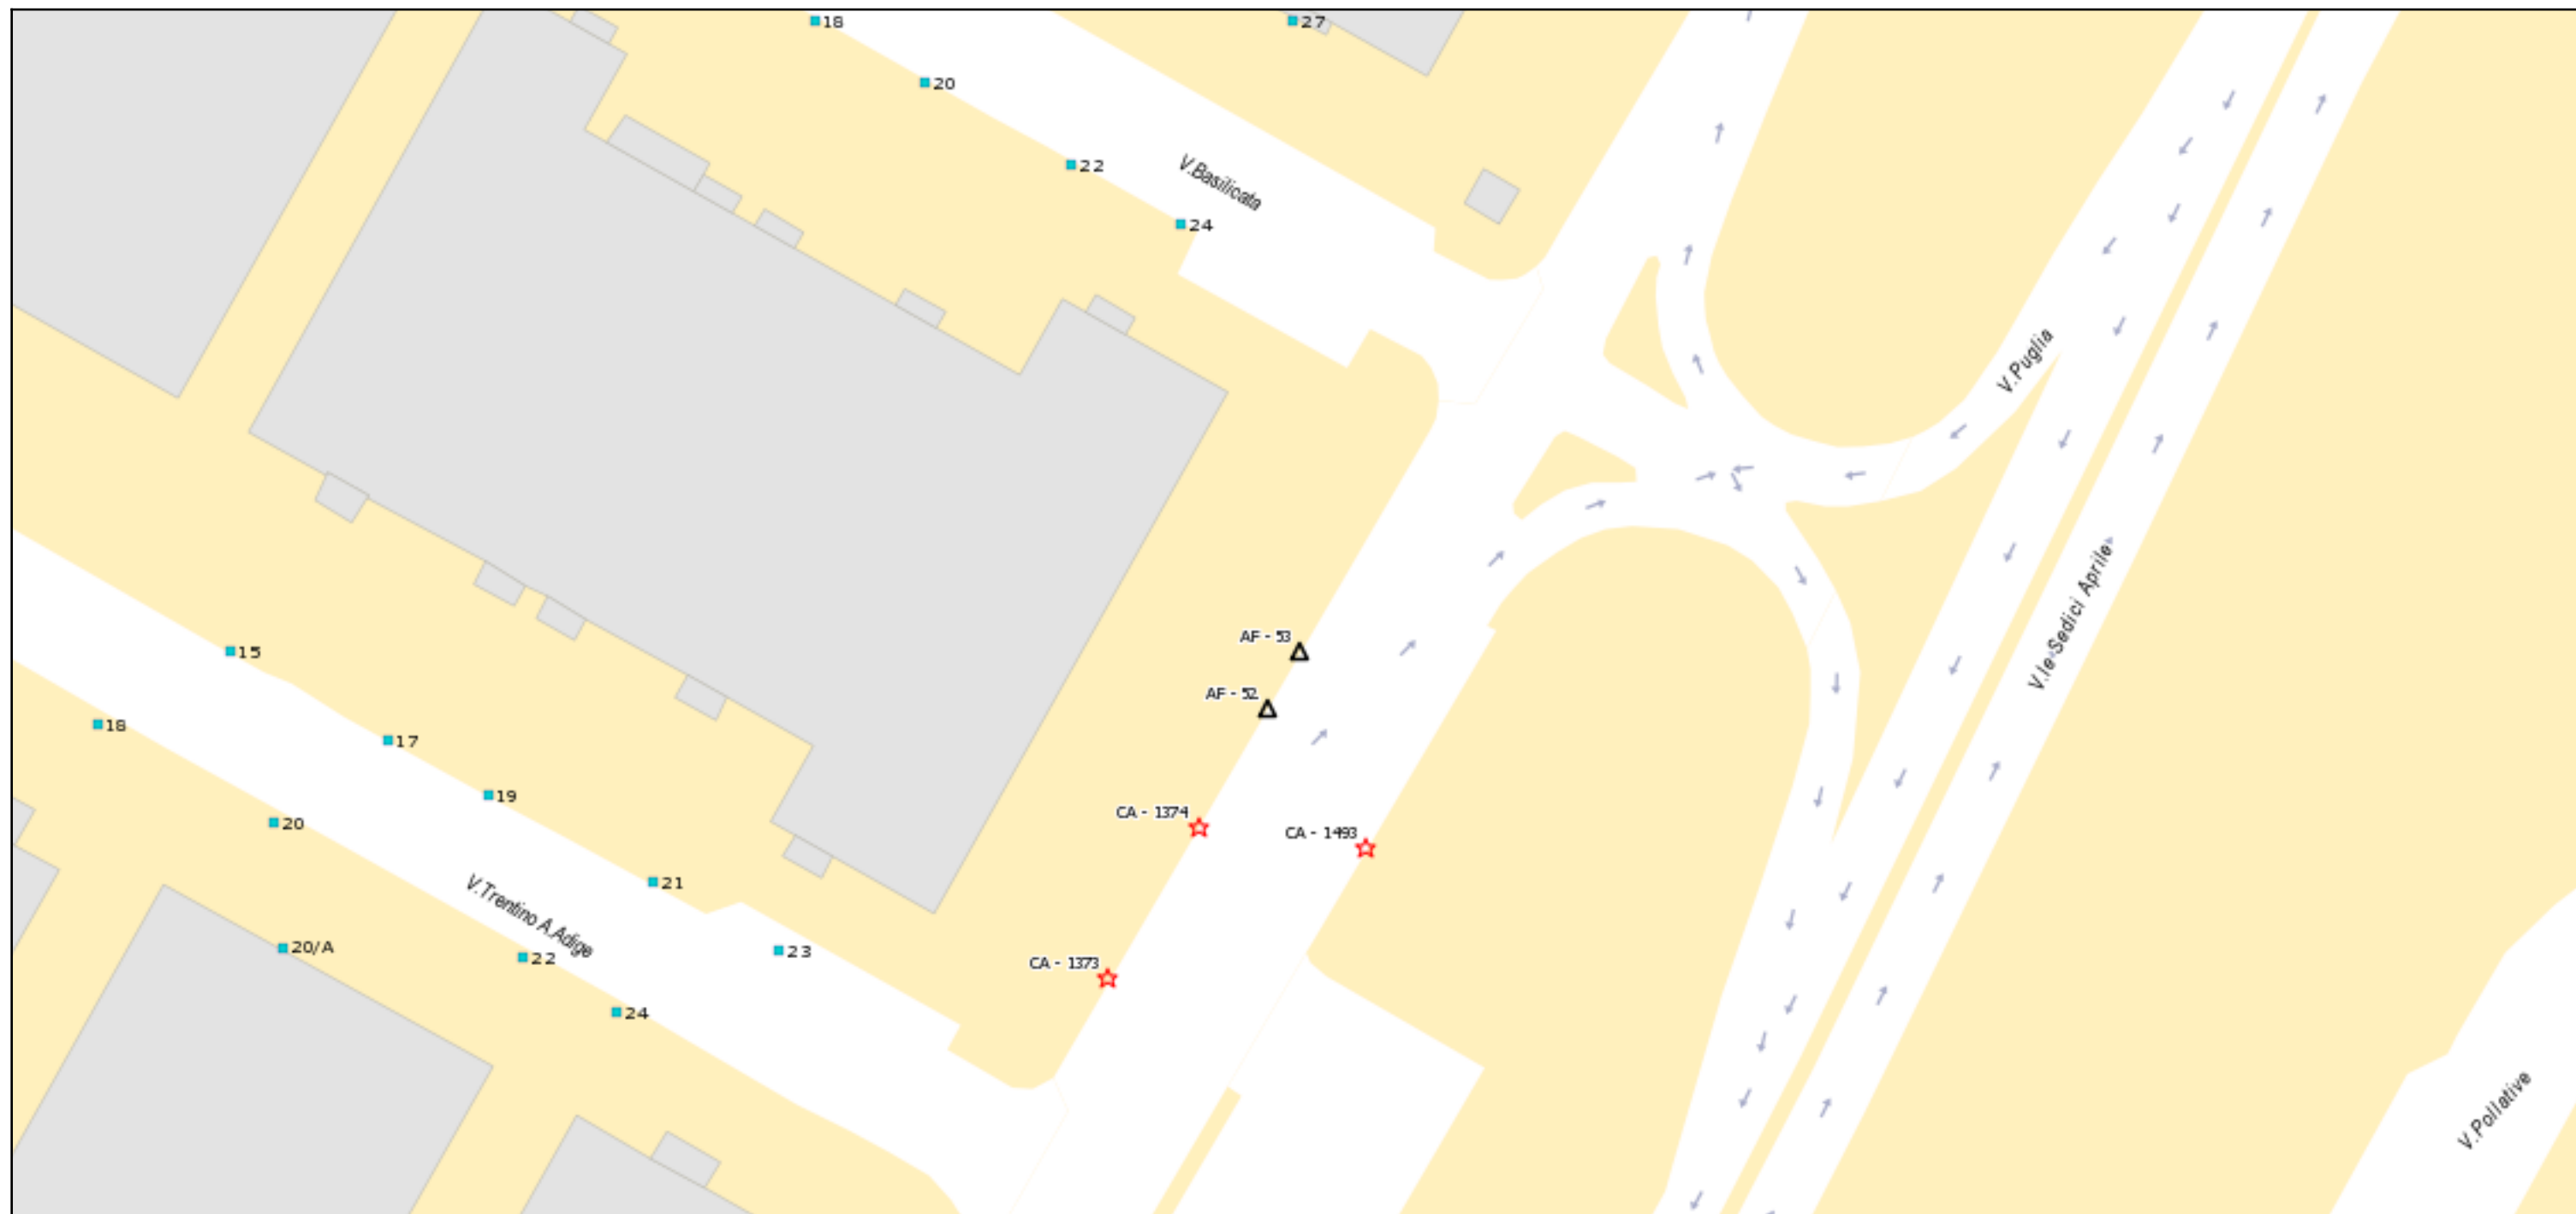

RIF. AF52 ZONA MACROLOTTI VIA PUGLIA - IMPIANTO FORMATO SUPERICIE CM 600X300 - MONOFACCIALE - ESPOSIZIONE PARALLELA AL SENSO DI MARCIA

RIF. AF53 ZONA MACROLOTTI VIA PUGLIA - IMPIANTO FORMATO SUPERICIE CM 600X300 - MONOFACCIALE - ESPOSIZIONE PARALLELA AL SENSO DI MARCIA