


## Piano pubblicità

Scala 1 :900

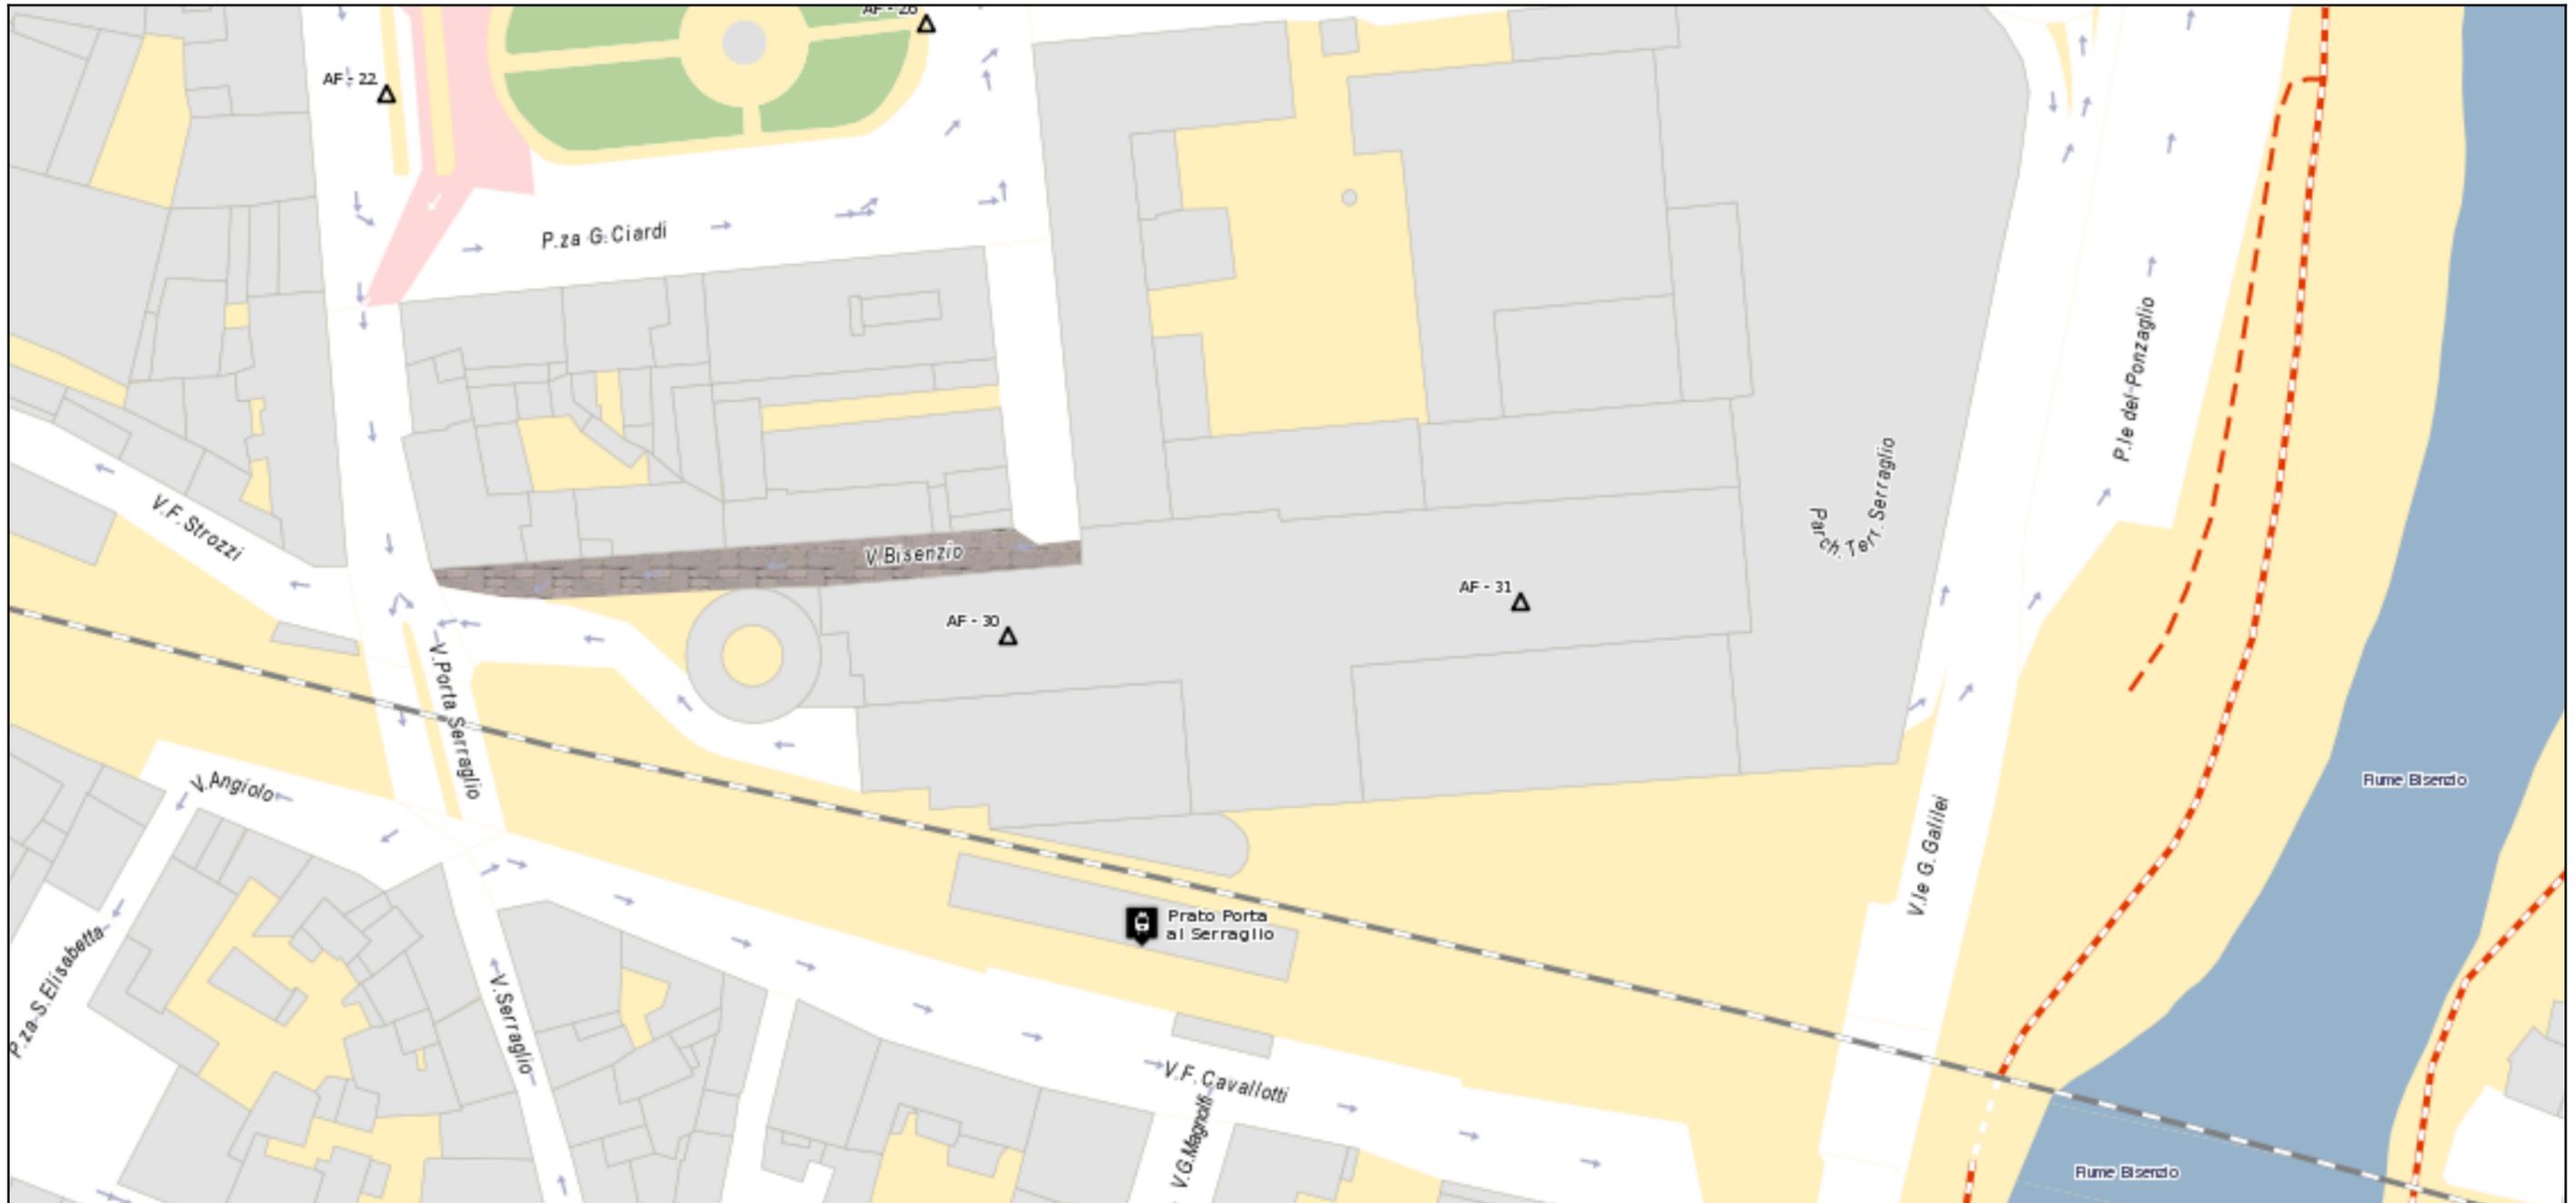

**RIF. AF30** ZONA RESIDENZIALE 1 PIAZZA DELL'UNIVERSITA' - IMPIANTO FORMATO EUROPEO SUPERICIE CM 120X180 - BIFACCIALE - ESPOSIZIONE PERPENDICOLARE / PARALLELA AL SENSO DI MARCIA

**RIF. AF31** ZONA RESIDENZIALE 1 PIAZZA DELL'UNIVERSITA' - IMPIANTO FORMATO EUROPEO SUPERICIE CM 120X180 - BIFACCIALE - ESPOSIZIONE PERPENDICOLARE / PARALLELA AL SENSO DI MARCIA