


## Piano pubblicità

Scala 1 :900

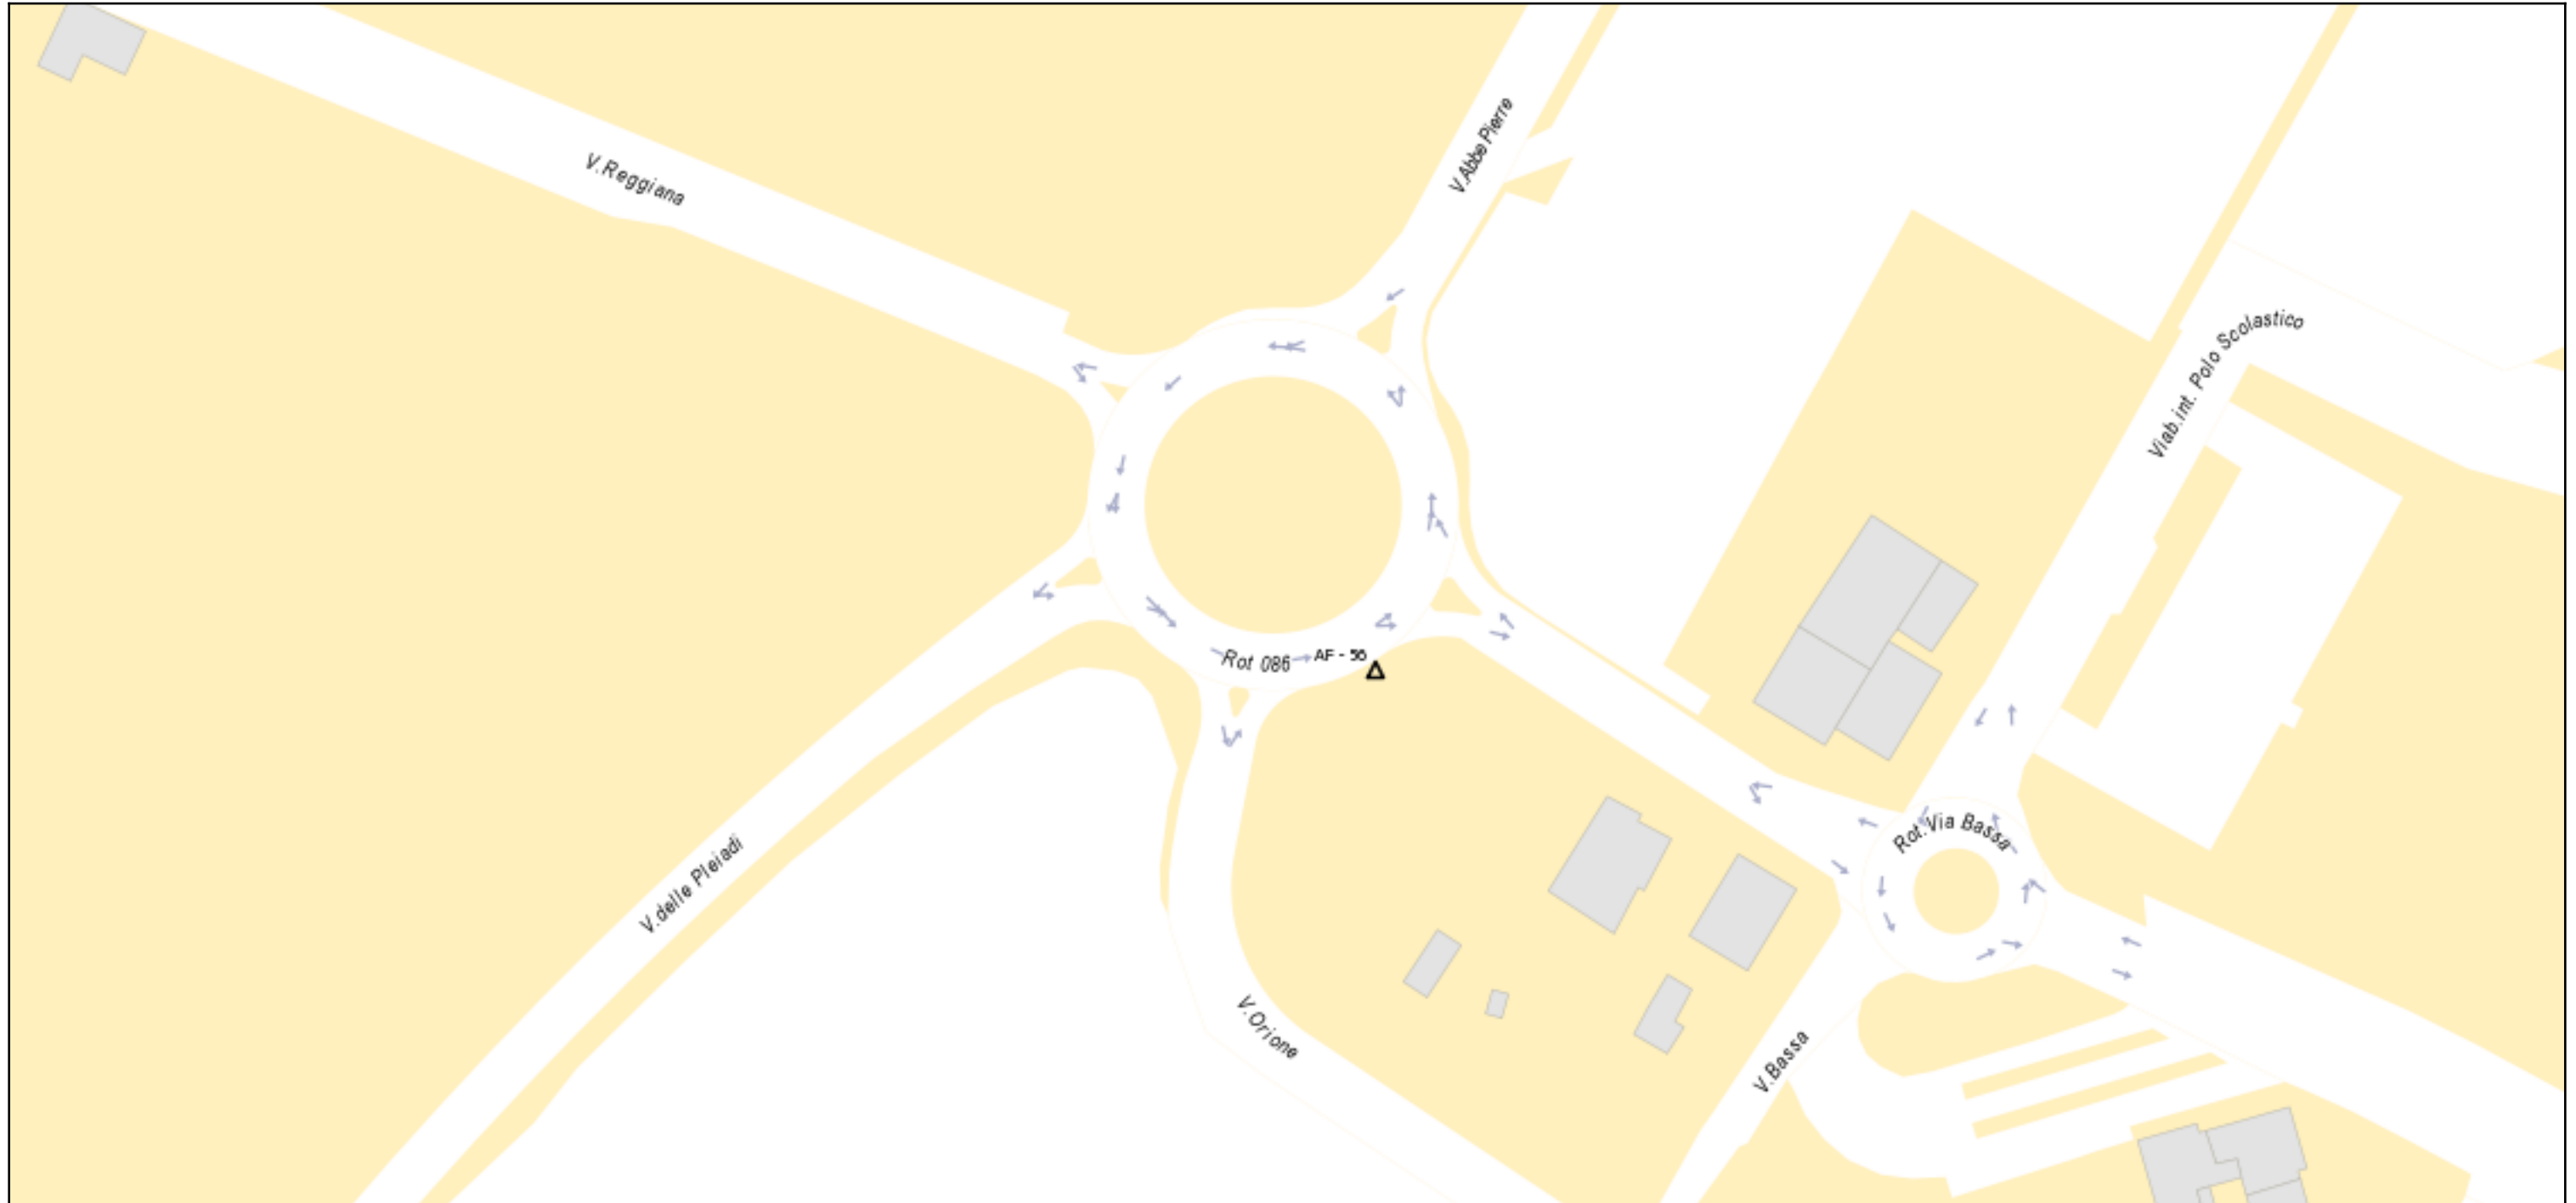

**RIF. AF56** ZONA RESIDENZIALE 2 VIA REGGIANA - IMPIANTO FORMATO SUPERICIE CM 600X300 - BIFACCIALE - ESPOSIZIONE PARALLELA AL SENSO DI MARCIA