


Piano pubblicità

Scala 1:900

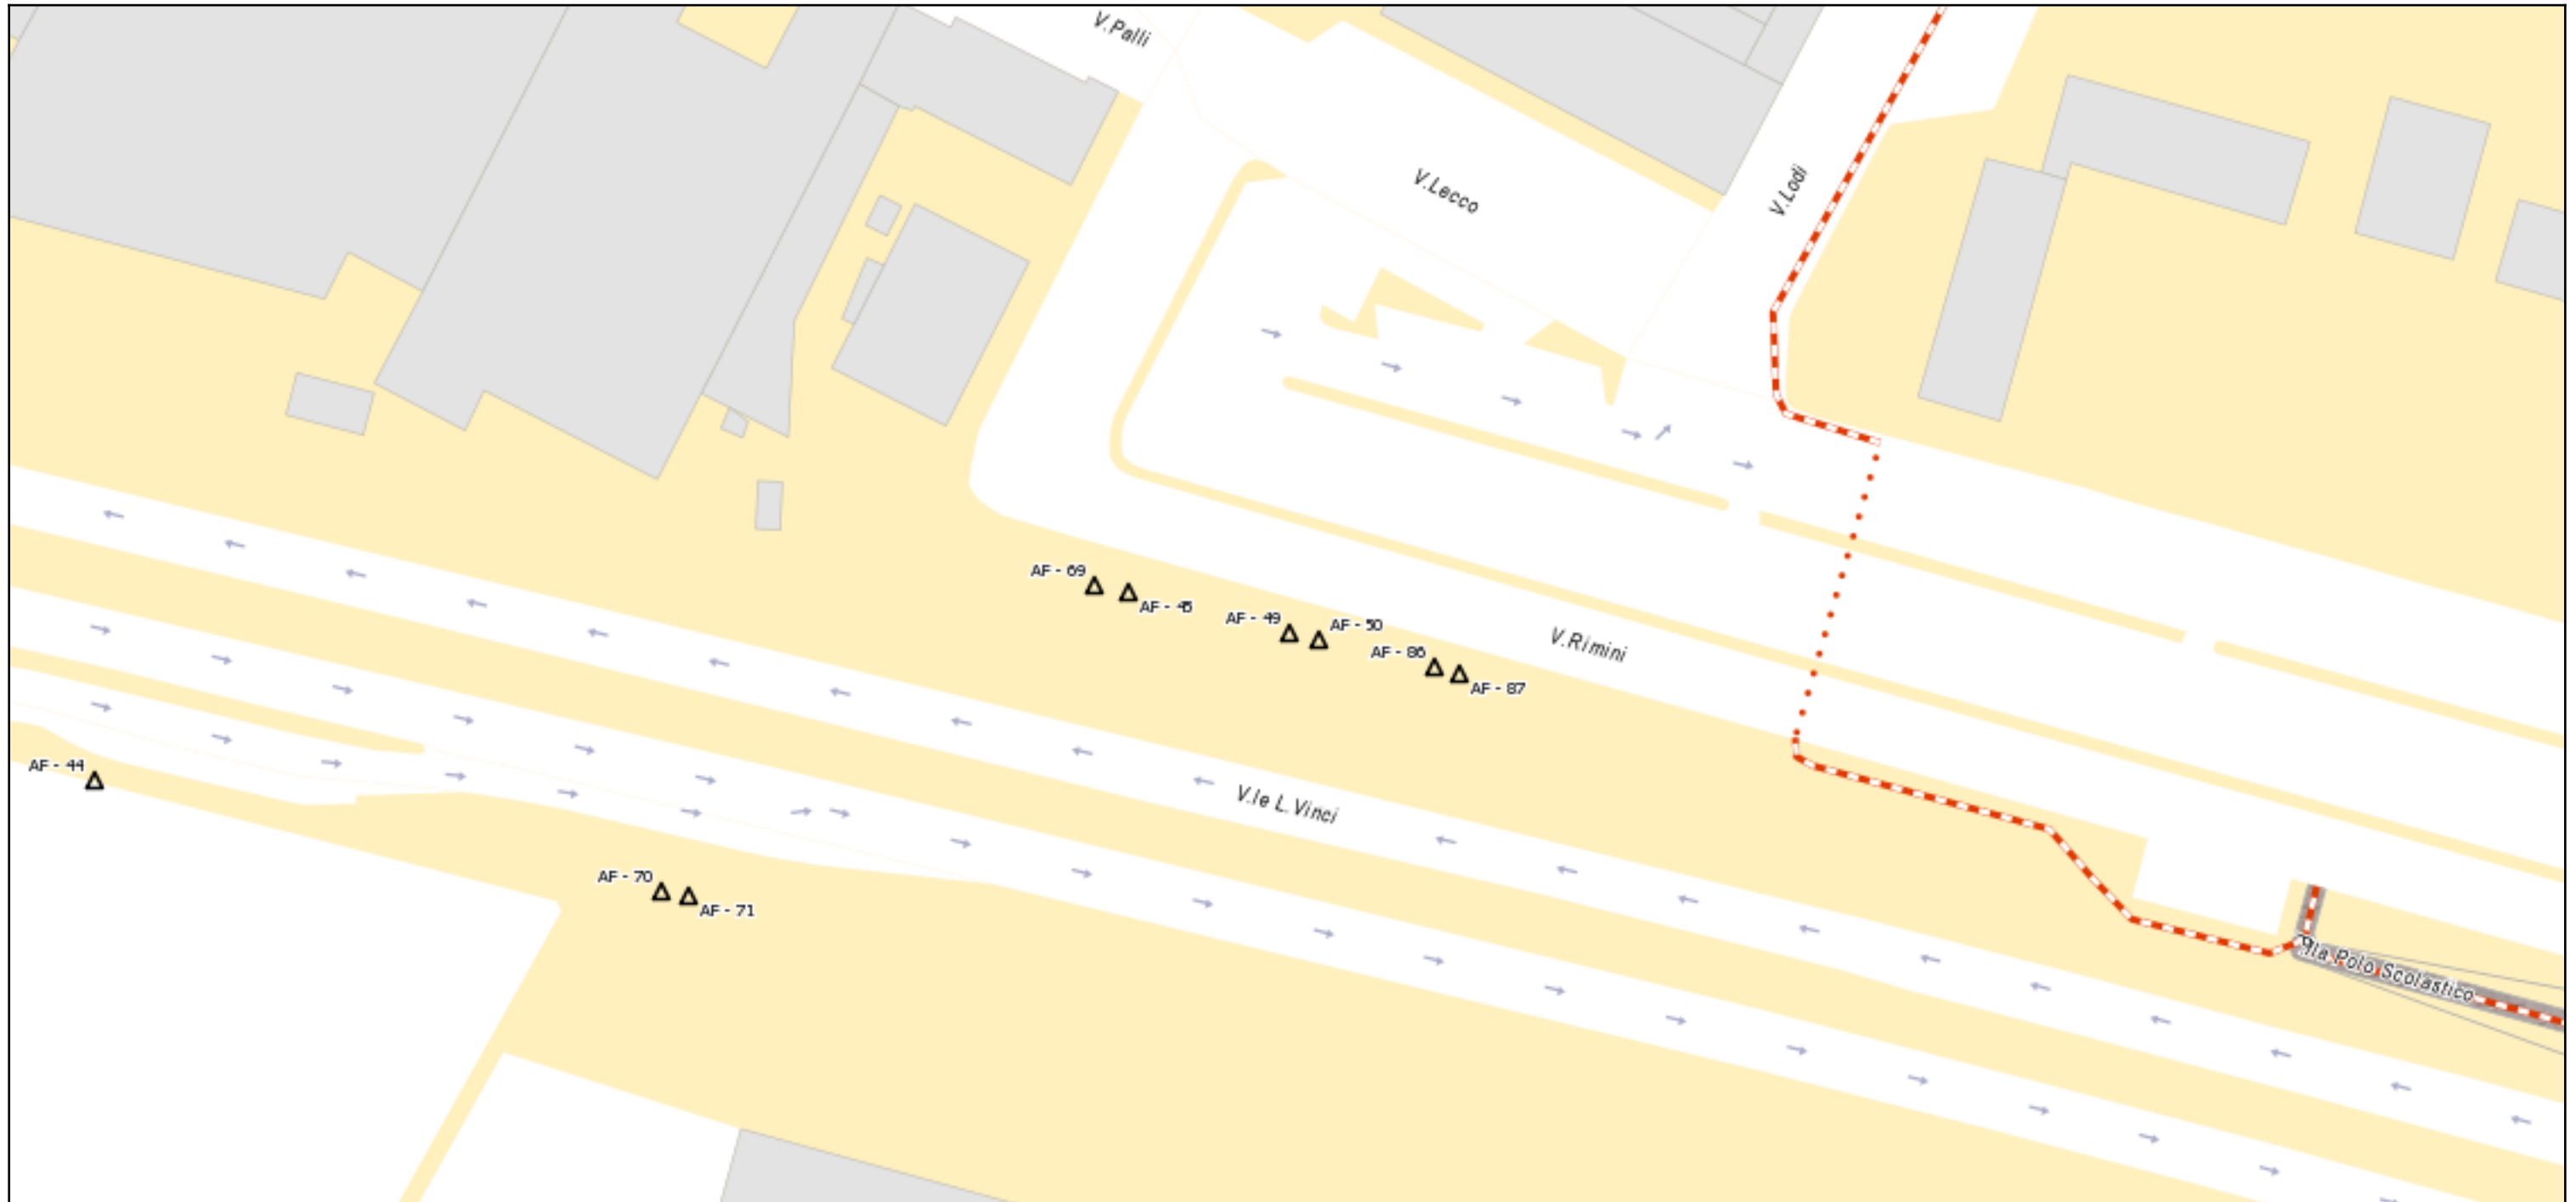

RIF. AF45 ZONA EX DECLASSATA VIALE L. DA VINCI - IMPIANTO SUPERFICIE CM 600X300 - BIFACCIALE - ESPOSIZIONE PARALLELA (IN ANGOLO CONM POSIZIONE AF69)

RIF. AF69 ZONA EX DECLASSATA VIALE L. DA VINCI - IMPIANTO SUPERFICIE CM 600X300 - BIFACCIALE - ESPOSIZIONE PARALLELA (IN ANGOLO CONM POSIZIONE AF45)

RIF. AF49 ZONA EX DECLASSATA VIALE L. DA VINCI - IMPIANTO SUPERFICIE CM 600X300 - BIFACCIALE - ESPOSIZIONE PARALLELA (IN ANGOLO CONM POSIZIONE AF50)

RIF. AF50 ZONA EX DECLASSATA VIALE L. DA VINCI - IMPIANTO SUPERFICIE CM 600X300 - BIFACCIALE - ESPOSIZIONE PARALLELA (IN ANGOLO CONM POSIZIONE AF49)

RIF. AF86 ZONA EX DECLASSATA VIALE L. DA VINCI - IMPIANTO SUPERFICIE CM 600X300 - BIFACCIALE - ESPOSIZIONE PARALLELA (IN ANGOLO CONM POSIZIONE AF87)

RIF. AF87 ZONA EX DECLASSATA VIALE L. DA VINCI - IMPIANTO SUPERFICIE CM 600X300 - BIFACCIALE - ESPOSIZIONE PARALLELA (IN ANGOLO CONM POSIZIONE AF86)

