


## Piano pubblicità

Scala 1 :1.000

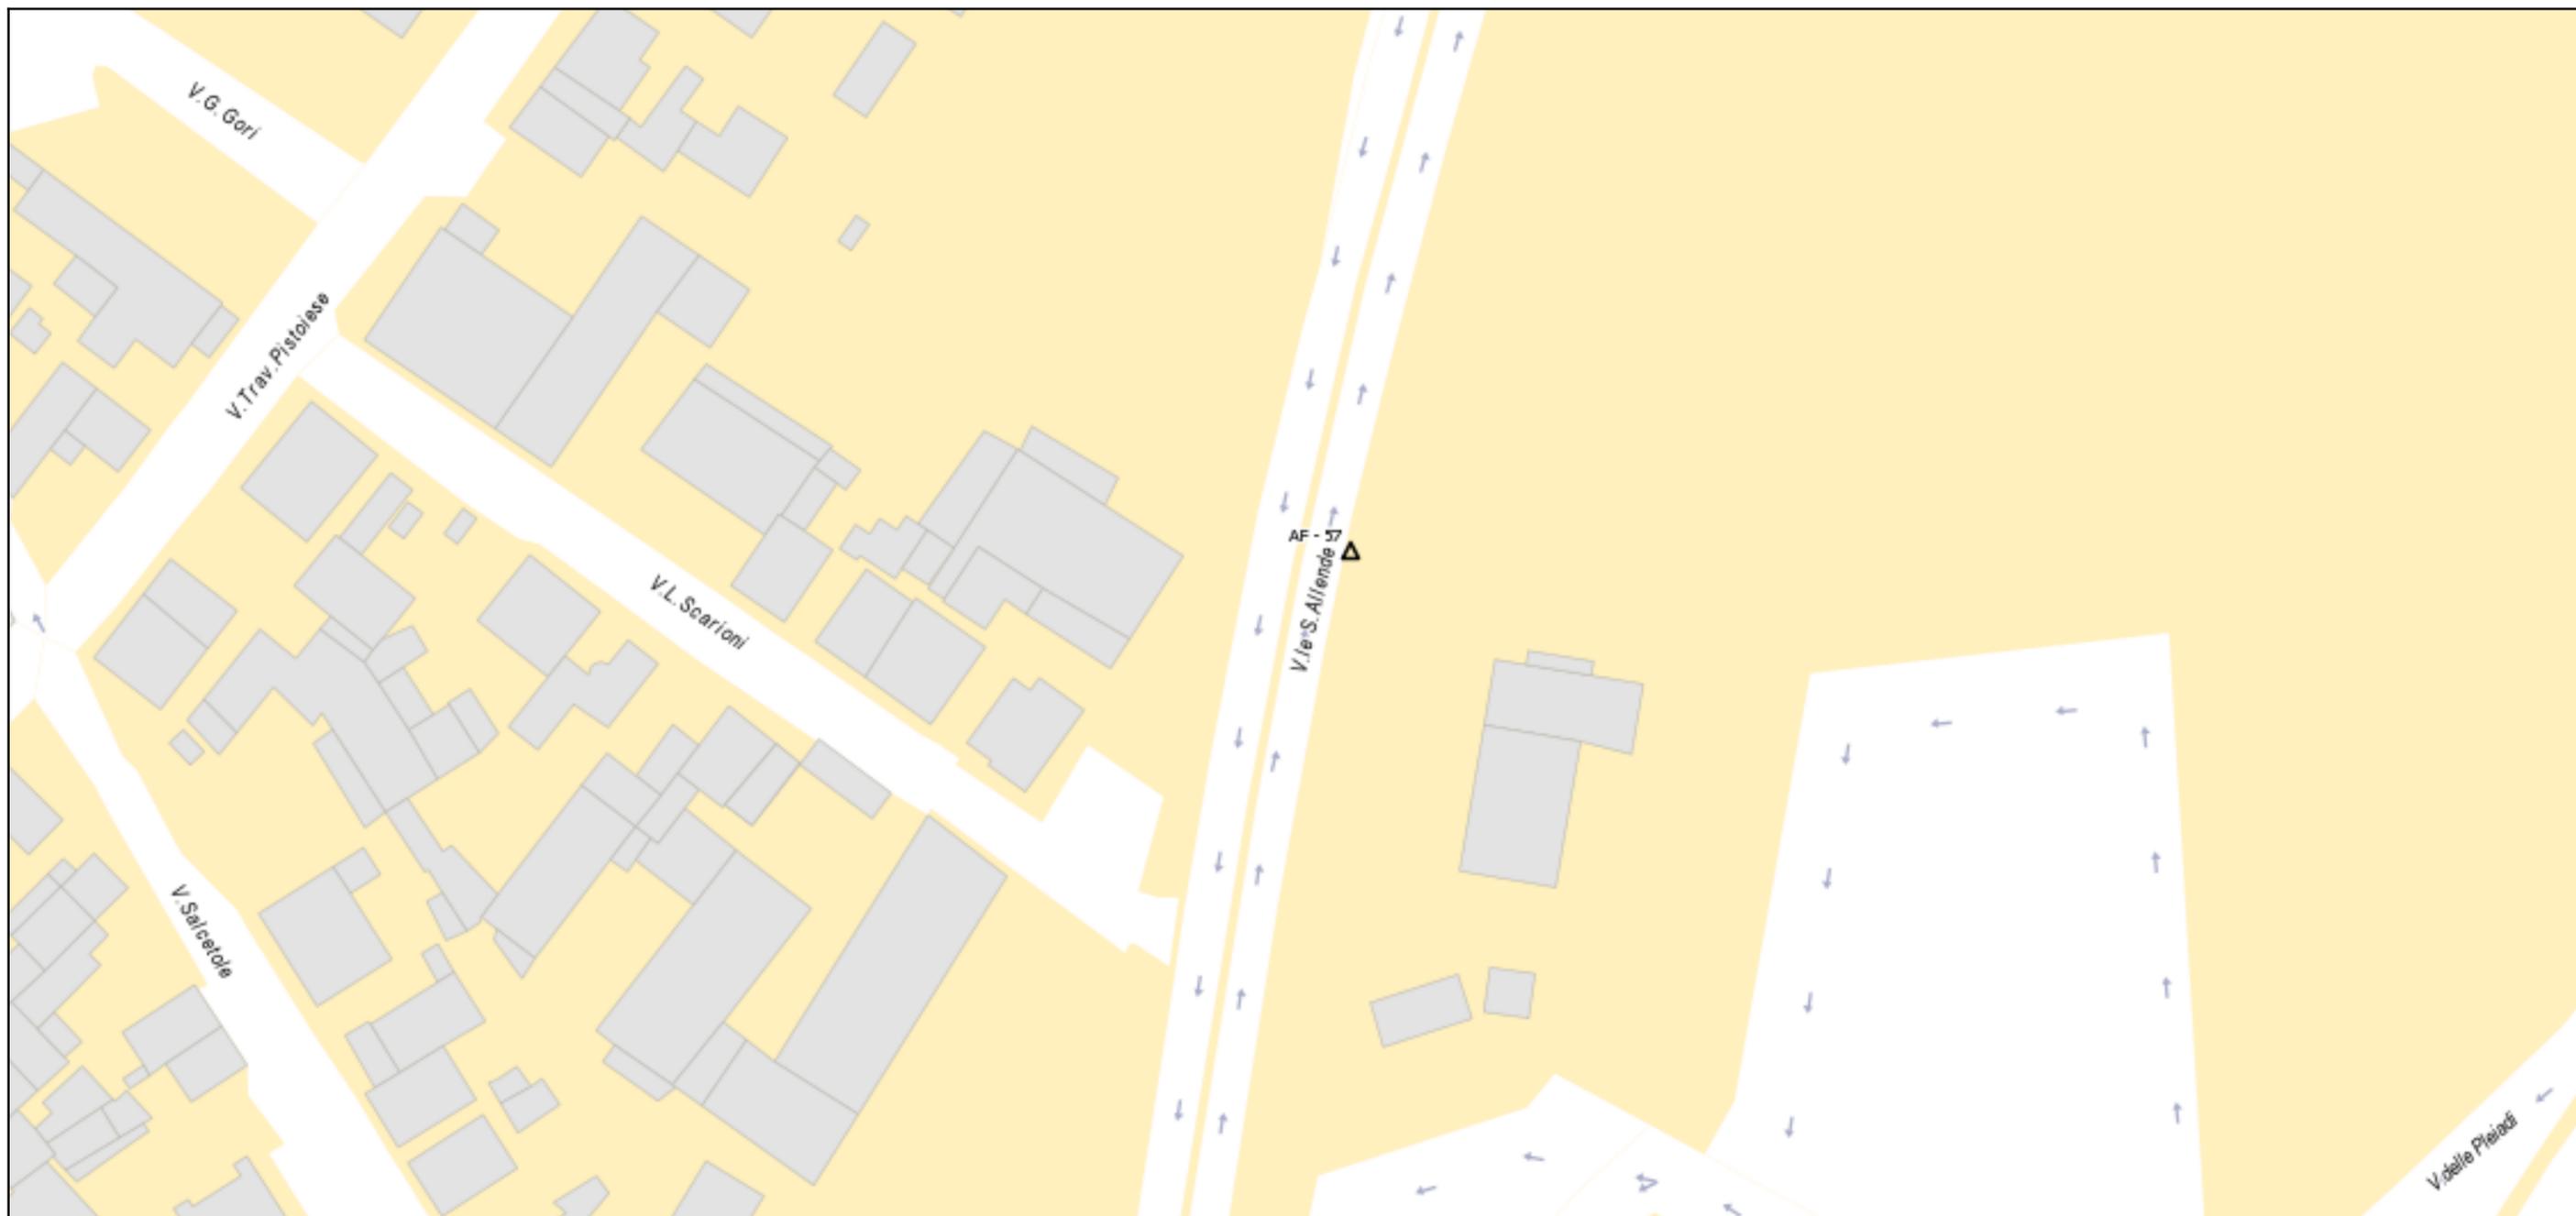

**RIF. AF57** ZONA EX DECLASSATA VIALE S. ALLENDE - IMPIANTO FORMATO SUPERICIE CM 600X300 - MONOFACCIALE - ESPOSIZIONE PARALLELA AL SENSO DI MARCIA