


PROGETTO - PROSPETTO NORD

NOTA: per gli interventi sul paramento murario vedi tavola restauro RS.04




PROGETTO - PROSPETTO OVEST

NOTA: per gli interventi sul paramento murario vedi tavola restauro RS.01

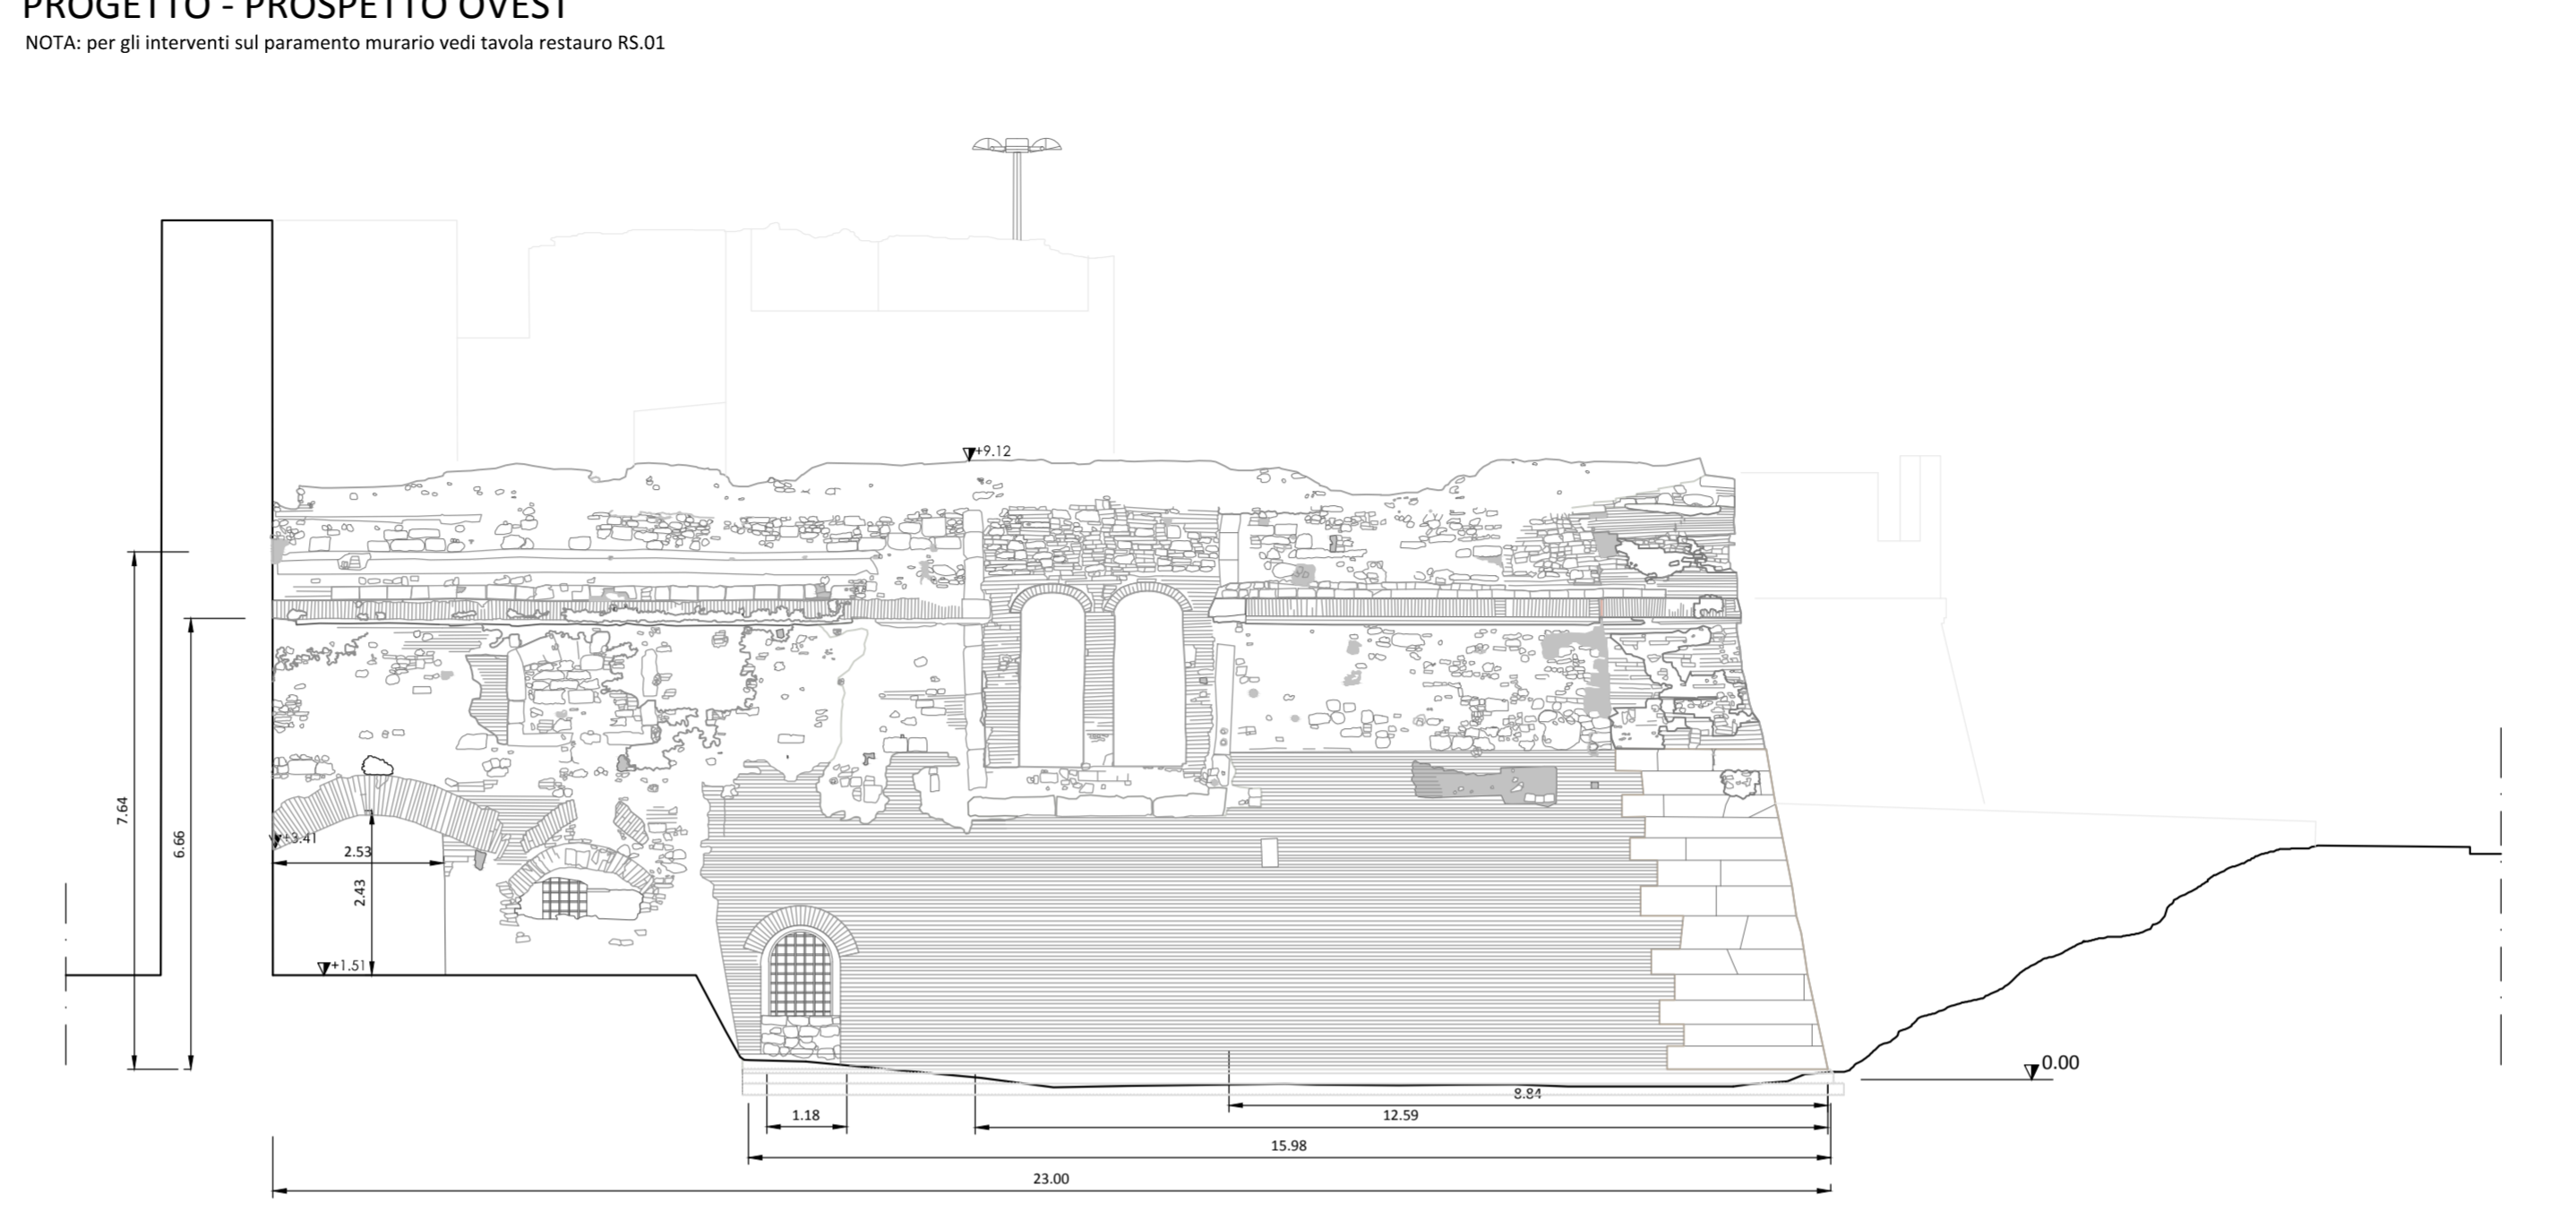


PROGETTO - PROSPETTO NORD-OVEST

NOTA: per gli interventi sul paramento murario vedi tavola restauro RS.05

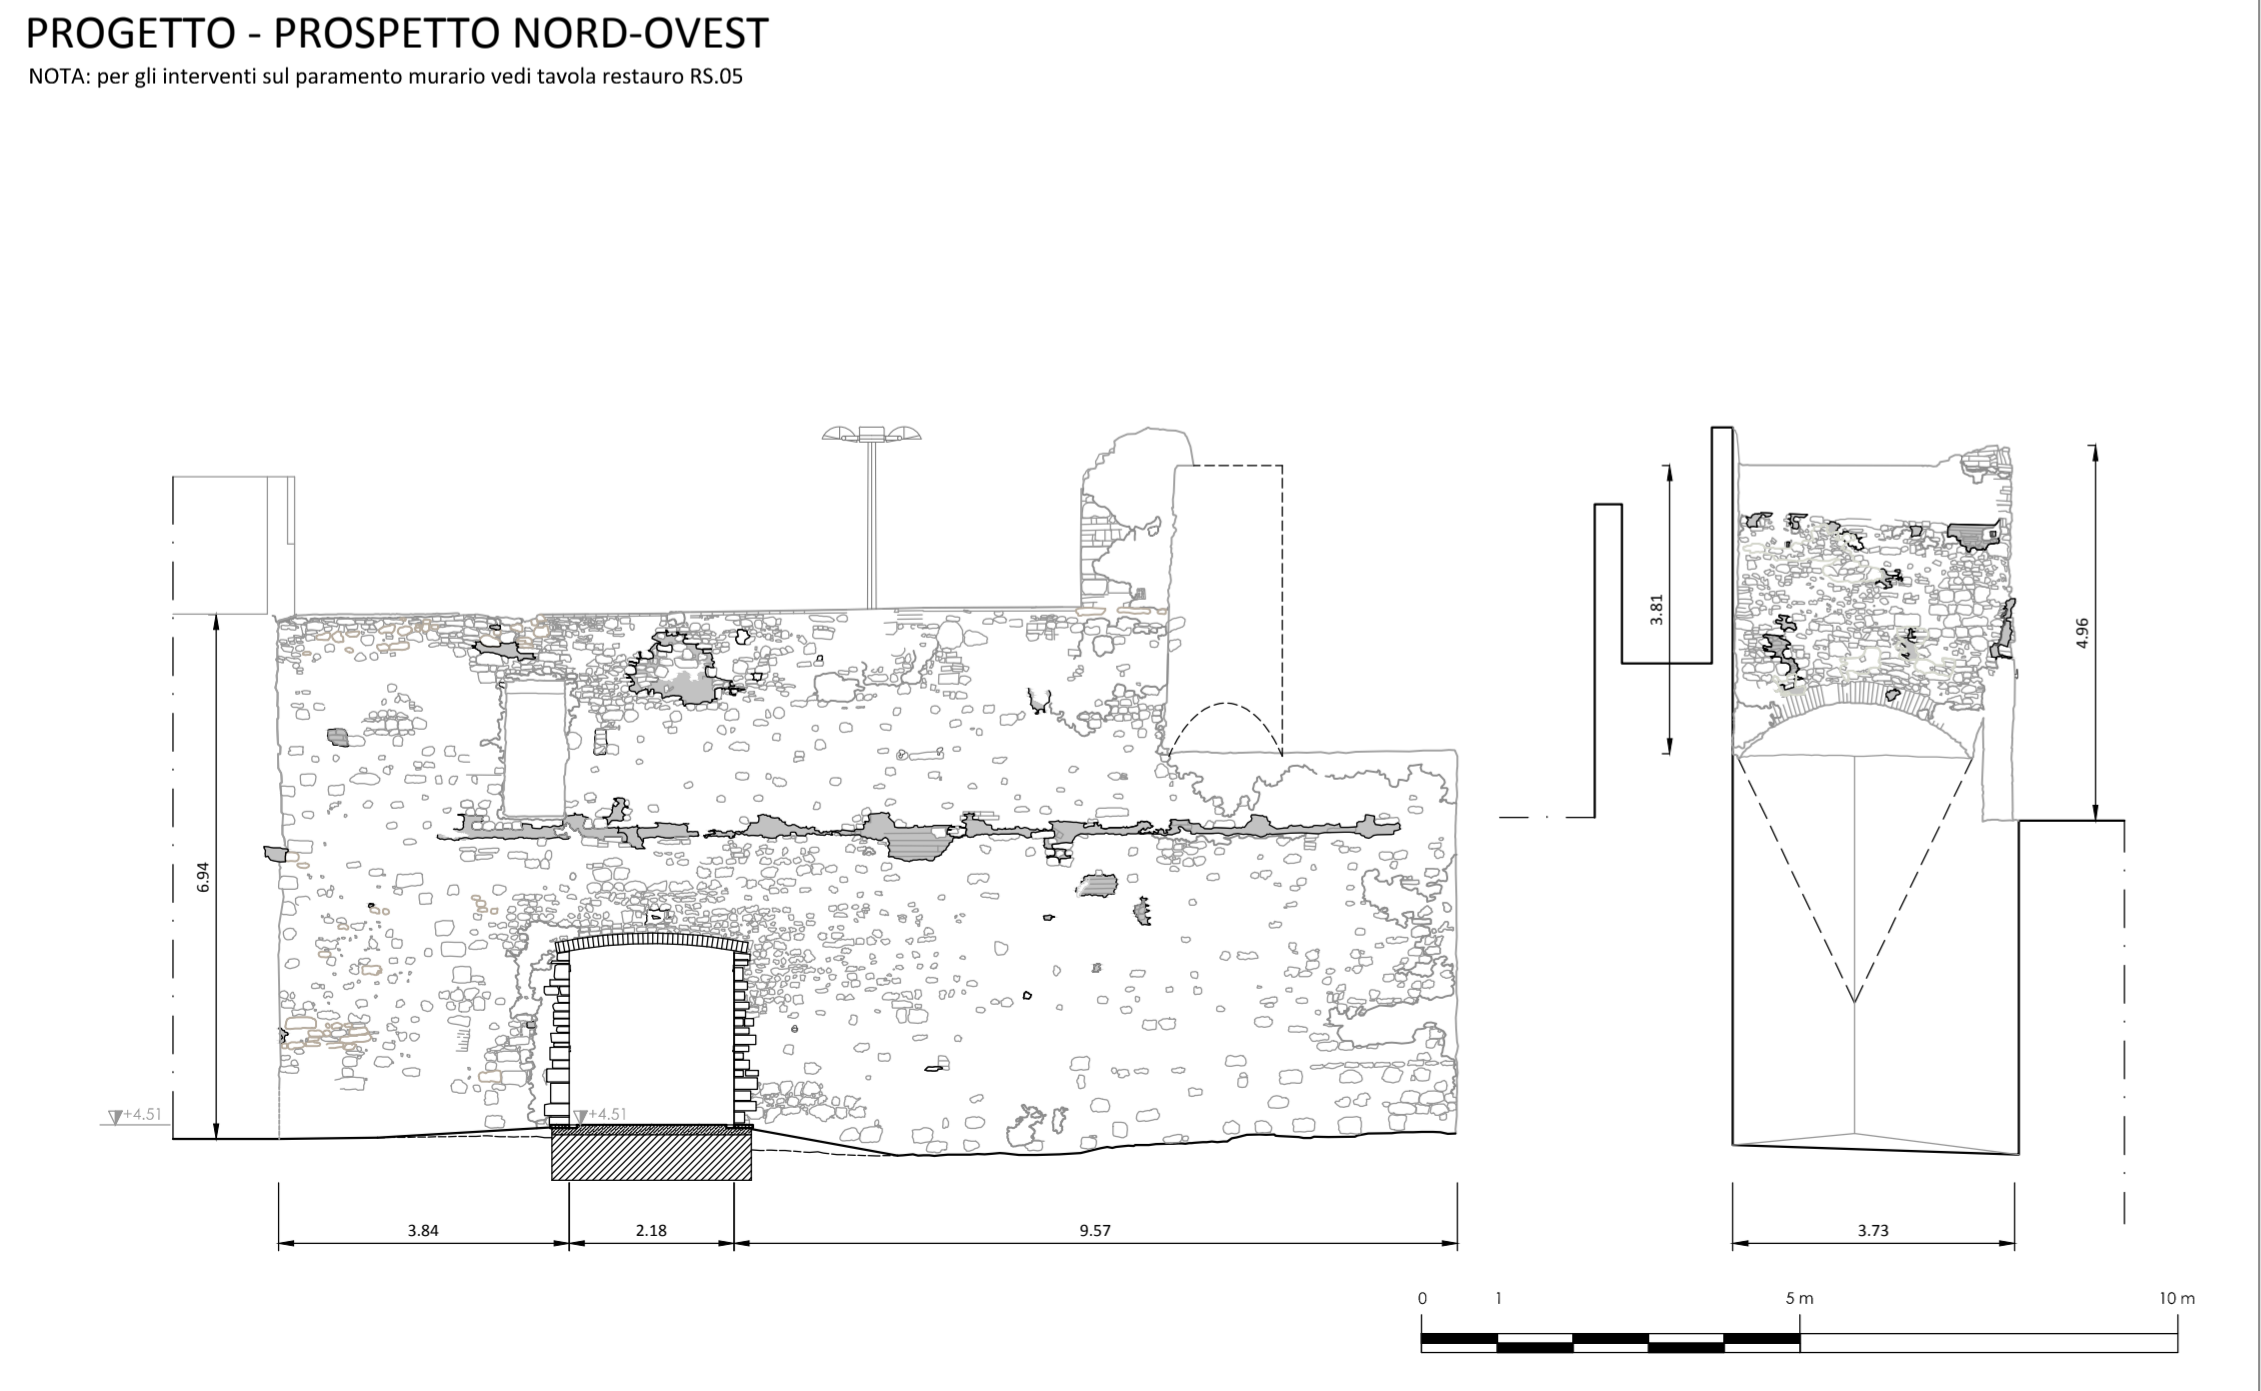

PROGETTO - PROSPETTO INTERNO

NOTA: per gli interventi sul paramento murario vedi tavola restauro RS.05

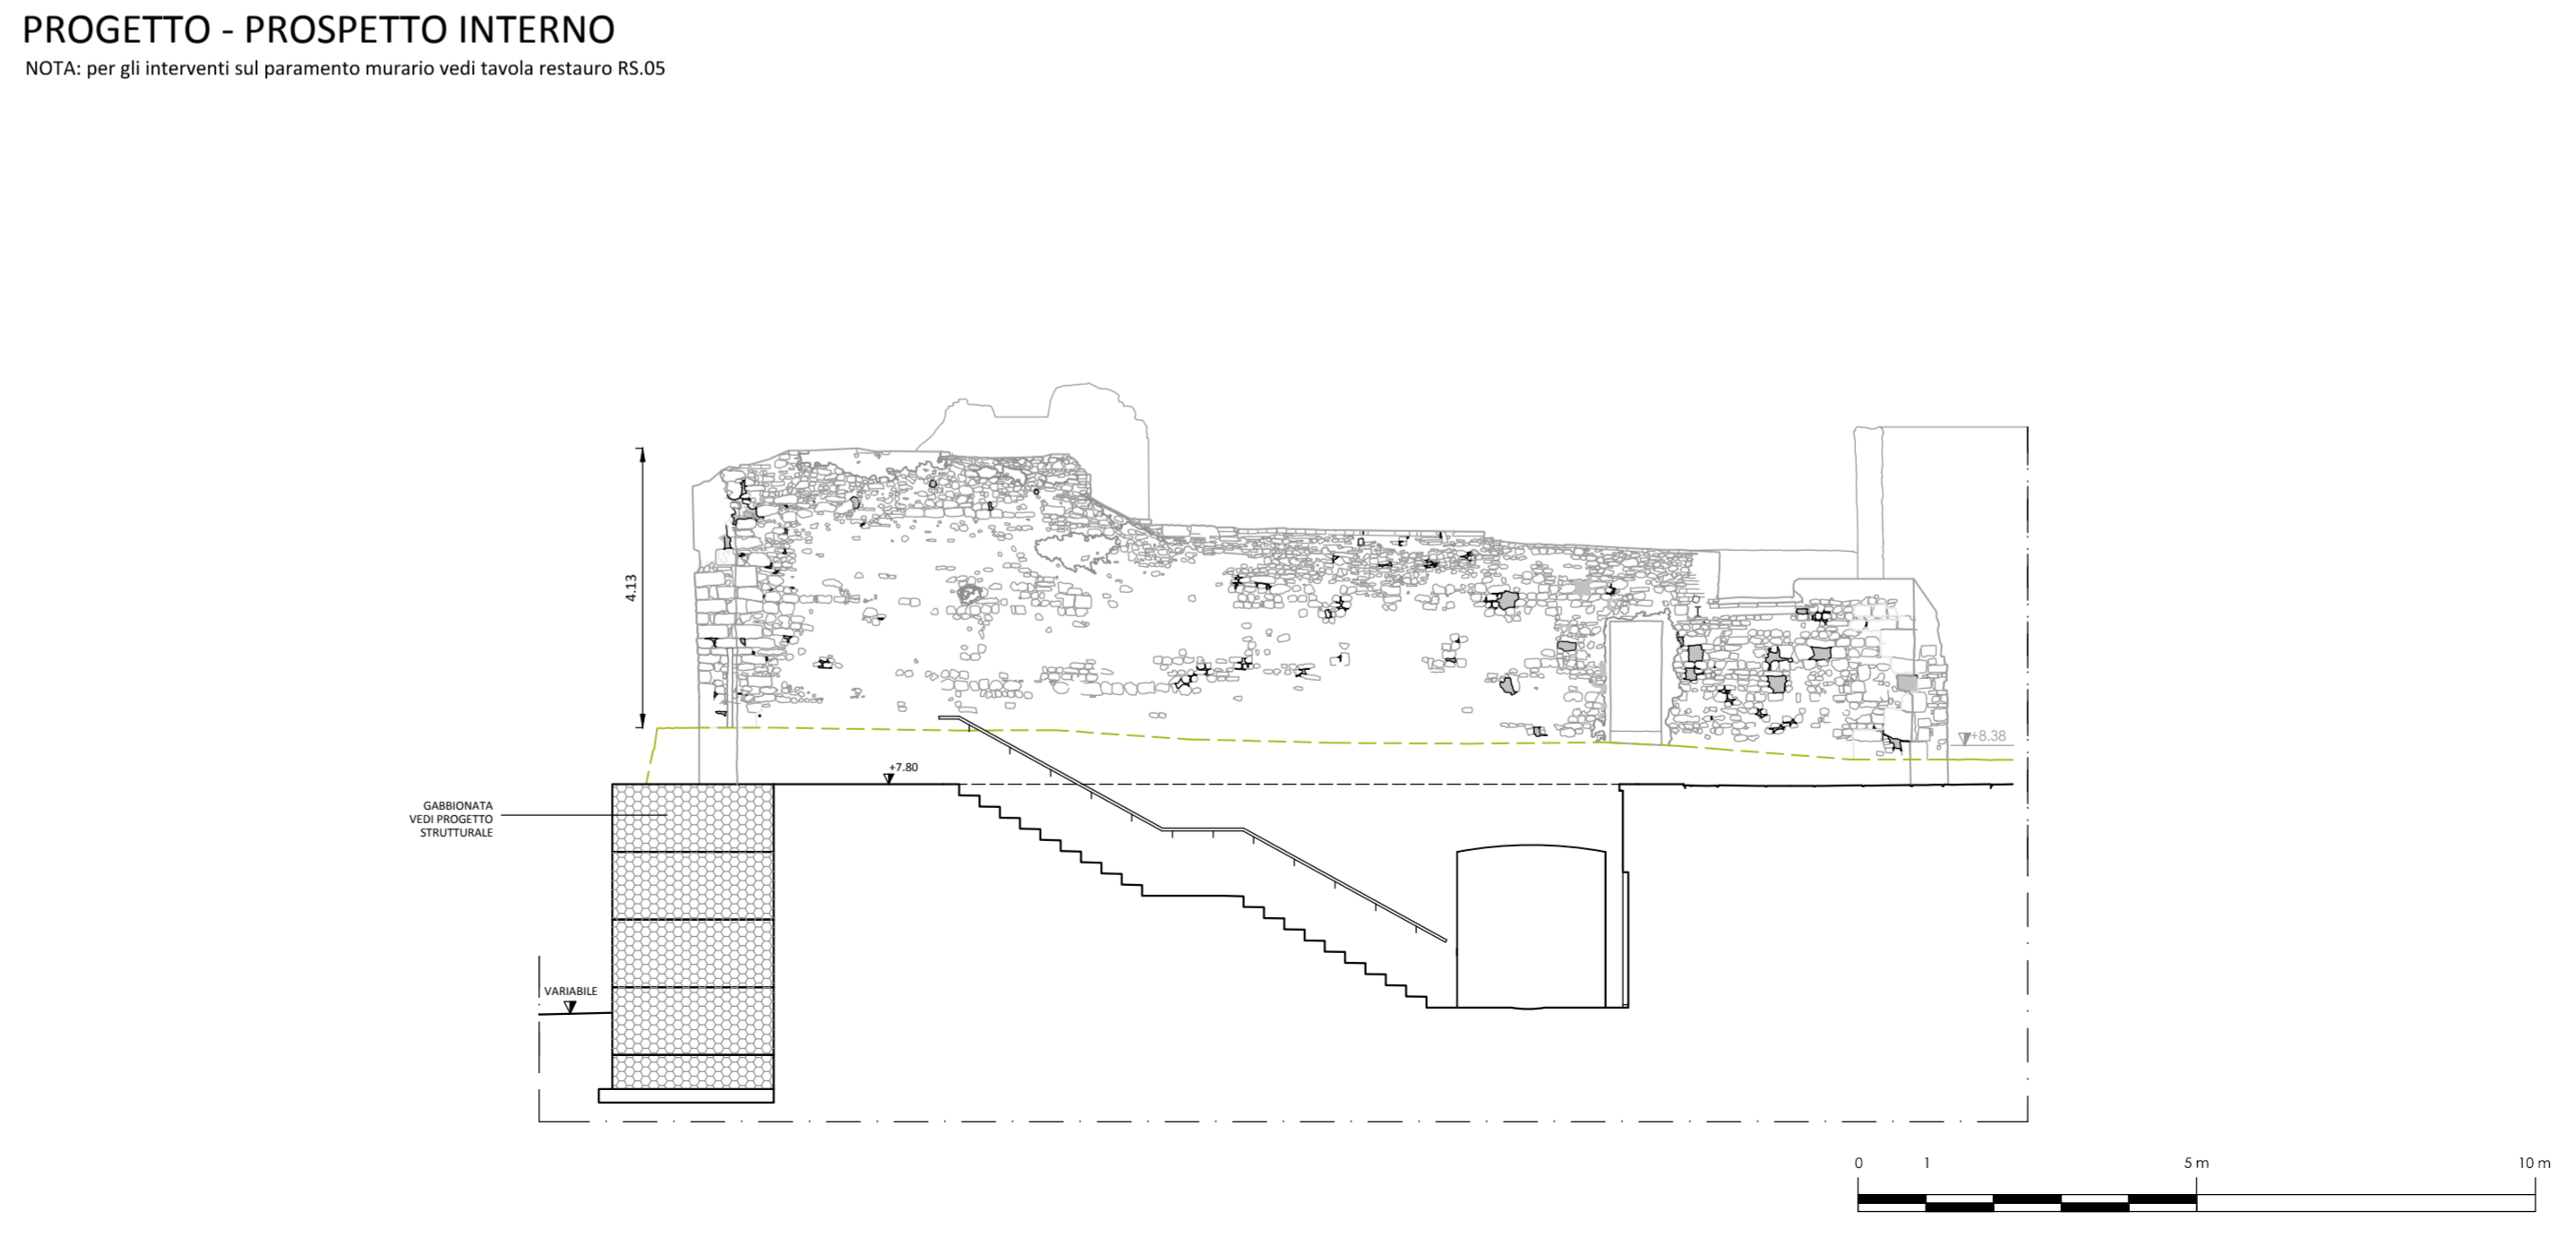


COMUNE DI PRATO
 SERVIZIO LAVORI PUBBLICI, GRANDI OPERE, ENERGIA E PROTEZIONE CIVILE
 U.O. RECUPERO DEL PATRIMONIO STORICO

Restauro del Bastione delle Forche



PROGETTO ESECUTIVO

COMMITENZA: Comune di Prato
 ASSESSORE AI LAVORI PUBBLICI: Roberto CAVERNI
 SERVIZIO LAVORI PUBBLICI, GRANDI OPERE, ENERGIA E PROTEZIONE CIVILE - Dirigente del servizio: Ing. Lorenzo FRASCONI
 RESPONSABILE UNICO DEL PROCEDIMENTO: Arch. Francesco PROCOPIO

PROGETTO: Raggruppamento Temporaneo di Professionisti:
 CAPOGRUPPO
SPIRA S.r.l.
 Servizi Progettazione Integrata per il Restauro Architettonico
 Direttore Tecnico (Art.254 DPR 207/10) :
 Ing. Massimo MARRANI - Ordine Ingegneri di Firenze n.1594
 www.studiospira.it

PROGETTISTA E COORDINATORE DELLA PROGETTAZIONE E DIREZIONE DEI LAVORI: Prof. Arch. Giuseppe CRUCIANI FABOZZI
COORDINATORE PER LA SICUREZZA IN FASE DI PROGETTAZIONE: Ing. Massimo MARRANI

MANDANTI: Prof. Ing. Andrea VIGNOLI - Studio Tecnico Associato di Ingegneria
PROGETTISTA E D.O. OPERE STRUTTURALI E DI CONSOLIDAMENTO: di Prof. Ing. Andrea VIGNOLI e Ing. Claudio CONSORTI
 Arch. Alessandro PAGLIAI
COORDINATORE PER LA SICUREZZA IN FASE DI ESECUZIONE: Arch. Stefano BALDI
AFFINAMENTO DEL RILIEVO, GRAFICA ED EDITING:

COLLABORATORI: Arch. Sara MARRANI, Ing. Silvio SPADI, B. Arch. Christopher EVANS,
 P.I. Alessio ALESSI, Dott. Agr. Marco CEI, Arch Luca UGOLINI

<p>PROGETTO Prospetti Nord, Ovest, Nord-Ovest e interno</p>	<p>Par. 03 scala 1:100</p>
<p>Questo progetto è stato realizzato da Spira srl nel rispetto delle regole stabilite dal proprio sistema di gestione qualità conforme ai requisiti ISO 9001/2008 valutato da BUREAU VERITAS Certification e coperto da certificato n°167233</p>	<p>DATA: Settembre 2012 Rev.:</p>
<p>© COPYRIGHT DEL COMUNE DI PRATO VIETATA LA PRODUZIONE ANCHE PARZIALE</p>	