




SEZIONE D-D'

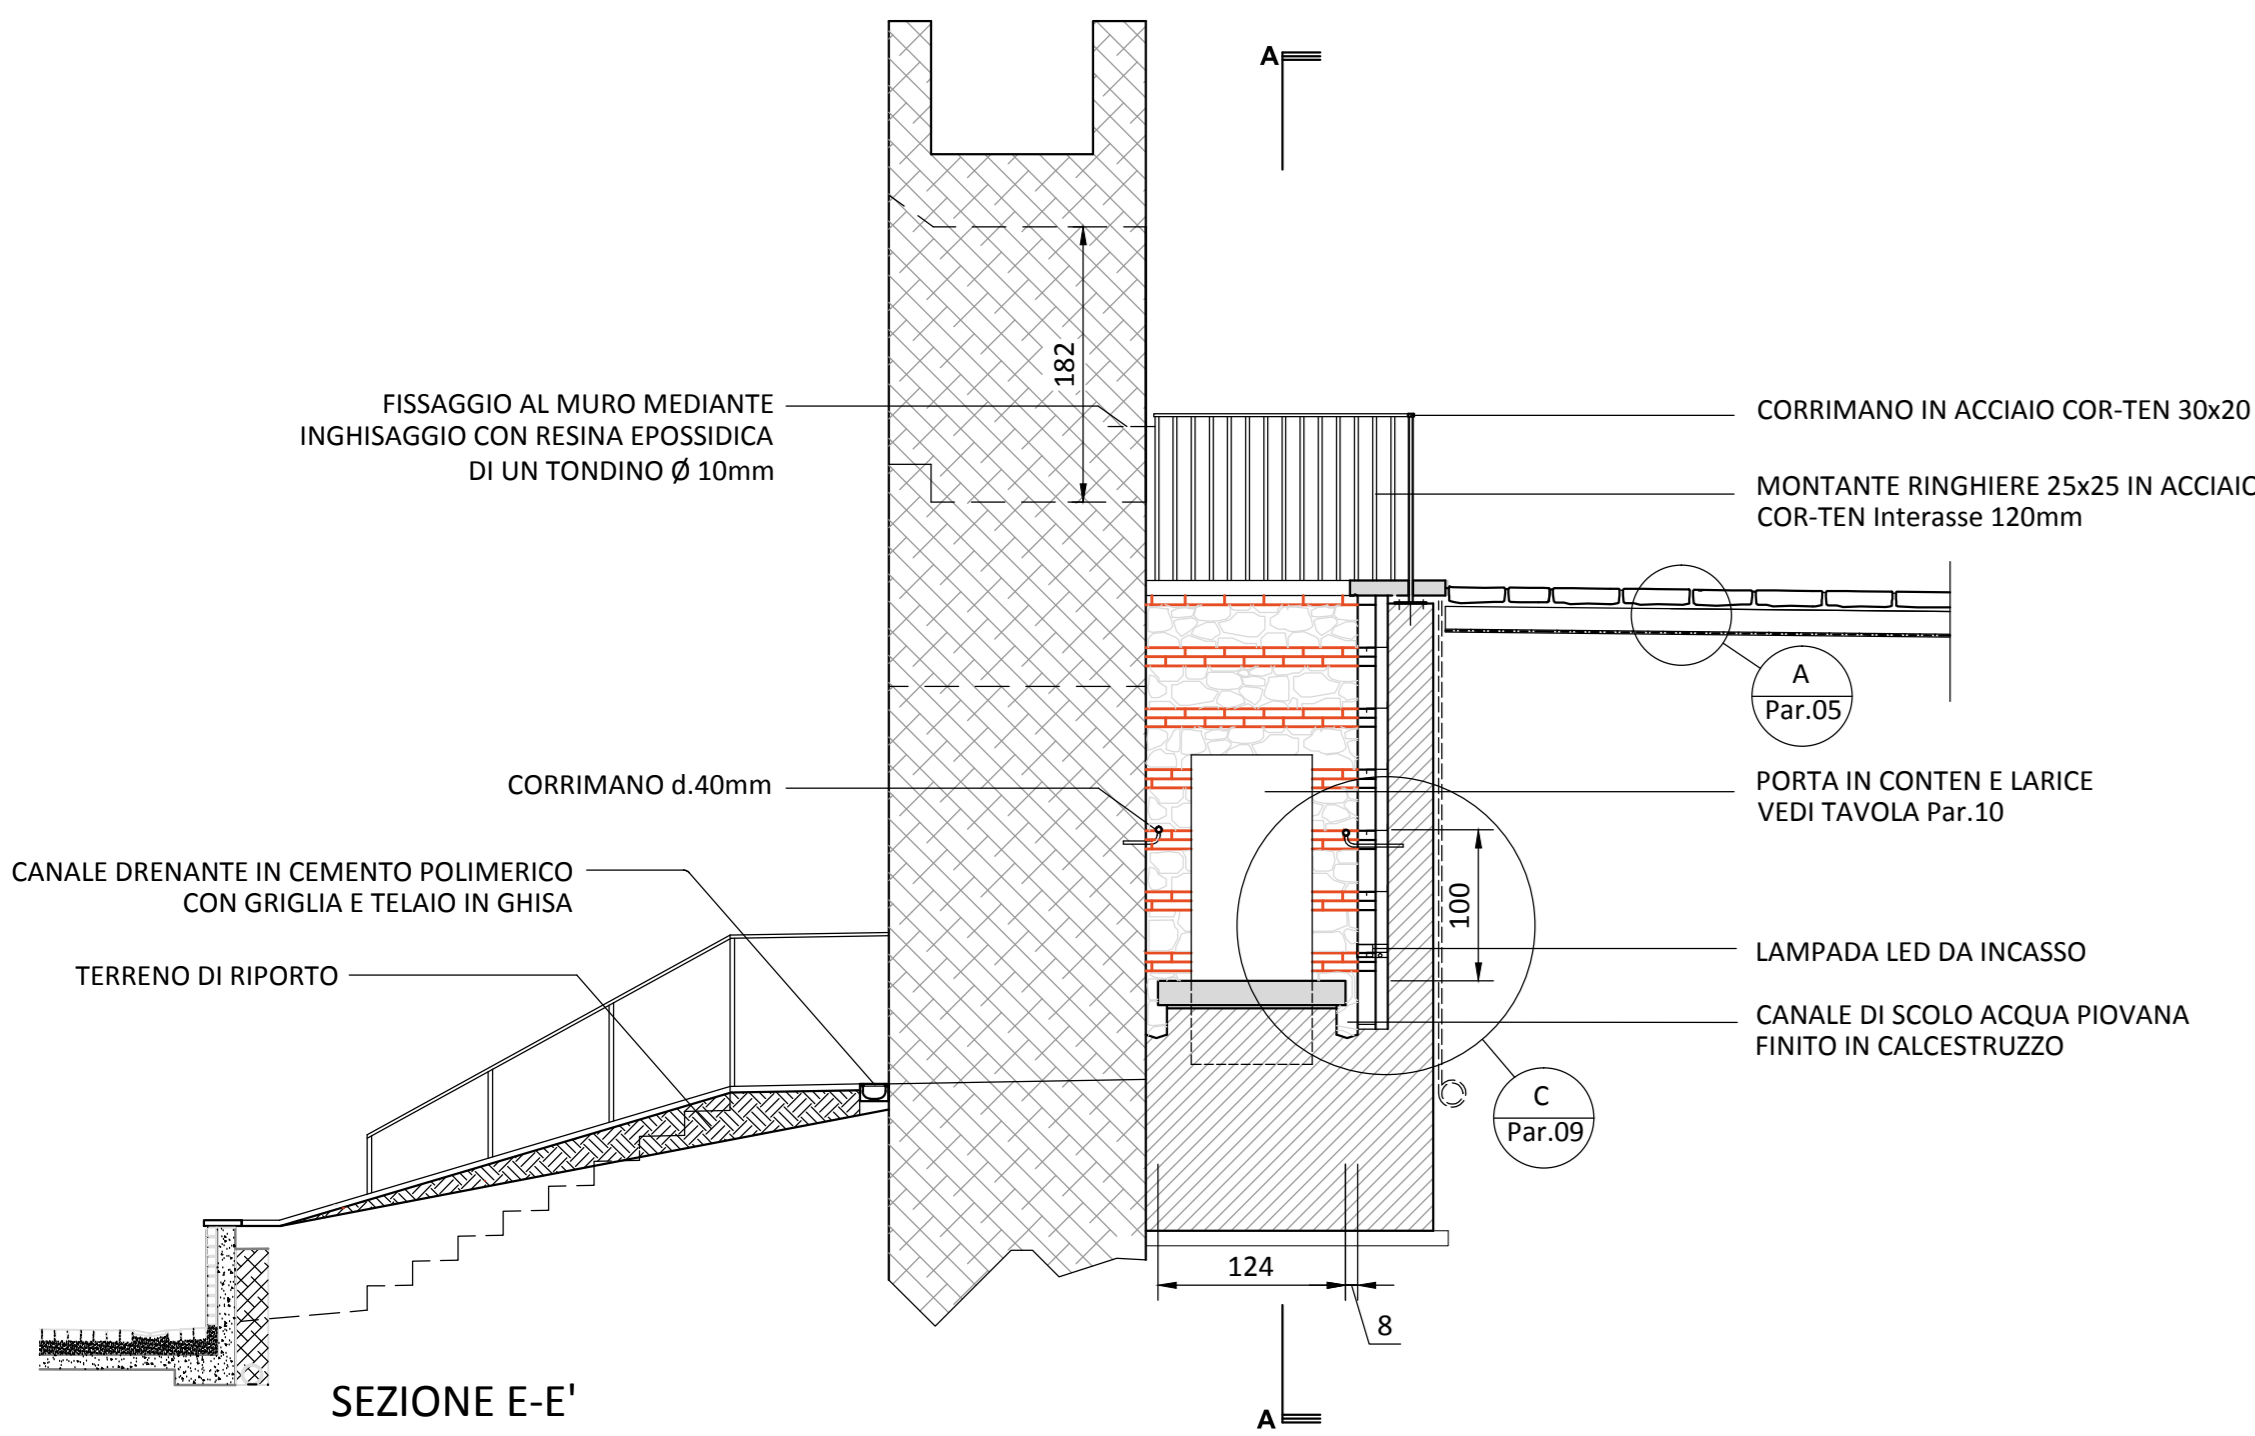


SEZIONE E-E'

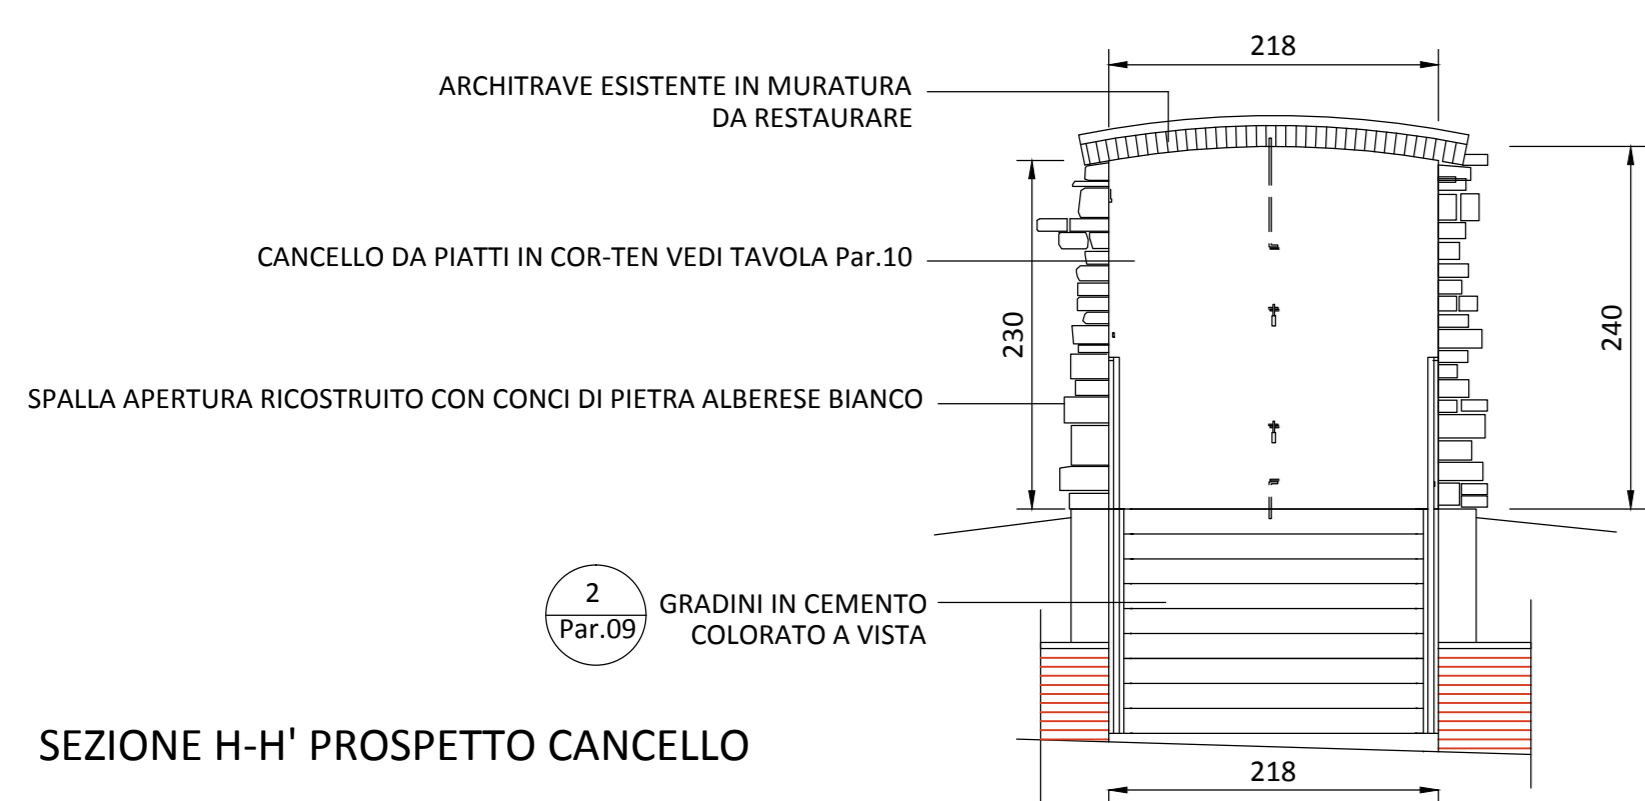


SEZIONE H-H' PROSPETTO CANCELLO

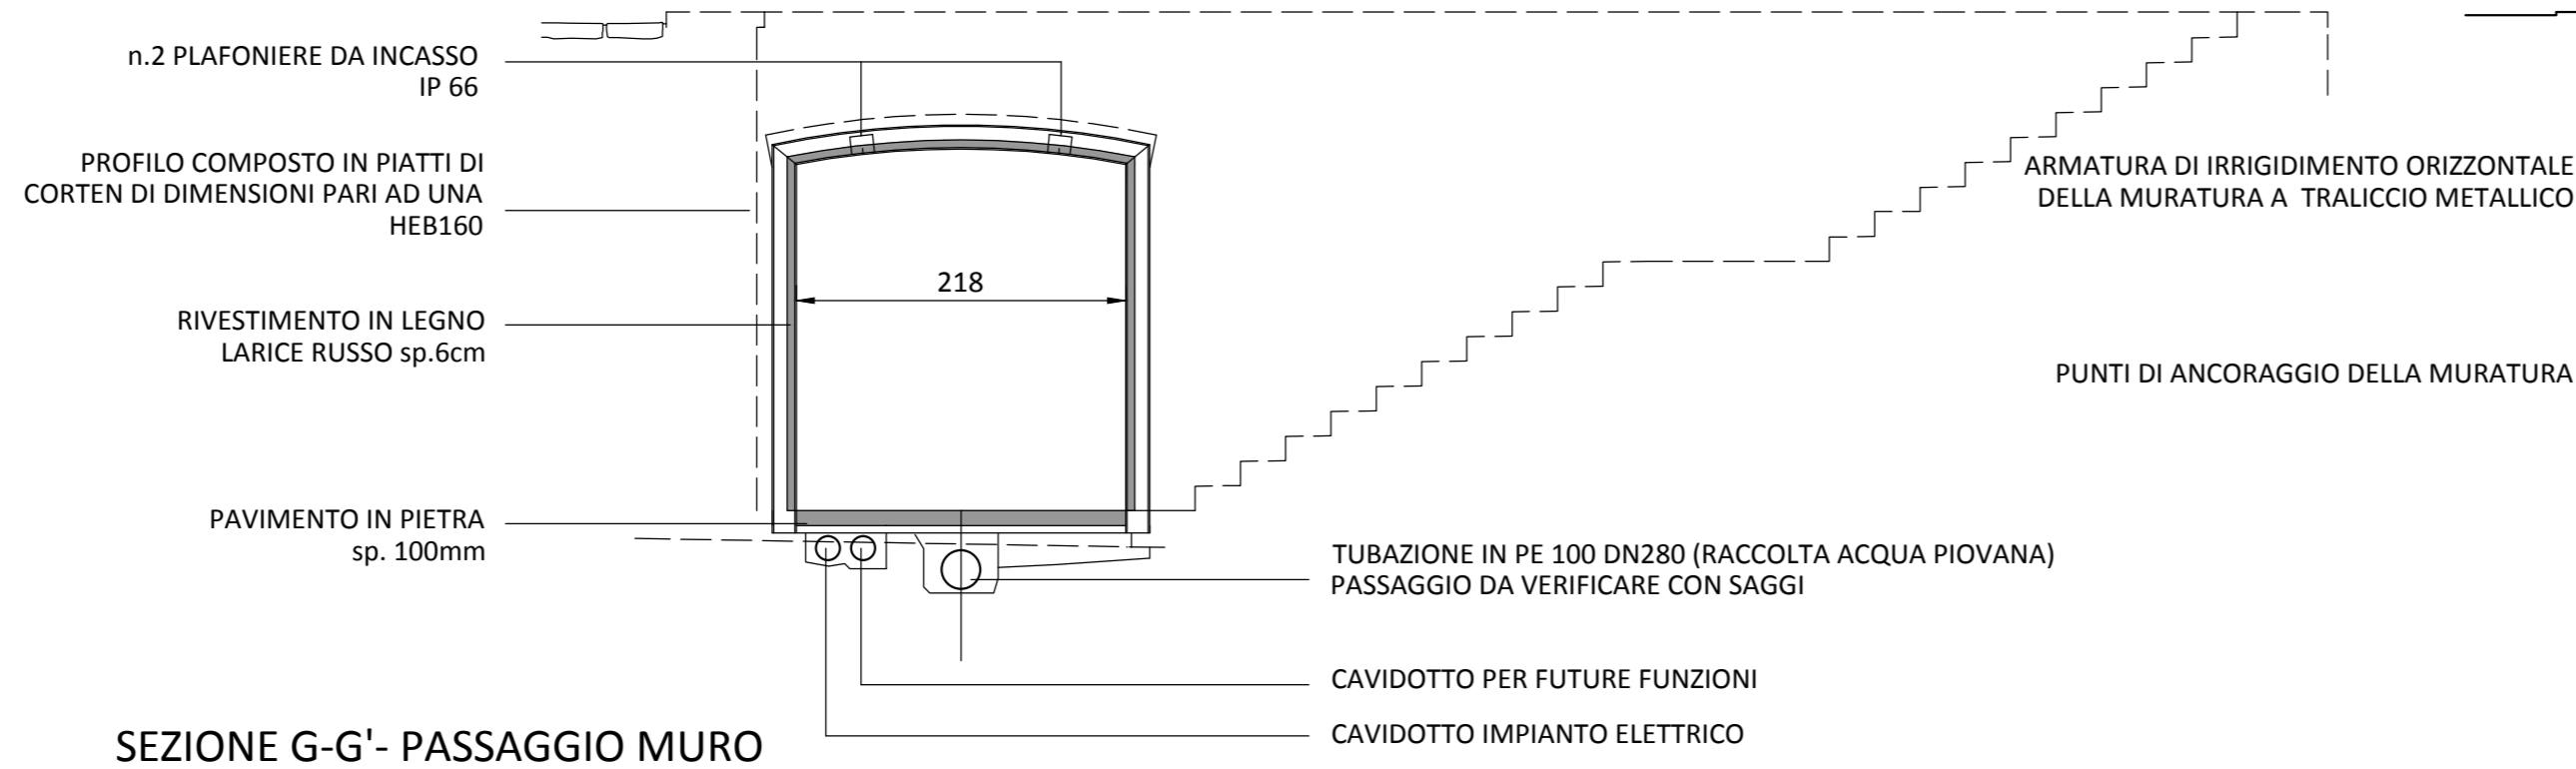


SEZIONE G-G' PASSAGGIO MURO

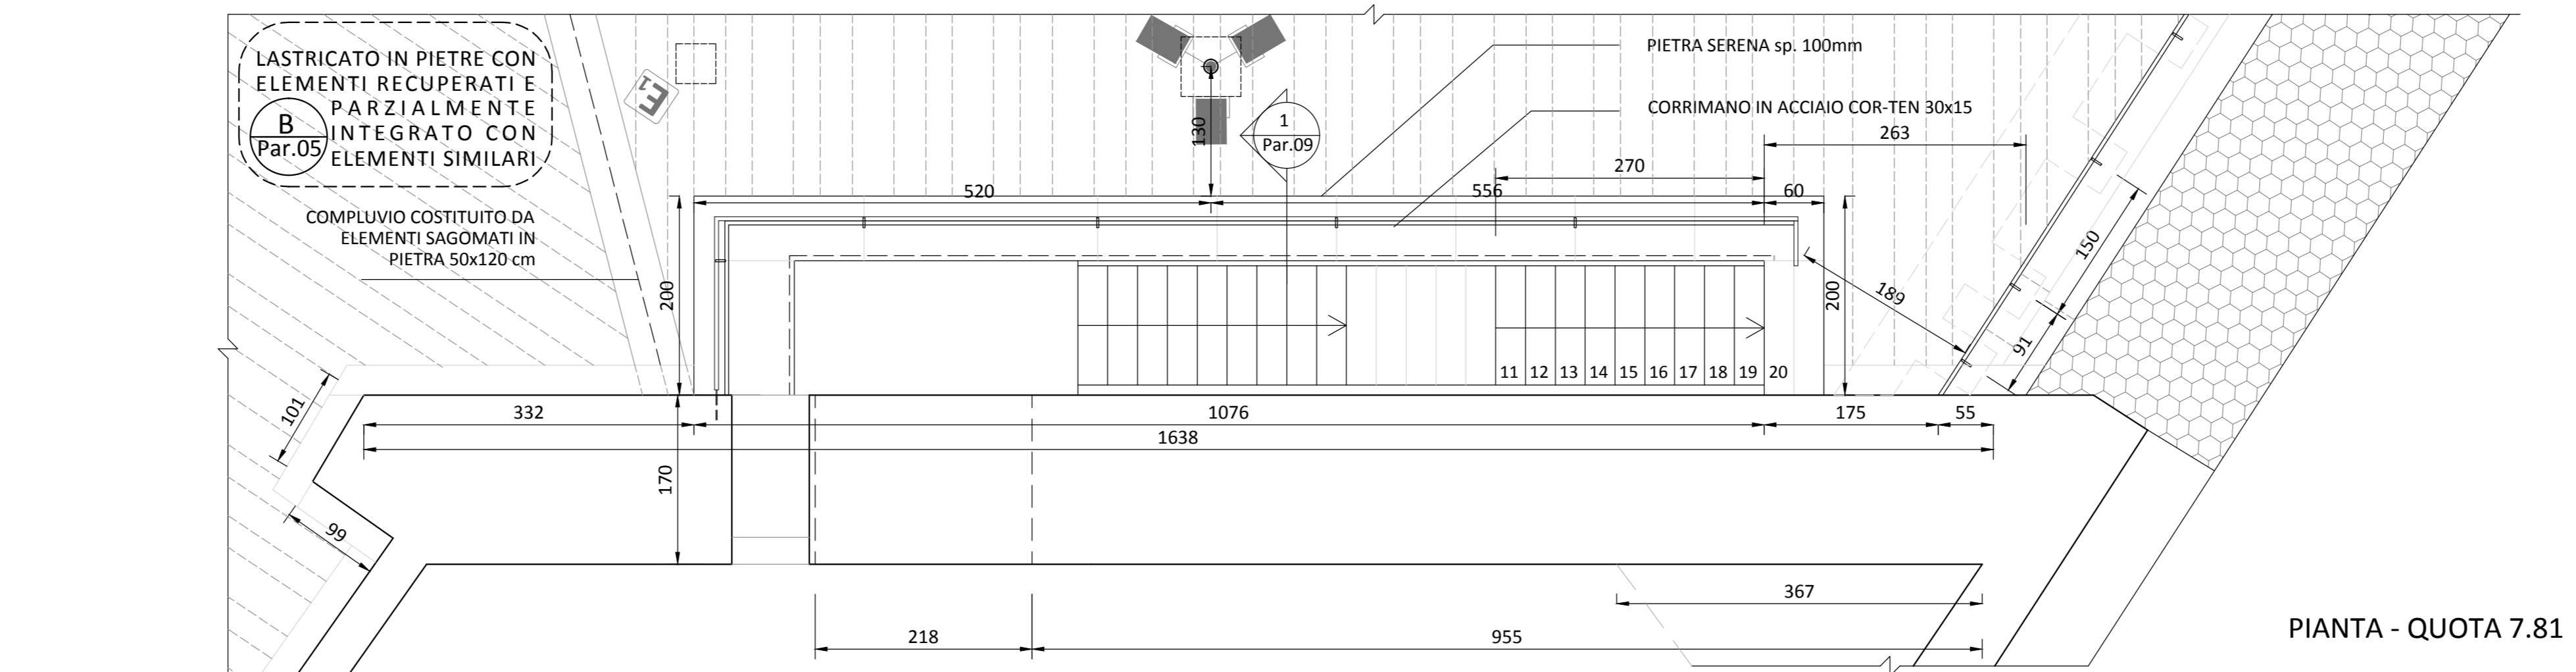


PIANTA - QUOTA 7.81

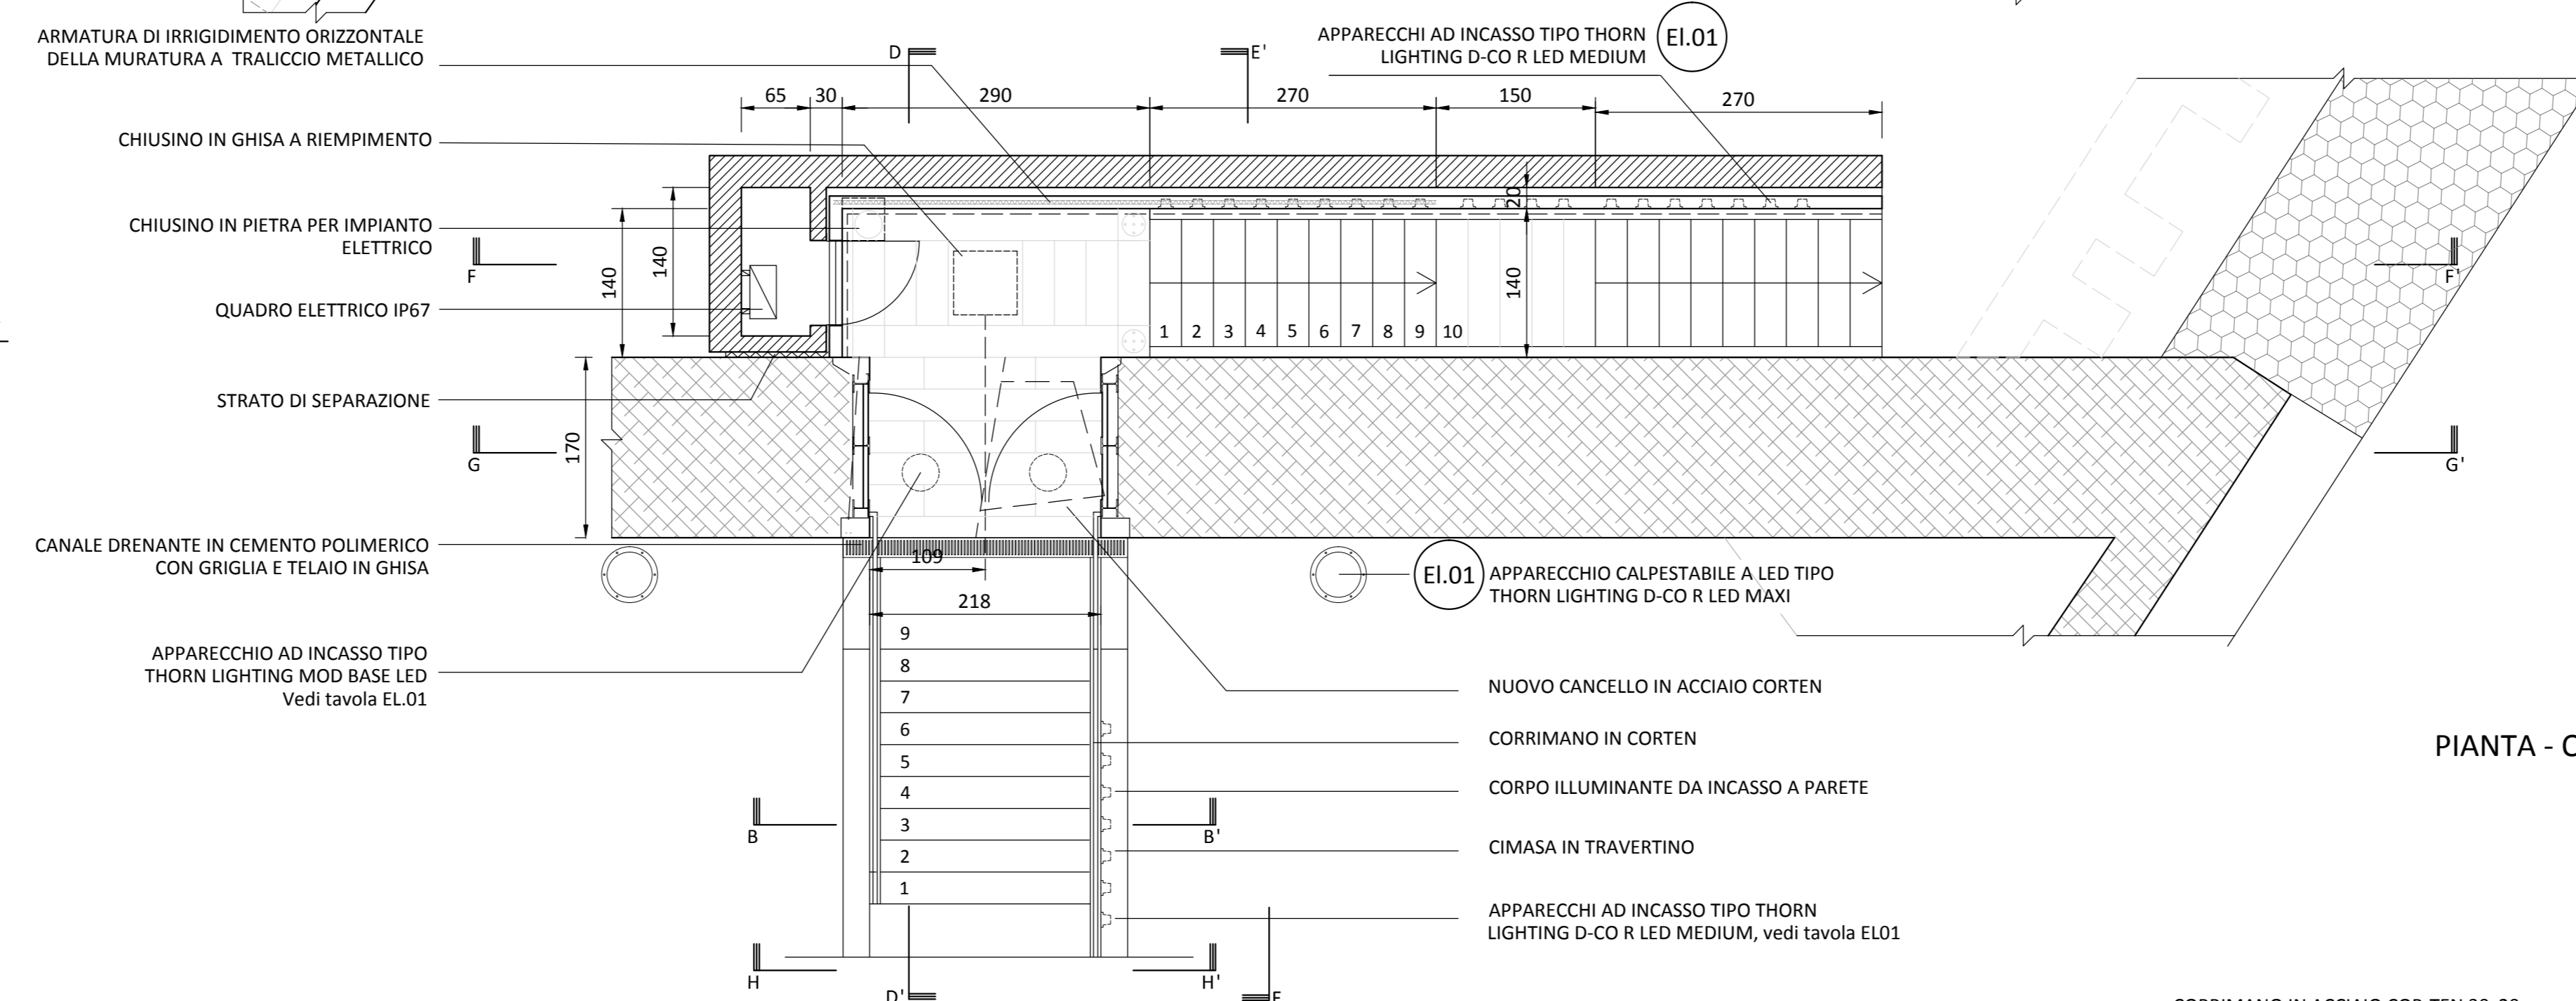


PIANTA - QUOTA 4.51

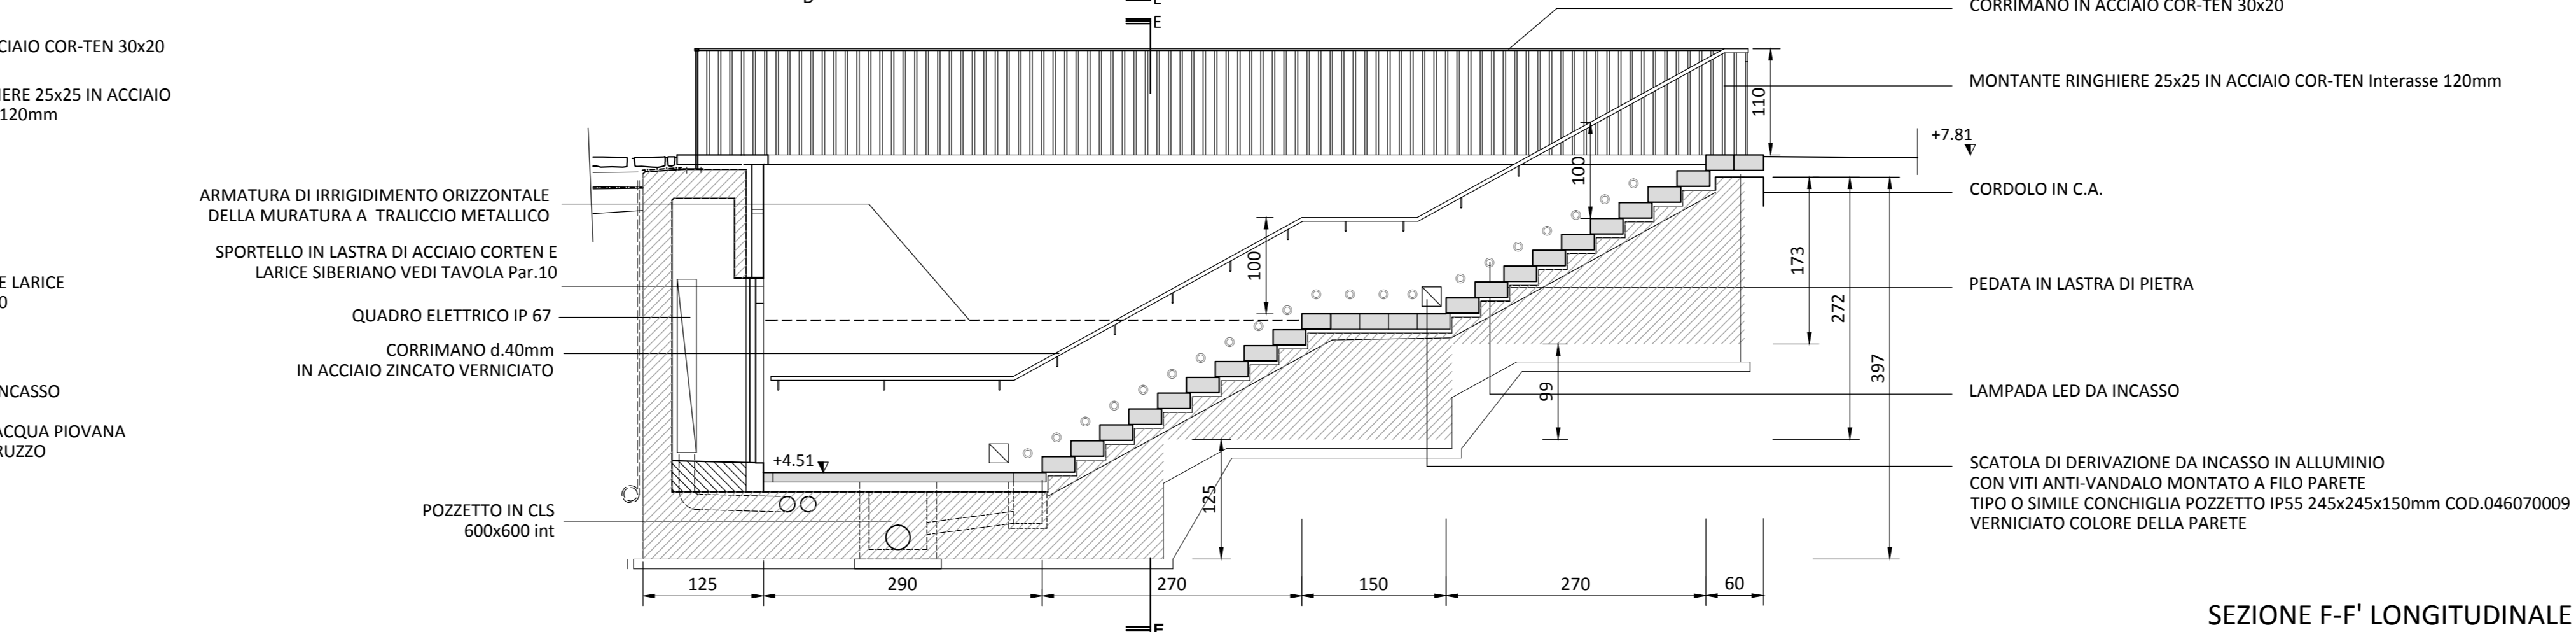

SEZIONE F-F' LONGITUDINALE

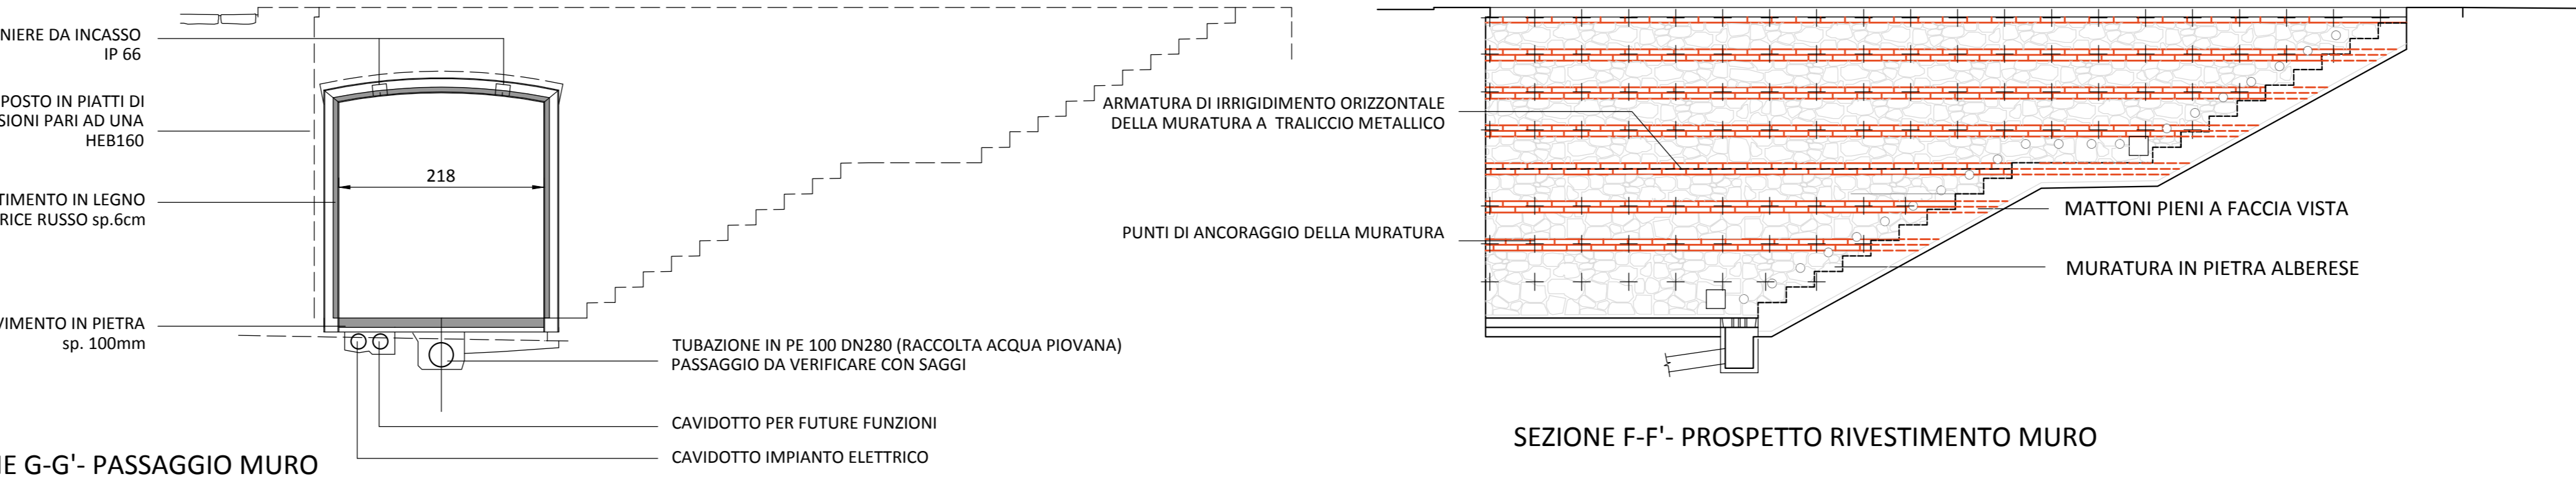

SEZIONE F-F' PROSPETTO RIVESTIMENTO MURO

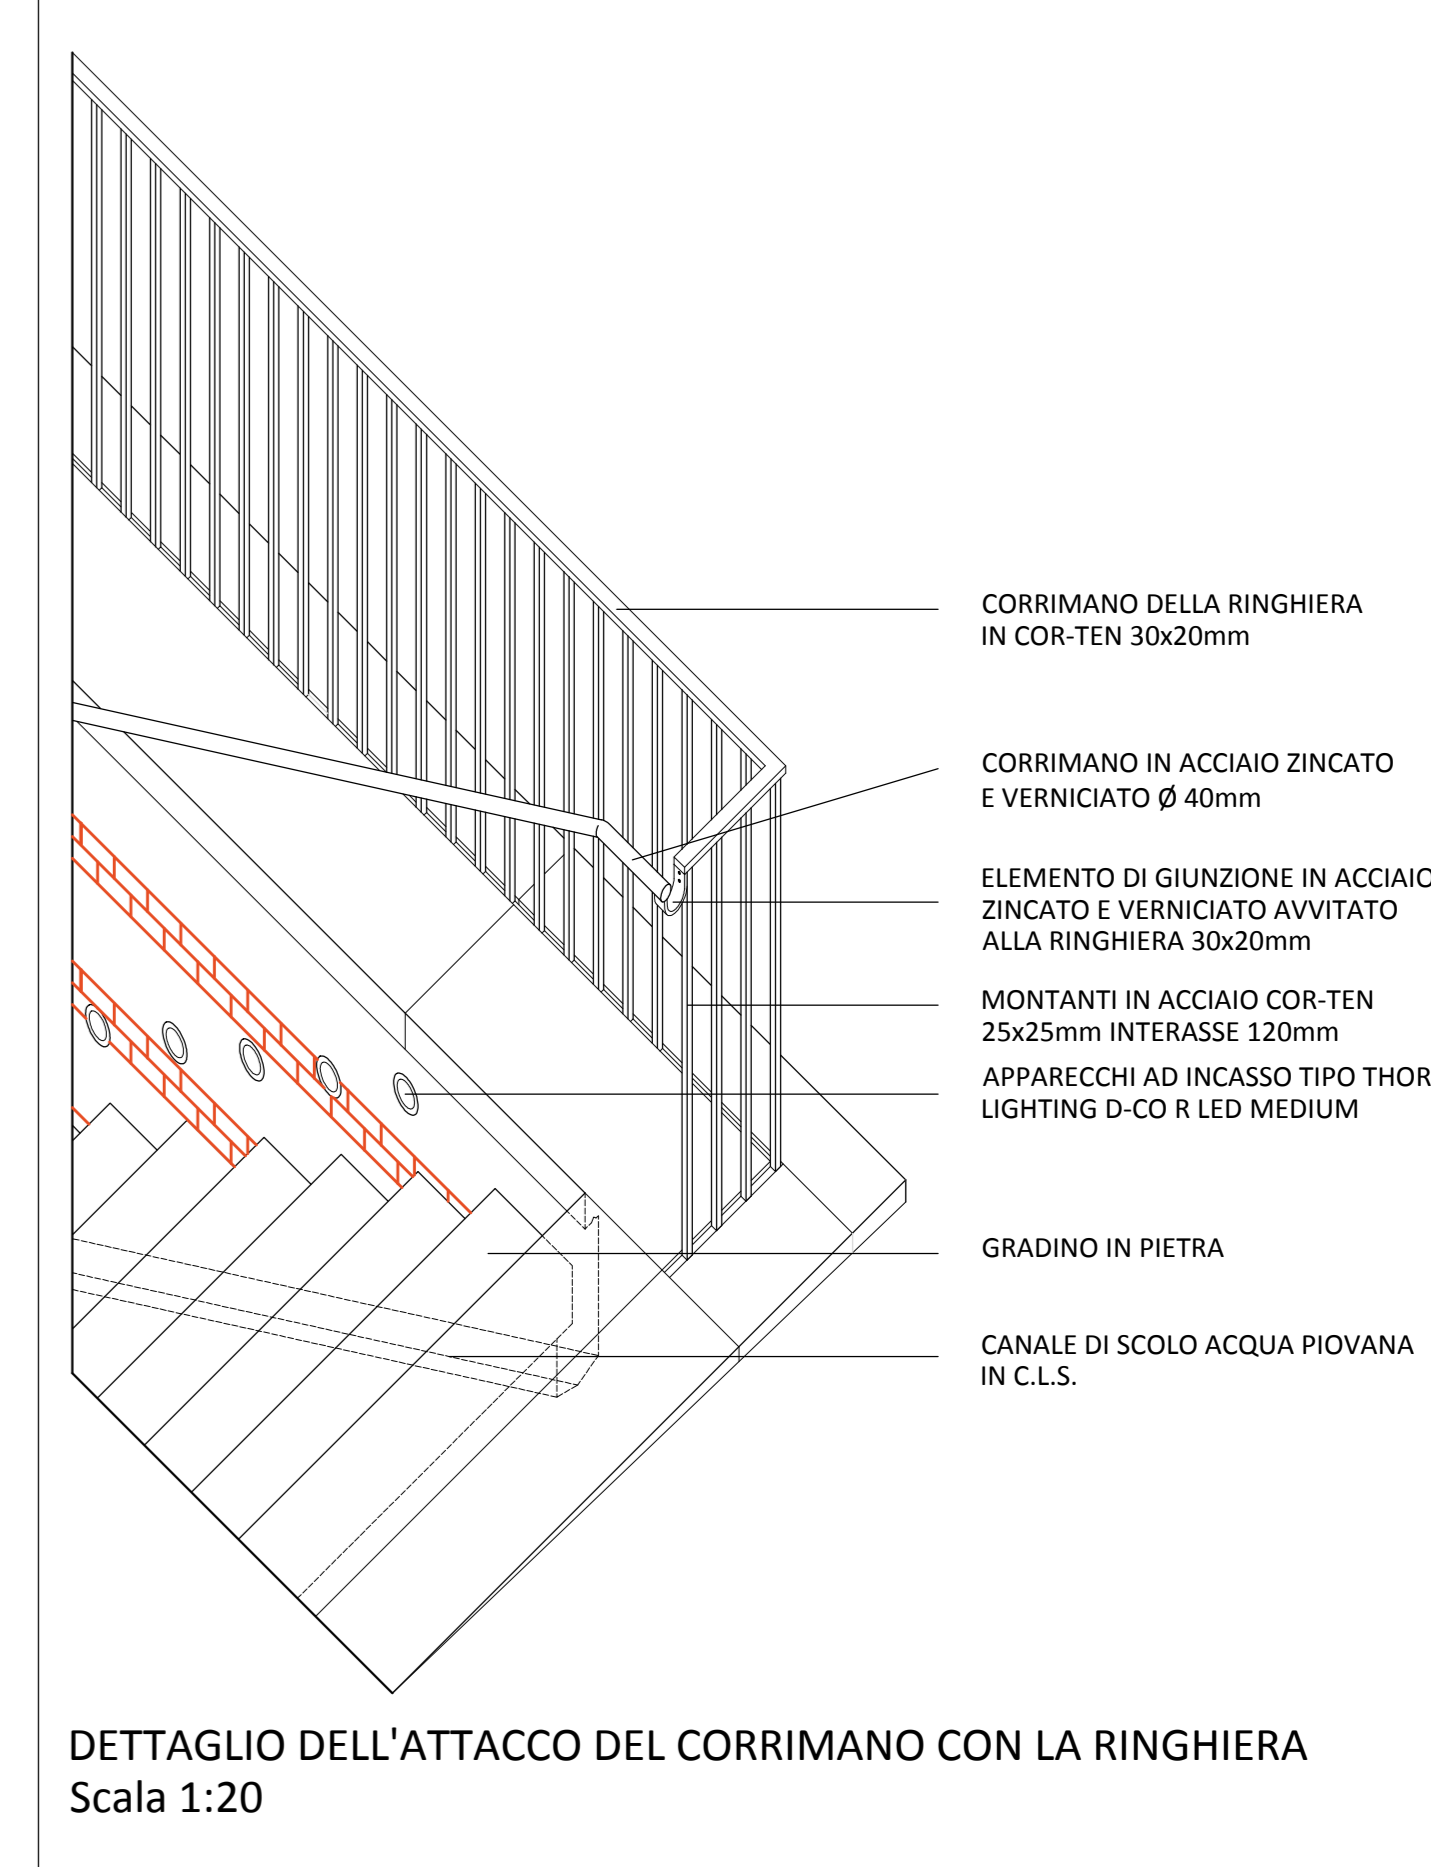

DETTAGLIO DELL'ATTACCO DEL CORRIMANO CON LA RINGHIERA  
Scala 1:20



PROGETTO ESECUTIVO

**COMUNE DI PRATO**  
SERVIZIO LAVORI PUBBLICI, GRANDI OPERE, ENERGIA E PROTEZIONE CIVILE  
U.O. RECUPERO DEL PATRIMONIO STORICO

**Restauro del Bastione delle Forche**

**PROGETTO ESECUTIVO**

**COMMITENZA:** Comune di Prato  
ASSESSORE AI LAVORI PUBBLICI: Roberto CAVERNI  
SERVIZIO LAVORI PUBBLICI, GRANDI OPERE, ENERGIA E PROTEZIONE CIVILE - Dirigente del servizio: Ing. Lorenzo FRASCONI  
RESPONSABILE UNICO DEL PROCEDIMENTO: Arch. Francesco PROCOPIO

**PROGETTO:** Raggruppamento Temporaneo di Professionisti:  
CAPOGRUPPO: SPIRA S.r.l.  
SERVIZI Progettazione Integrata per il Restauro Architettonico  
Direttore Tecnico (Art.254 DPR 207/10): Ing. Massimo MARRANI - Ordine Ingegneri di Firenze n.1594  
www.studioSPIRA.it

**PROGETTISTA E COORDINATORE DELLA PROGETTAZIONE E DIREZIONE DEI LAVORI:** Prof. Arch. Giuseppe CRUCIANI FABOZZI  
COORDINATORE PER LA SICUREZZA IN FASE DI PROGETTAZIONE: Ing. Massimo MARRANI

**MANDANTI:** PROGETTISTA E D.O. OPERE STRUTTURALI E DI CONSOLIDAMENTO: Prof. Ing. Andrea VIGNOLI - Studio Tecnico Associato di Ingegneria di Prof. Ing. Andrea VIGNOLI e Ing. Claudio CONSORTI  
Arch. Alessandro PAGLIAI  
Arch. Stefano BALDI

**COORDINATORE PER LA SICUREZZA IN FASE DI ESECUZIONE:** AFFINAMENTO DEL RILIEVO, GRAFICA ED EDITING:

**COLLABORATORI:** Arch. Sara MARRANI, Ing. Silvio SPADI, B. Arch. Christopher EVANS, P.L. Alessio ALESSI, Dott. Agr. Marco CEI, Arch. Luca UGOLINI

<b>PROGETTO</b> Scala di accesso alla terrazza - Pianta e Sezioni	<b>Par. 07</b> scala 1:50
Questo progetto è stato realizzato da Spira srl nel rispetto delle regole stabilite dal proprio sistema di gestione qualità conforme ai requisiti ISO 9001/2008 valutato da BUREAU VERITAS Certification e coperto da certificato n°167233	<b>DATA:</b> Settembre 2012 <b>Rev.:</b>
<small>© COPYRIGHT DEL COMUNE DI PRATO VIETATA LA PRODUZIONE ANCHE PARZIALE</small>	