



PROSPETTO

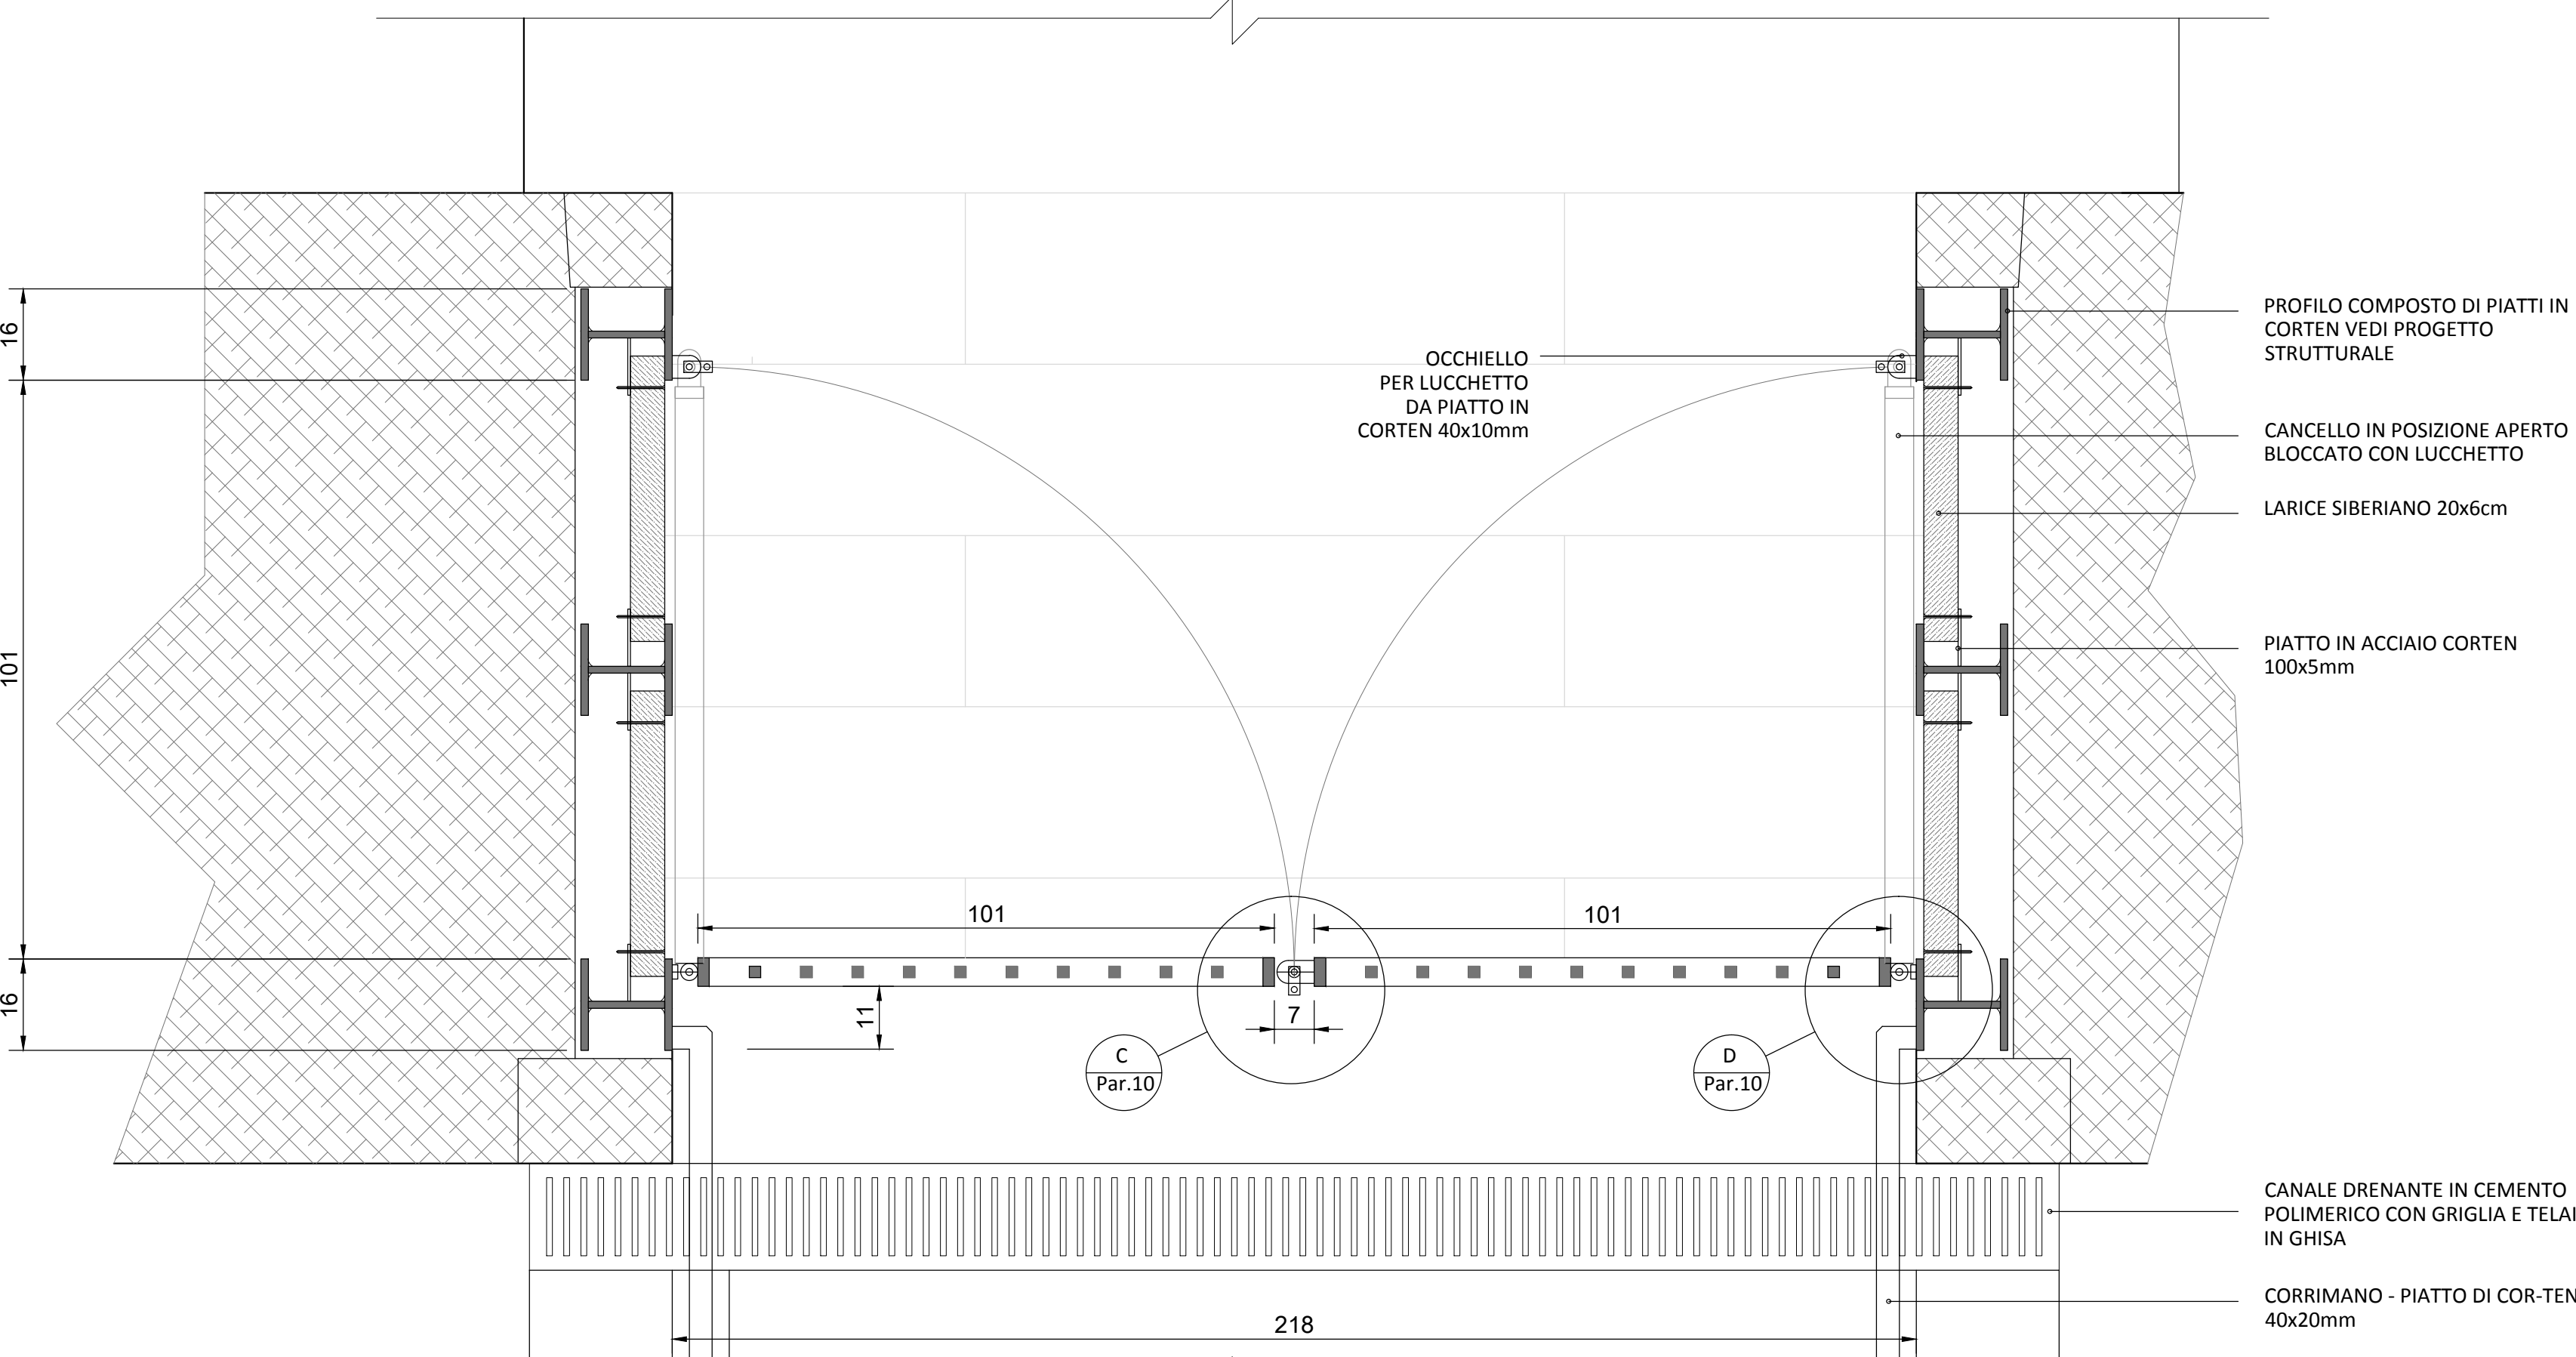





PIANTA

1. DETTAGLIO- CANCELLO SCALA 1:10

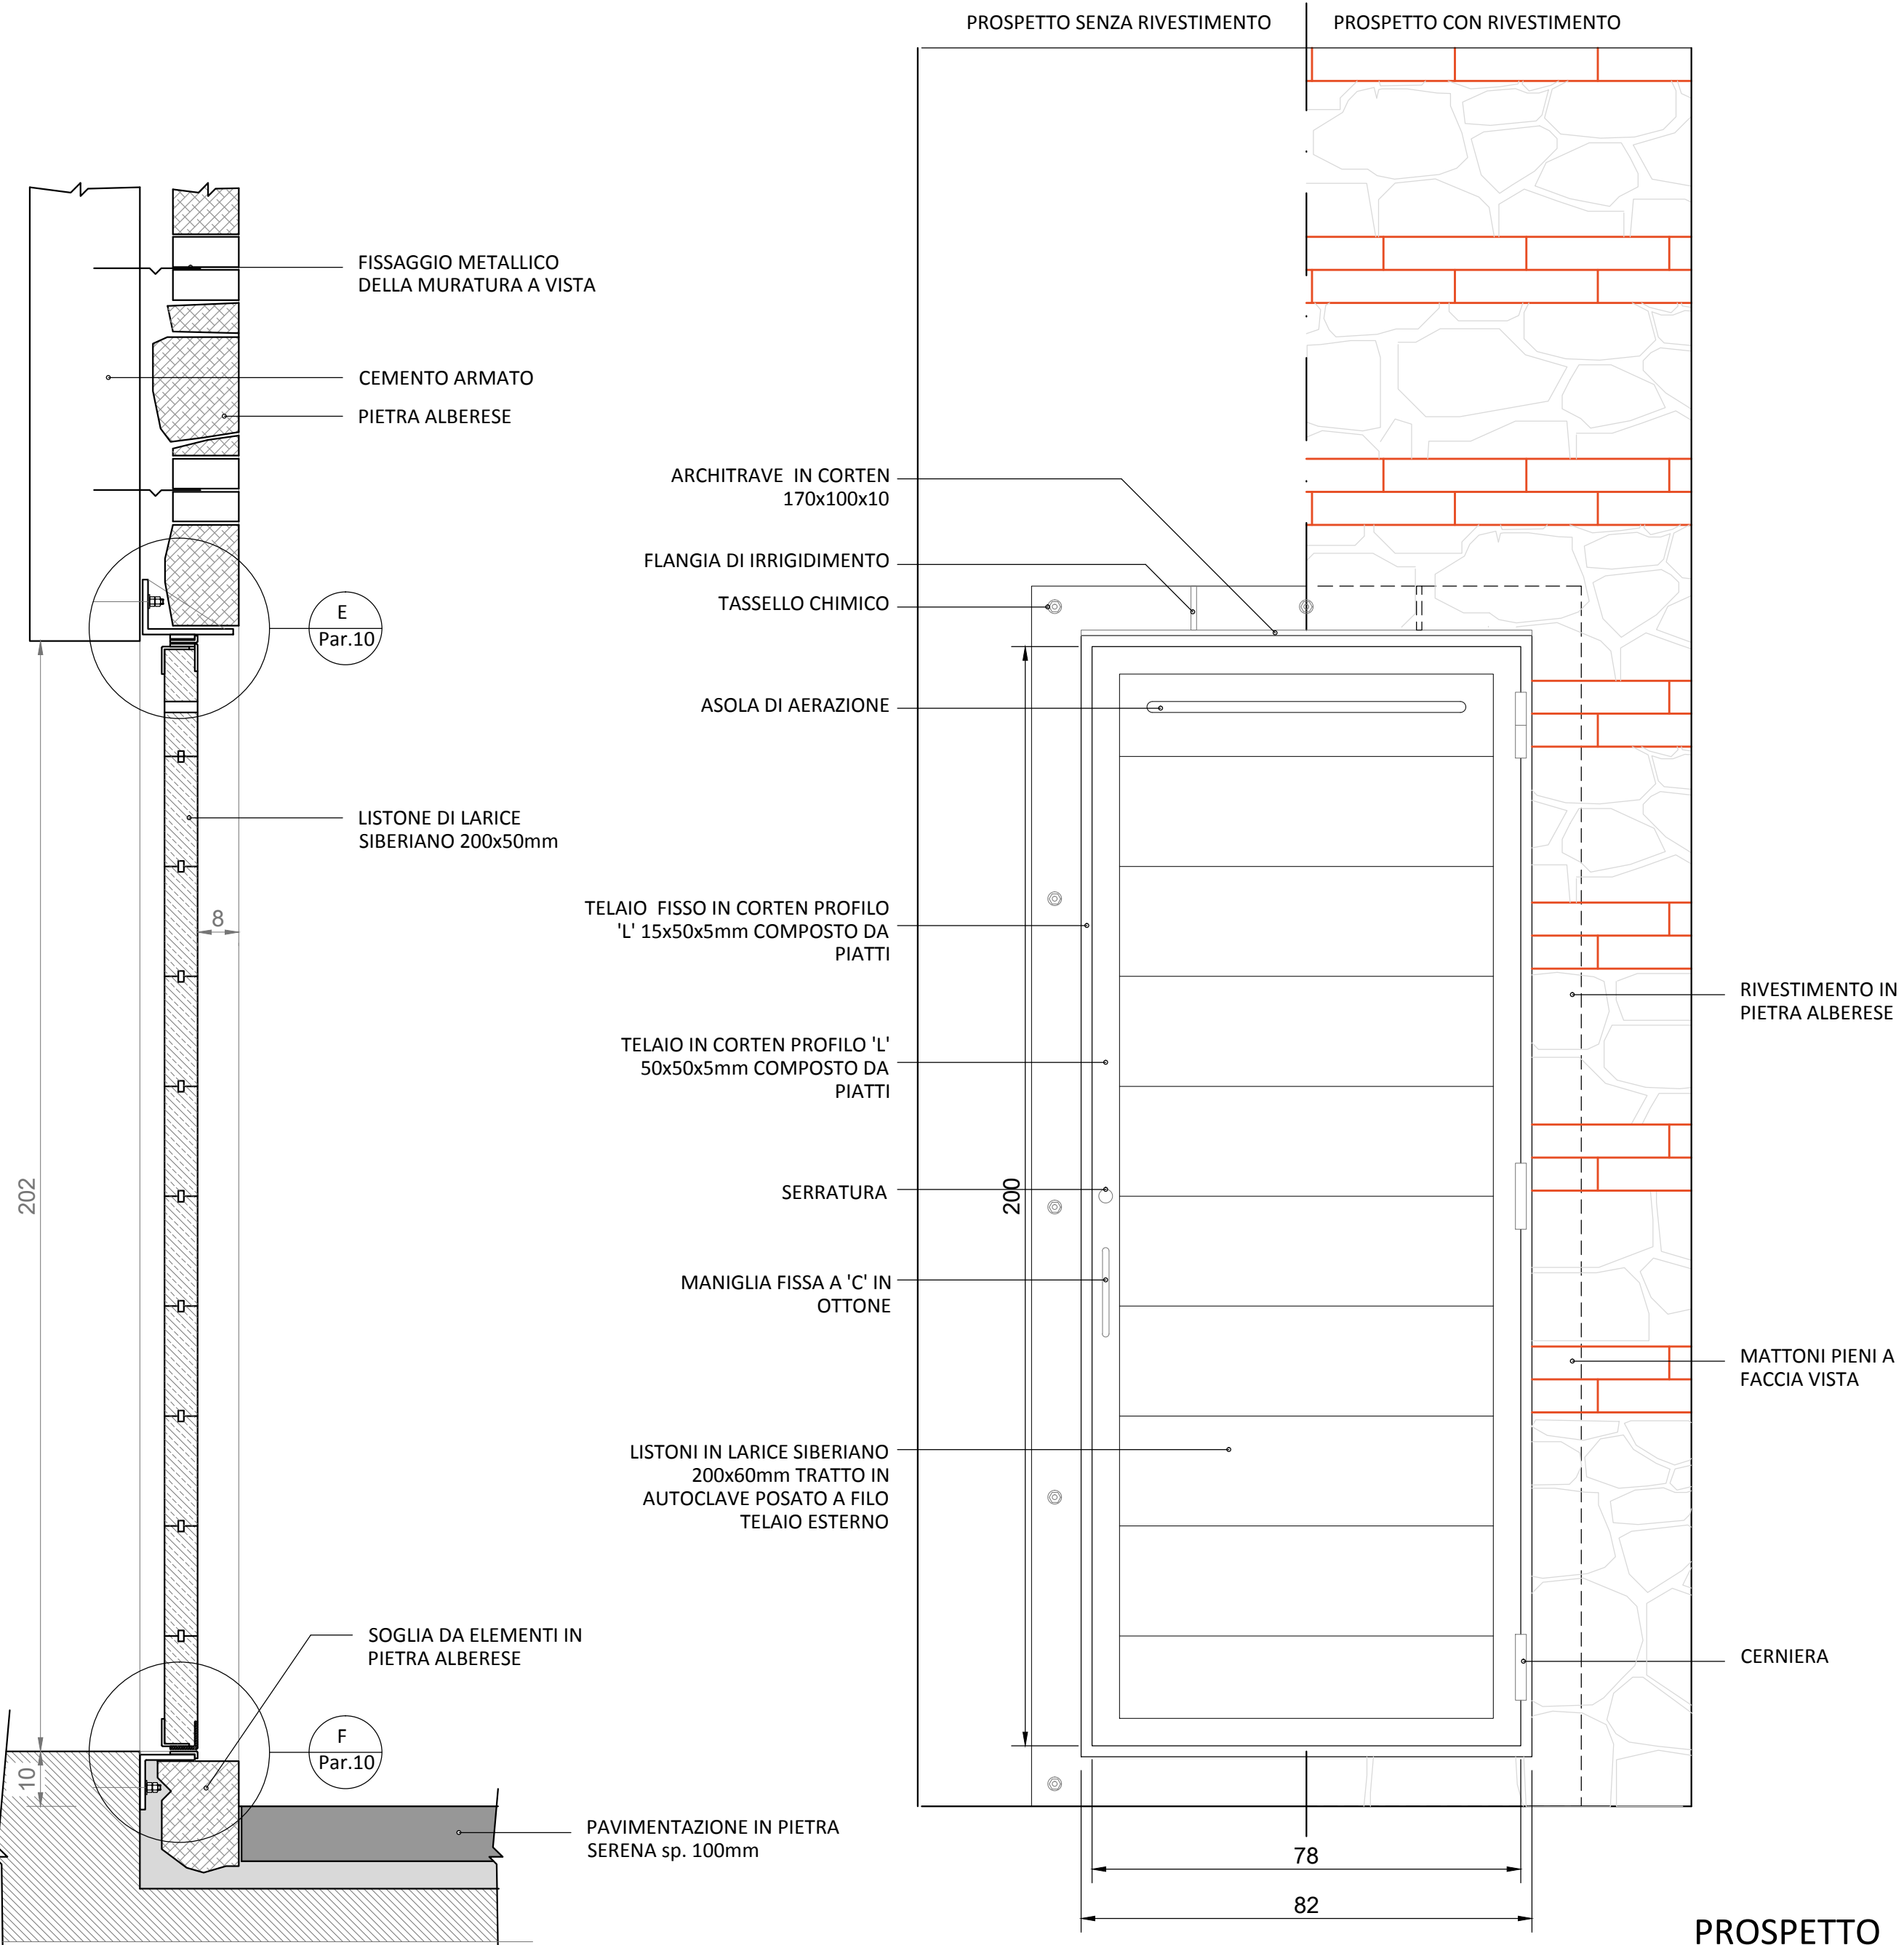

SEZIONE A-A'

2. DETTAGLIO PORTA LOCALE TECNICO SCALA 1:10

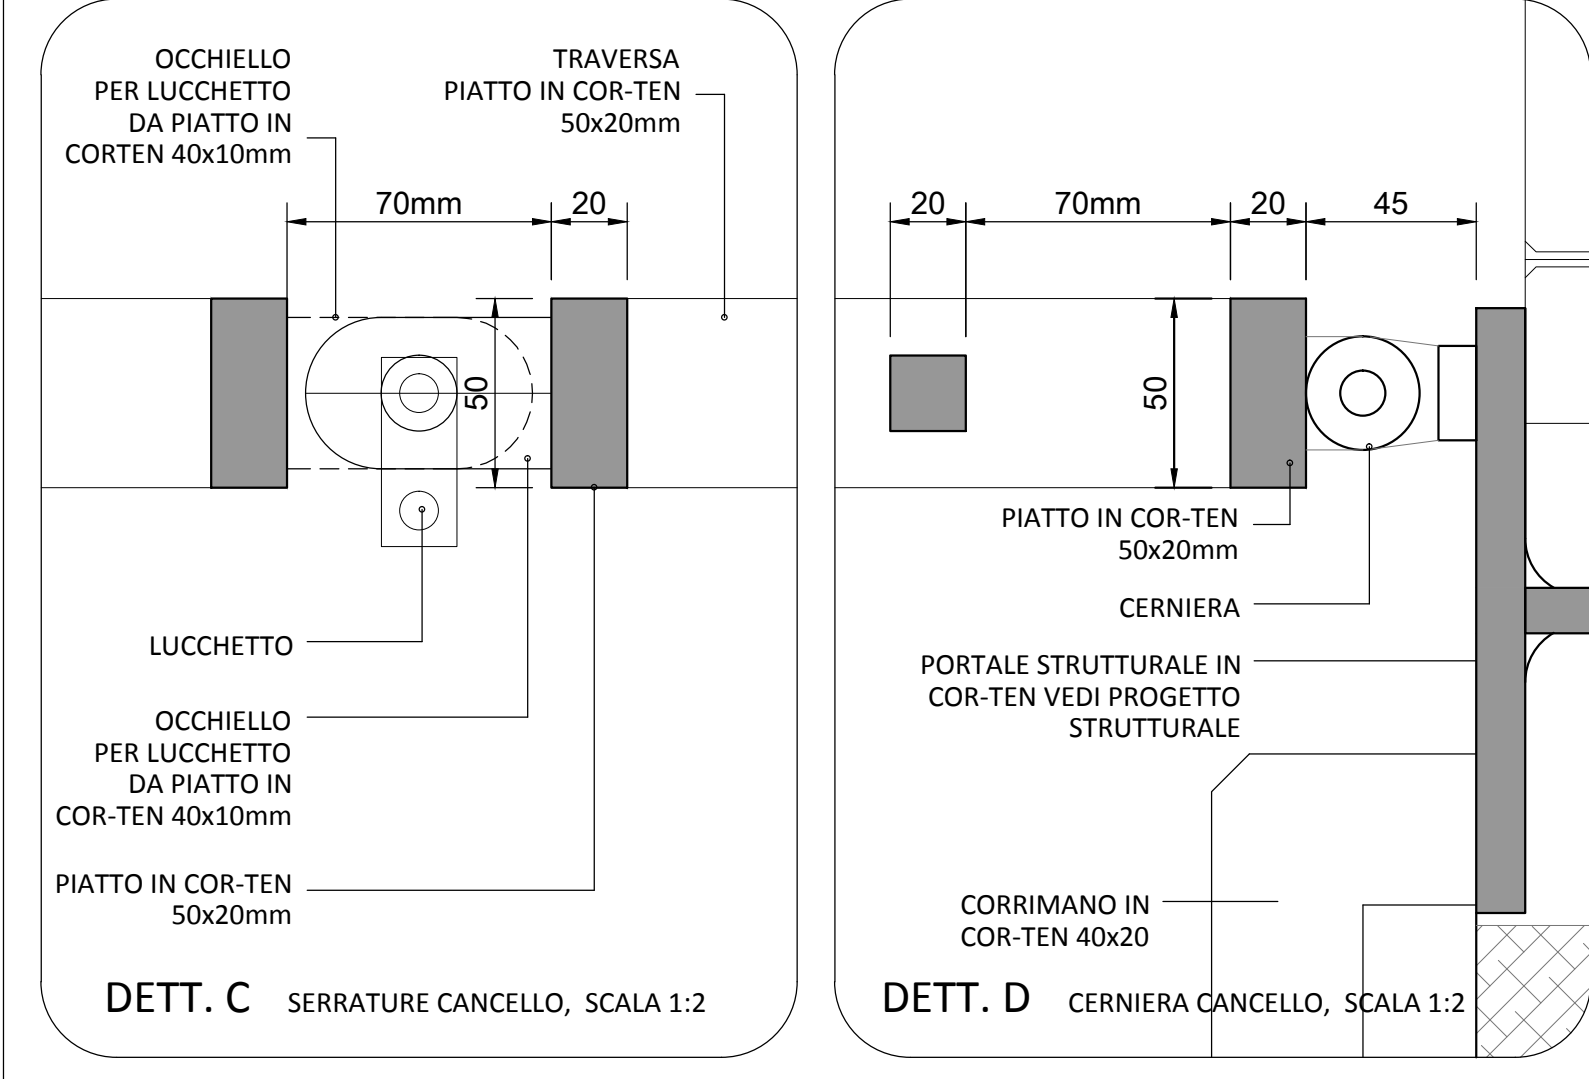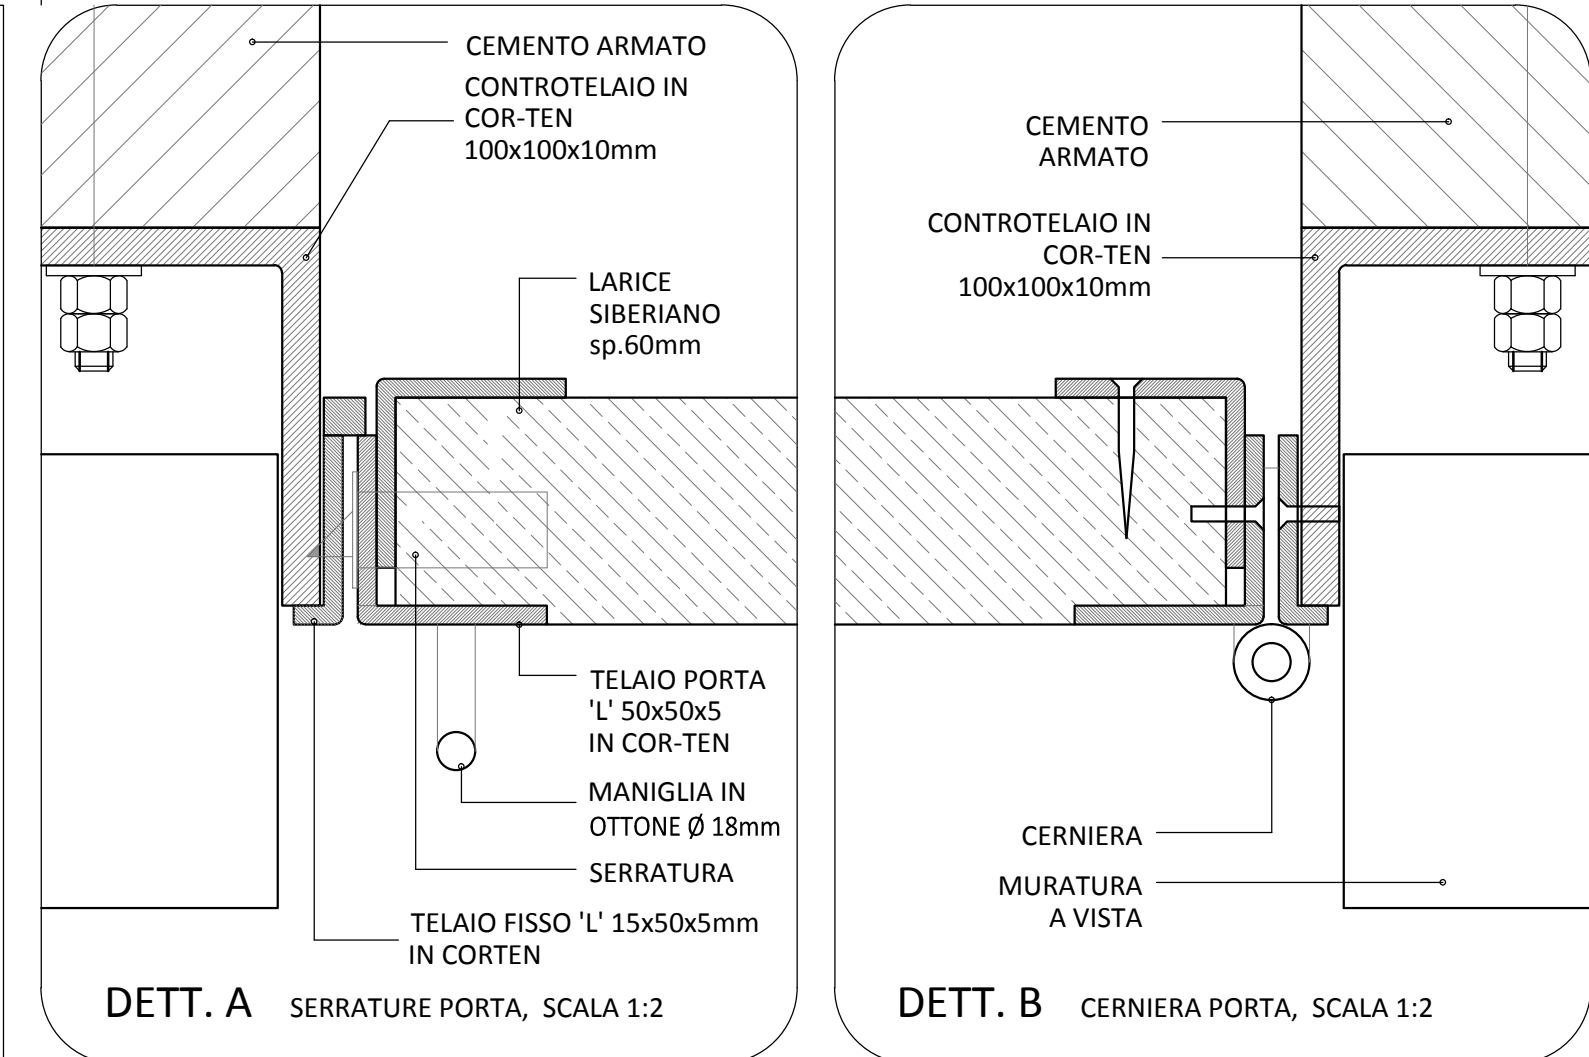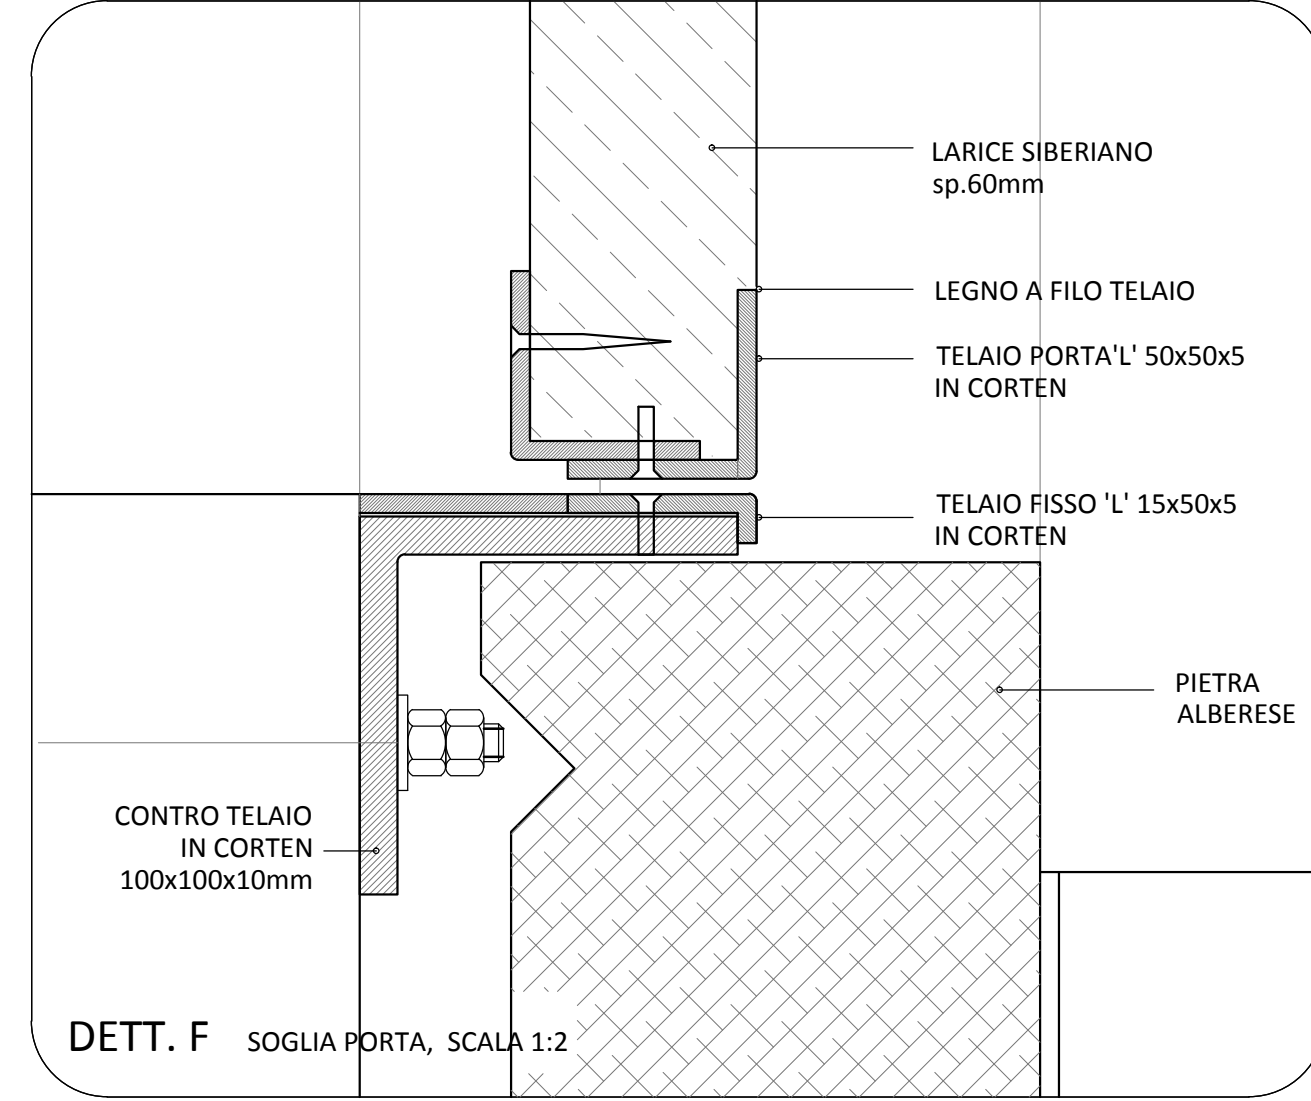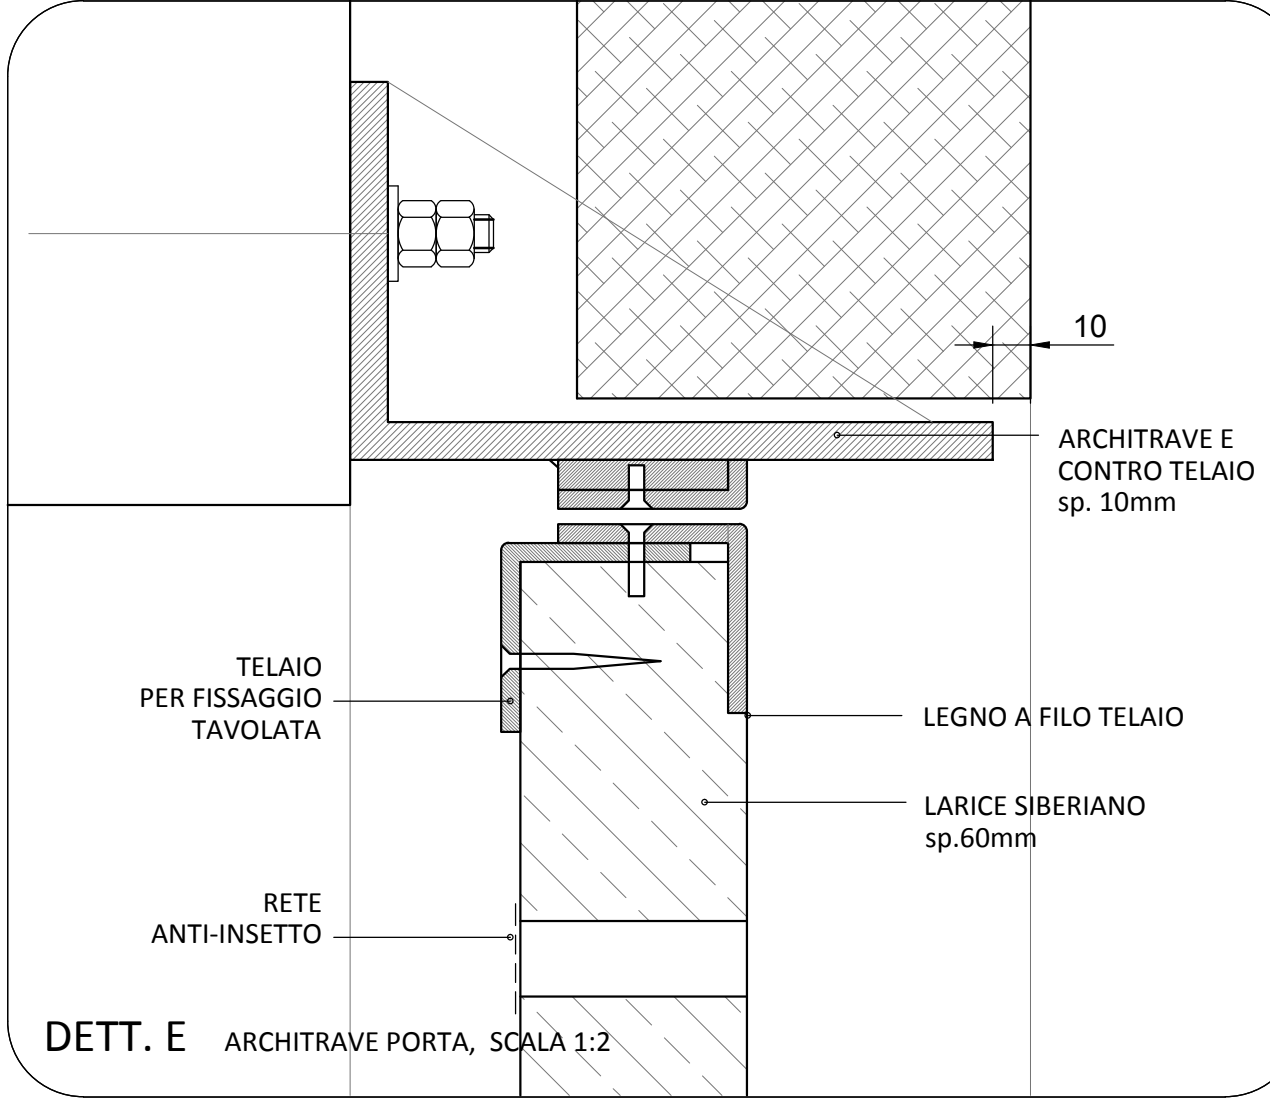

COMMITTENZA: Comune di Prato
ASSESSORE AI LAVORI PUBBLICI: Roberto CAVERNI
SERVIZIO LAVORI PUBBLICI, GRANDI OPERE, ENERGIA E PROTEZIONE CIVILE - Dirigente del servizio: Ing. Lorenzo FRASCONI
RESPONSABILE UNICO DEL PROCEDIMENTO: Arch. Francesco PROCOPIO

PROGETTO: Raggruppamento Temporaneo di Professionisti:
CAPOGRUPPO S. P. I. R. A.
DIRETTORE TECNICO (Art. 254 DPR. 207/10):
Ing. Massimo MARRANI - Ordine Ingegneri di Firenze n.1594
www.studiospira.it

PROGETTISTA E COORDINATORE DELLA PROGETTAZIONE E DIREZIONE DEI LAVORI:
COORDINATORE PER LA SICUREZZA IN FASE DI PROGETTAZIONE: Prof. Arch. Giuseppe CRUCIANI FAOZZI
Ing. Massimo MARRANI

MANDANTI:
PROGETTISTA E D.O. OPERE STRUTTURALI E DI CONSOLIDAMENTO: Prof. Ing. Andrea VIGNOLI - Studio Tecnico Associato di Ingegneria di Prof. Ing. Andrea VIGNOLI e Ing. Claudio CONSORTI
Arch. Alessandro PAGLIAI
Arch. Stefano BALDI

COORDINATORE PER LA SICUREZZA IN FASE DI ESECUZIONE:
AFFINAMENTO DEL RILIEVO, GRAFICA ED EDITING:
Arch. Sara MARRANI, Ing. Silvio SPADI, B. Arch. Christopher EVANS,
P.I. Alessio ALESSI, Dott. Agr. Marco CEI, Arch. Luca UGOLINI

PROGETTO Particolari: Cancelli e Sportello locale tecnico **Par. 10** scala 1:10, 1:1
DATA: Settembre 2012
Rev.:
Questo progetto è stato realizzato da Spira srl nel rispetto delle regole stabilite dal proprio sistema di gestione qualità conforme ai requisiti ISO 9001/2008 valutato da BUREAU VERITAS Certification e coperto da certificato n°167233
© COPYRIGHT DEL COMUNE DI PRATO VIETATA LA PRODUZIONE ANCHE PARZIALE