COMUNE DI PRATO
SERVIZIO LAVORI PUBBLICI, GRANDI OPERE, ENERGIA E PROTEZIONE CIVILE
U.O. RECUPERO DEL PATRIMONIO STORICO

Restauro del Bastione delle Forche

PROGETTO ESECUTIVO

COMMITTENZA: Comune di Prato

ASSESSORE AI LAVORI PUBBLICI: Roberto CAVERNI
SERVIZIO LAVORI PUBBLICI, GRANDI OPERE, ENERGIA E PROTEZIONE CIVILE - Dirigente del servizio: Ing. Lorenzo FRASCONI
RESPONSABILE UNICO DEL PROCEDIMENTO: Arch. Francesco PROCOPIO

PROGETTO: Raggruppamento Temporaneo di Professionisti:

CAPOGRUPPO
SPIRA ENGINEERING

SPIRA S.r.l.
Servizi Progettazione Integrata per il Restauro Architettonico
Direttore Tecnico (Art.254 DPR 207/10) :
Ing. Massimo MARRANI - Ordine Ingegneri di Firenze n.1594
www.studiospira.it

PROGETTISTA E COORDINATORE DELLA PROGETTAZIONE E DIREZIONE DEI LAVORI: Prof. Arch. Giuseppe CRUCIANI FABOZZI
COORDINATORE PER LA SICUREZZA IN FASE DI PROGETTAZIONE: Ing. Massimo MARRANI

MANDANTI:
PROGETTISTA E D.O. OPERE STRUTTURALI E DI CONSOLIDAMENTO: Prof. Ing. Andrea VIGNOLI - Studio Tecnico Associato di Ingegneria di Prof. Ing. Andrea VIGNOLI e Ing. Claudio CONSORTI
COORDINATORE PER LA SICUREZZA IN FASE DI ESECUZIONE: Arch. Alessandro PAGLIAI
AFFINAMENTO DEL RILIEVO, GRAFICA ED EDITING: Arch. Stefano BALDI
COLLABORATORI: Arch. Sara MARRANI, Ing. Silvio SPADI, B. Arch. Christopher EVANS, P.I. Alessio ALESSI, Dott. Agr. Marco CEI, Arch. Luca UGOLINI, Ing. Annalisa Cinelli, Ing. Riccardo Regoli

PROGETTO STRUTTURE
FONDAZIONE PALO DI ILLUMINAZIONE

PSt.06
scala 1:500; 1:20

Questo progetto è stato realizzato da Spira srl nel rispetto delle regole stabilite dal proprio sistema di gestione qualità conforme ai requisiti ISO 9001/2008 valutato da BUREAU VERITAS Certification e coperto da certificato n°167233

DATA: Settembre 2012
Rev.:

© COPYRIGHT DEL COMUNE DI PRATO VIETATA LA PRODUZIONE ANCHE PARZIALE

CARATTERISTICHE DEI MATERIALI

Calcestruzzo per magrone:	classe C12/15
Calcestruzzo per plinto di fondazione:	classe C25/30
Acciaio per c.a.:	B450C

QUOTE

se non diversamente specificato, le quote sono espresse in **cm**

LOCALIZZAZIONE DELL'INTERVENTO
- scala 1:500 -

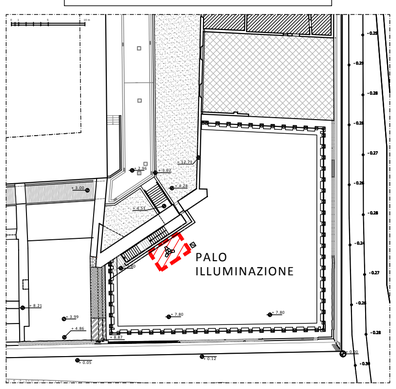

N.B.: Le dimensioni e l'armatura del plinto possono essere modificate secondo le eventuali prescrizioni ed indicazioni della Ditta fornitrice del palo.

PALO PER ILLUMINAZIONE
- scala 1:20 -

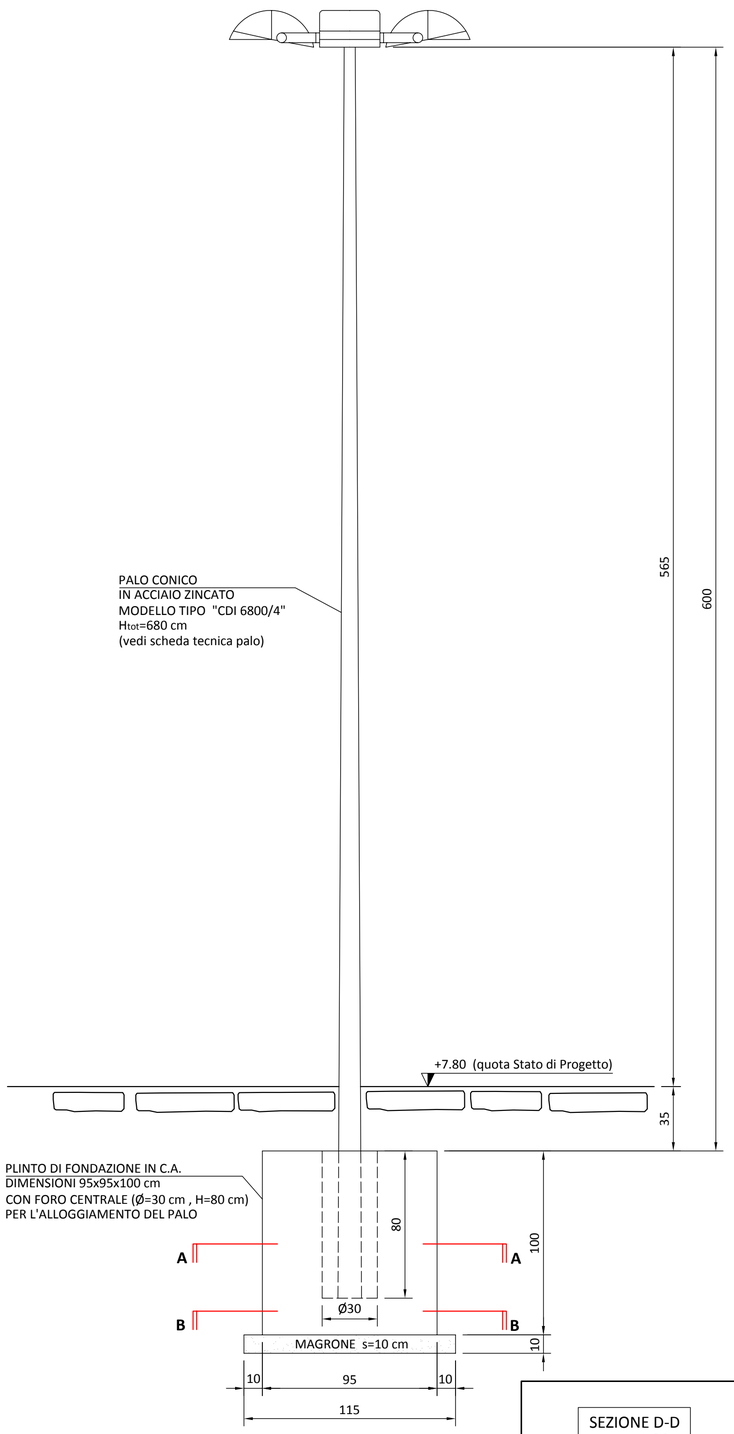

SEZIONE A-A
- scala 1:20 -

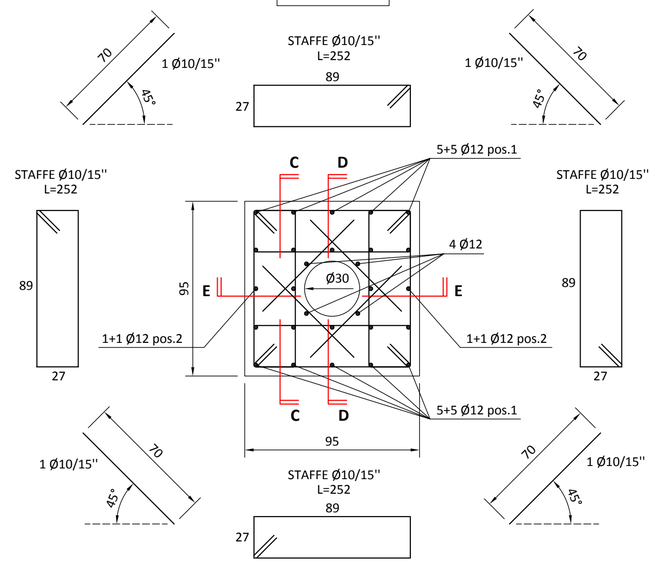

SEZIONE C-C
- scala 1:20 -

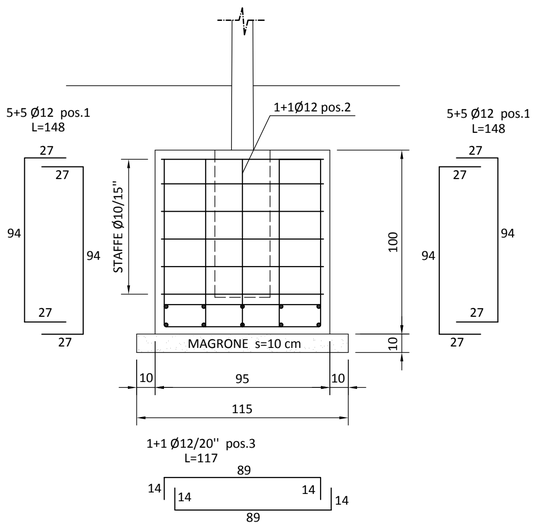

SEZIONE B-B
- scala 1:20 -

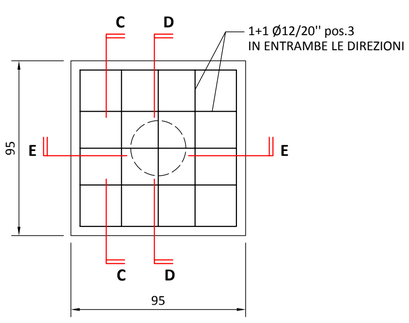

SEZIONE D-D
- scala 1:20 -

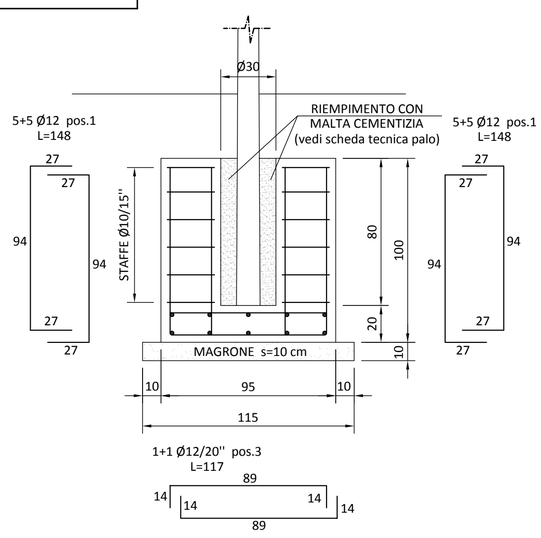

SEZIONE E-E
- scala 1:20 -

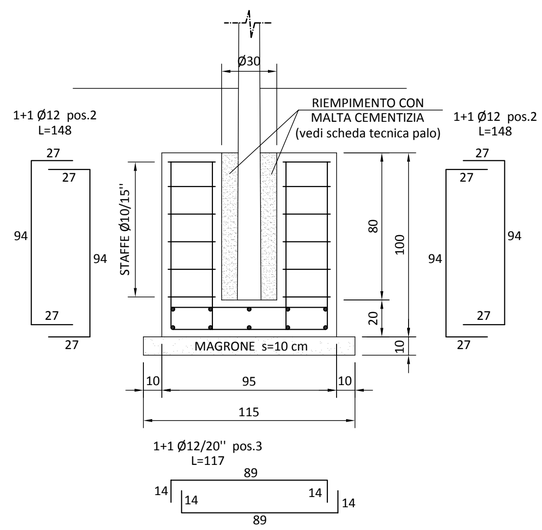

- VERIFICARE LE QUOTE E LE MISURE IN CANTIERE
- VERIFICARE LE QUOTE CON GLI ELABORATI ARCHITETTONICI