

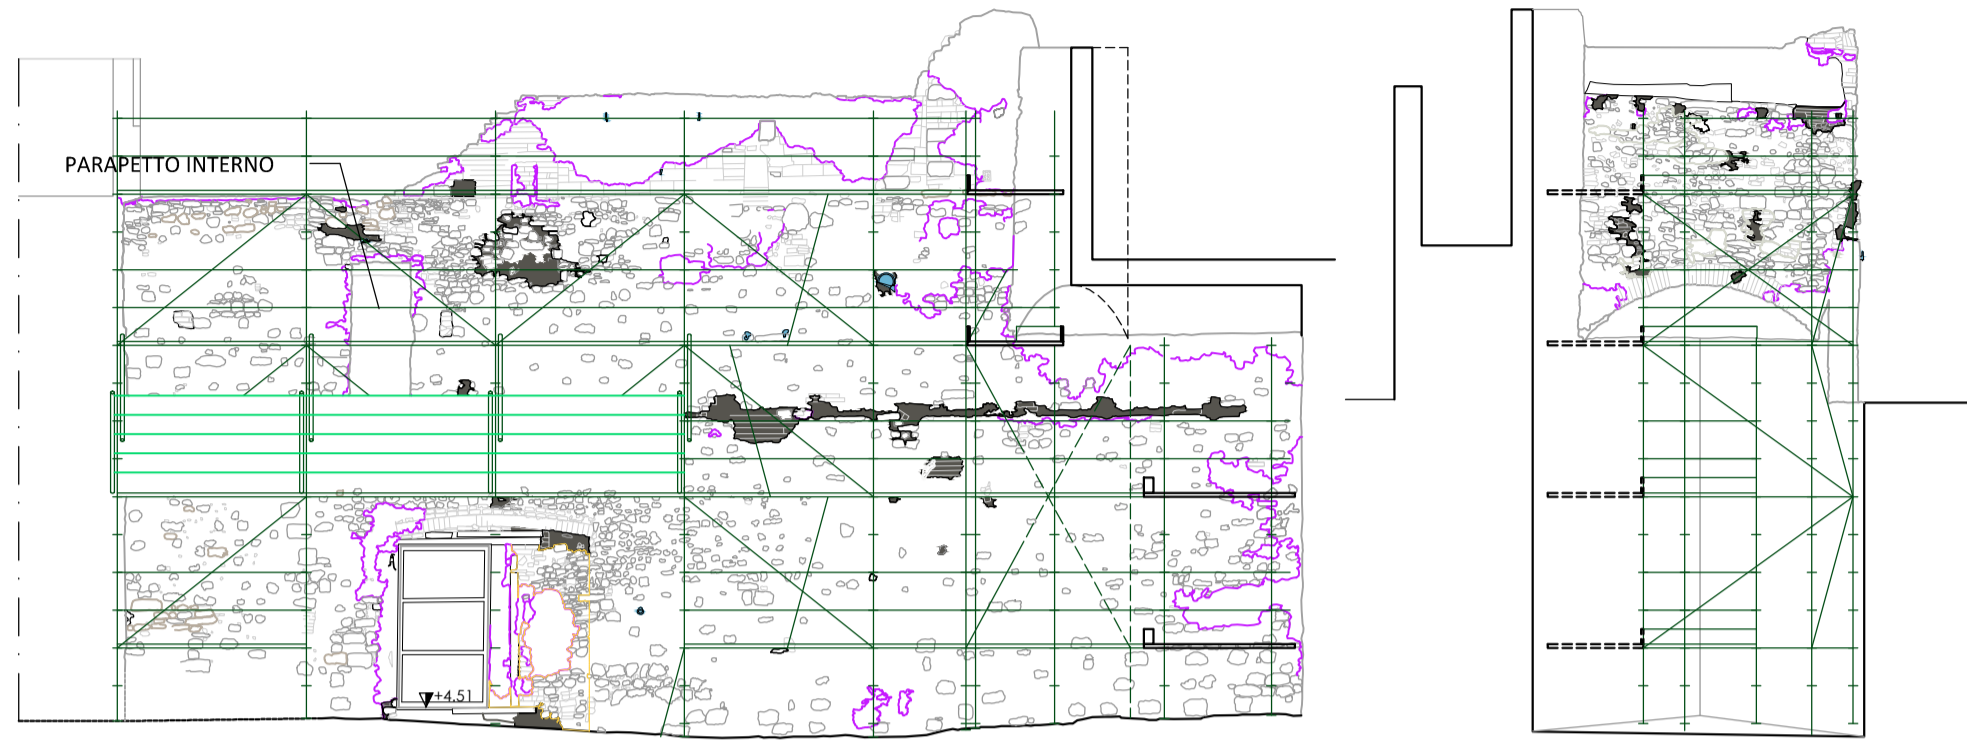
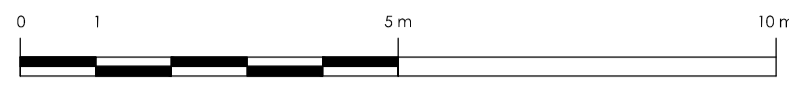




PROSPETTO DEI PONTEGGI FRONTE NORD-OVEST, Scala 1:100

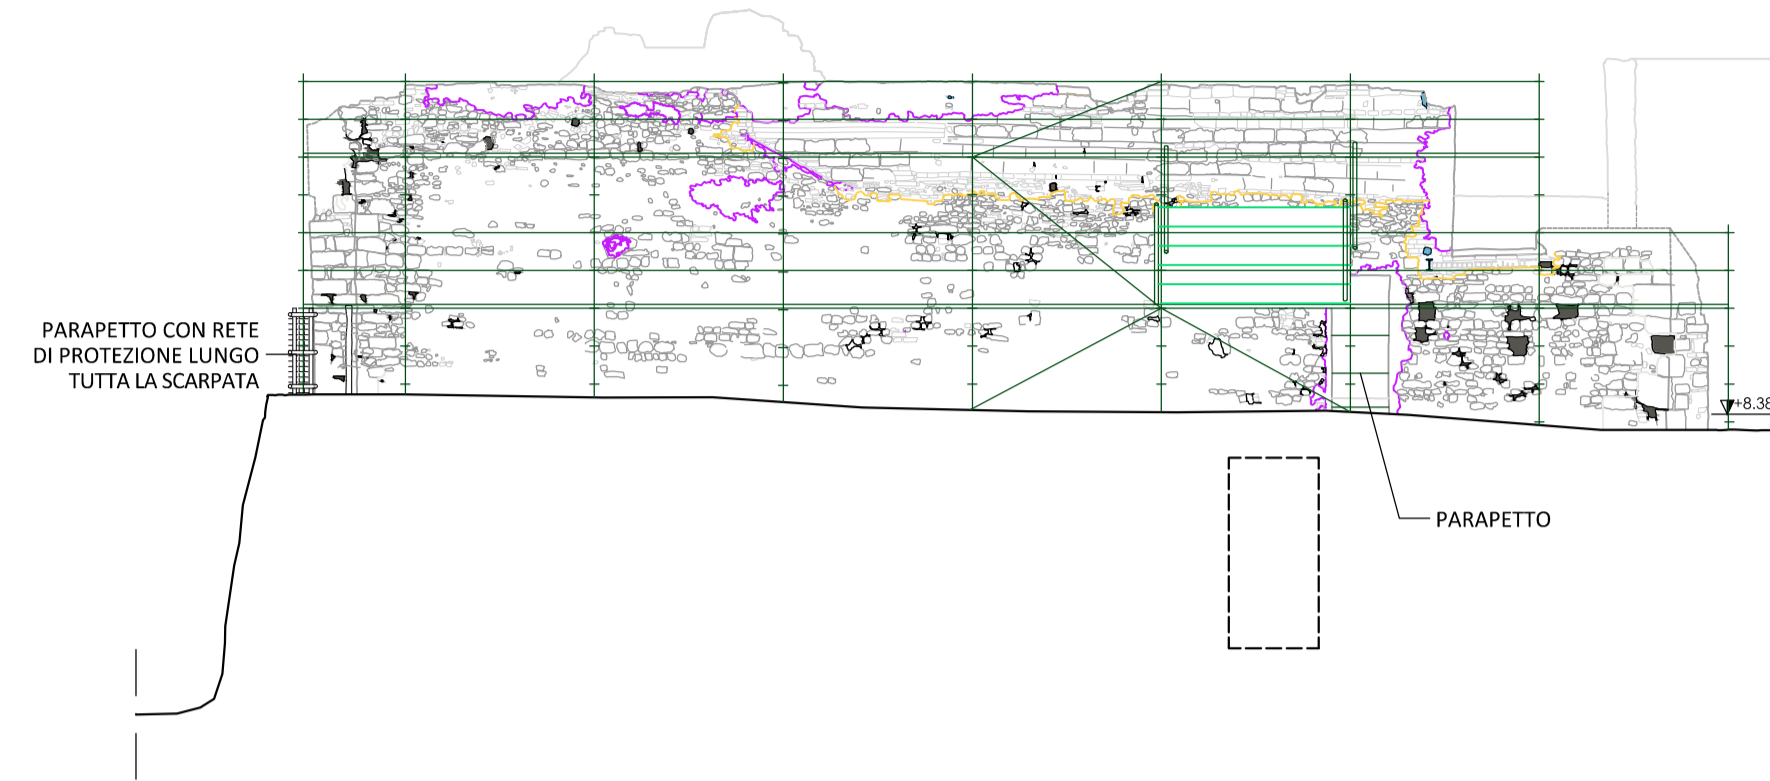



PROSPETTO DEI PONTEGGI FRONTE INTERNO, Scala 1:100

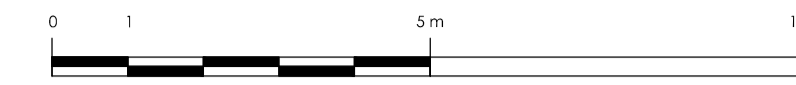

PROSPETTO DEI PONTEGGI FRONTE OVEST, Scala 1:100

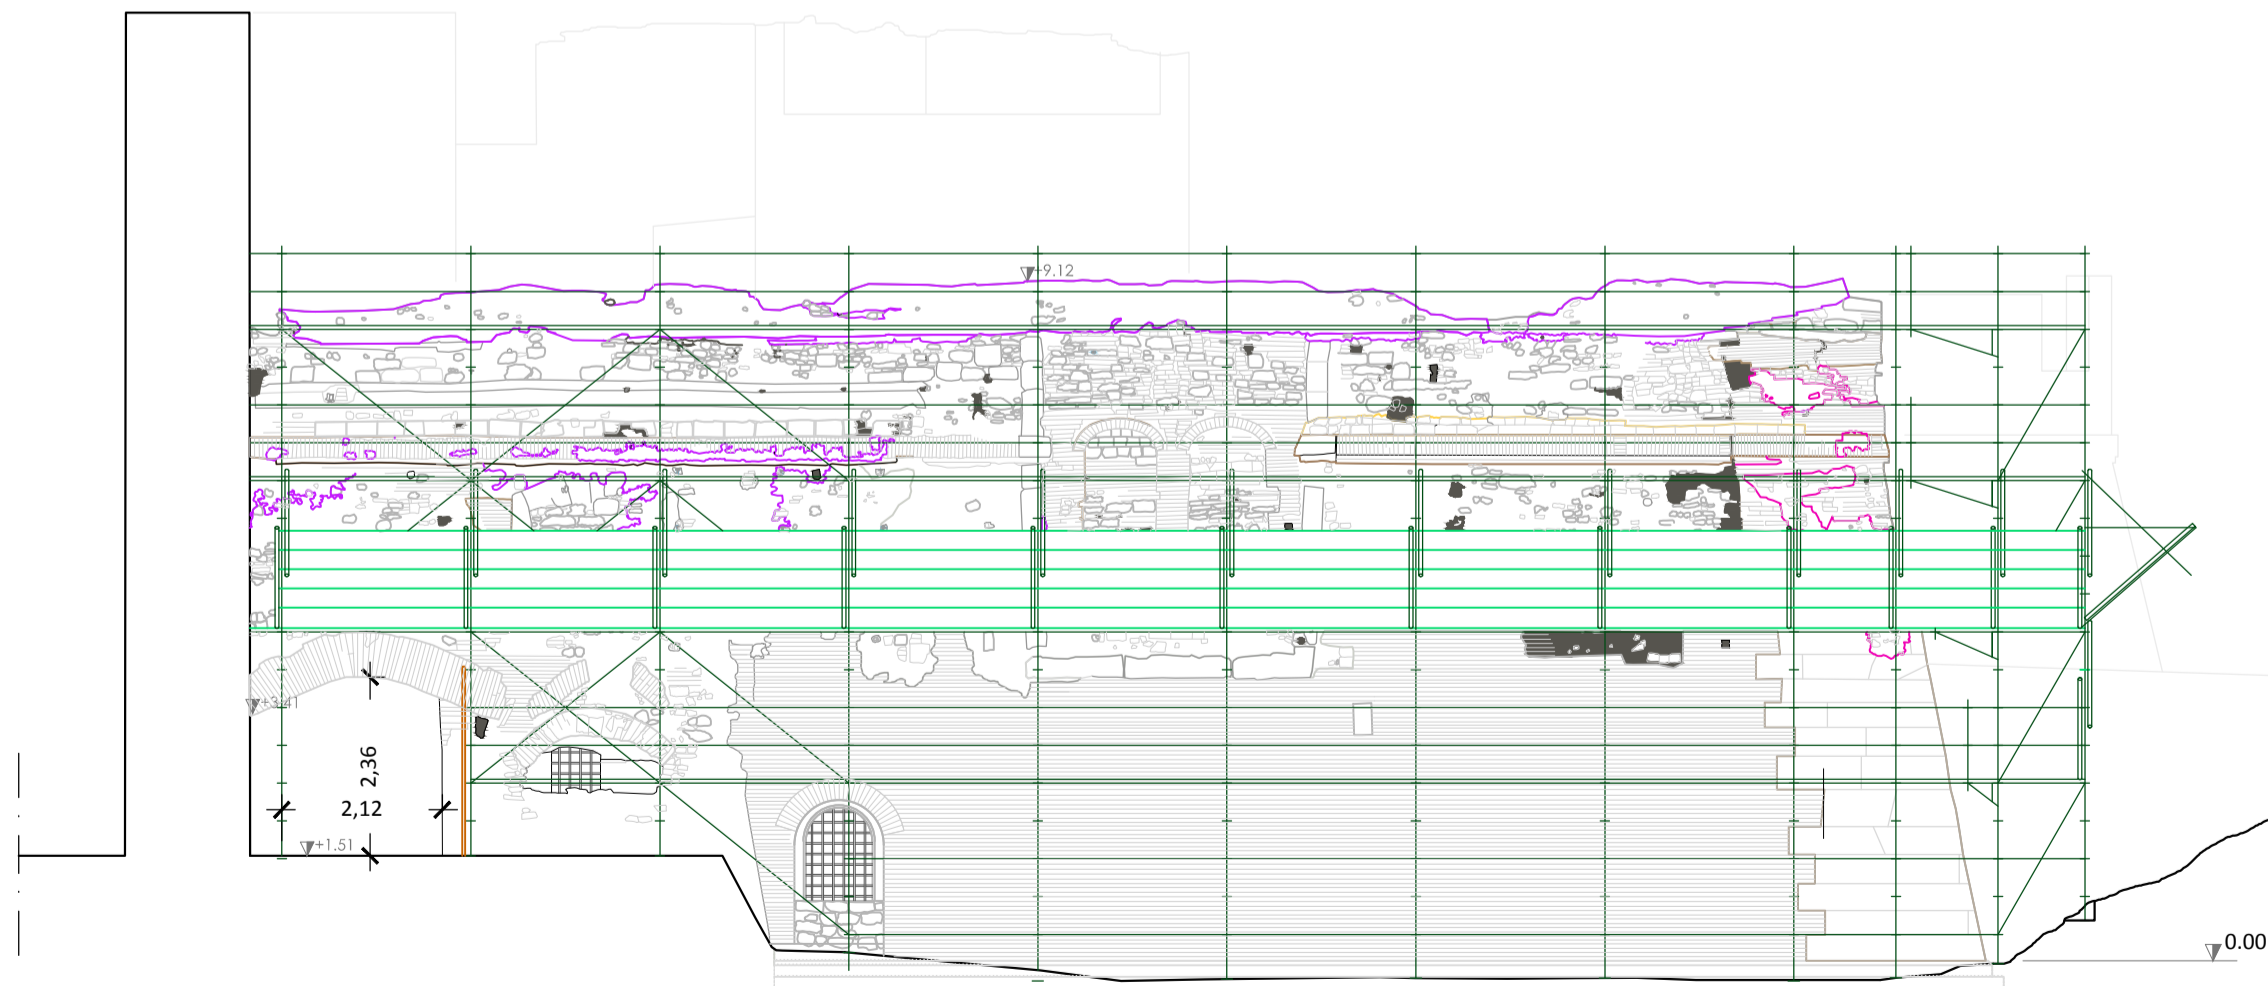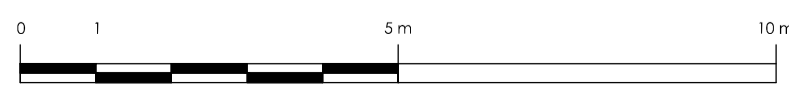

PROSPETTO DEI PONTEGGI FRONTE NORD, Scala 1:100

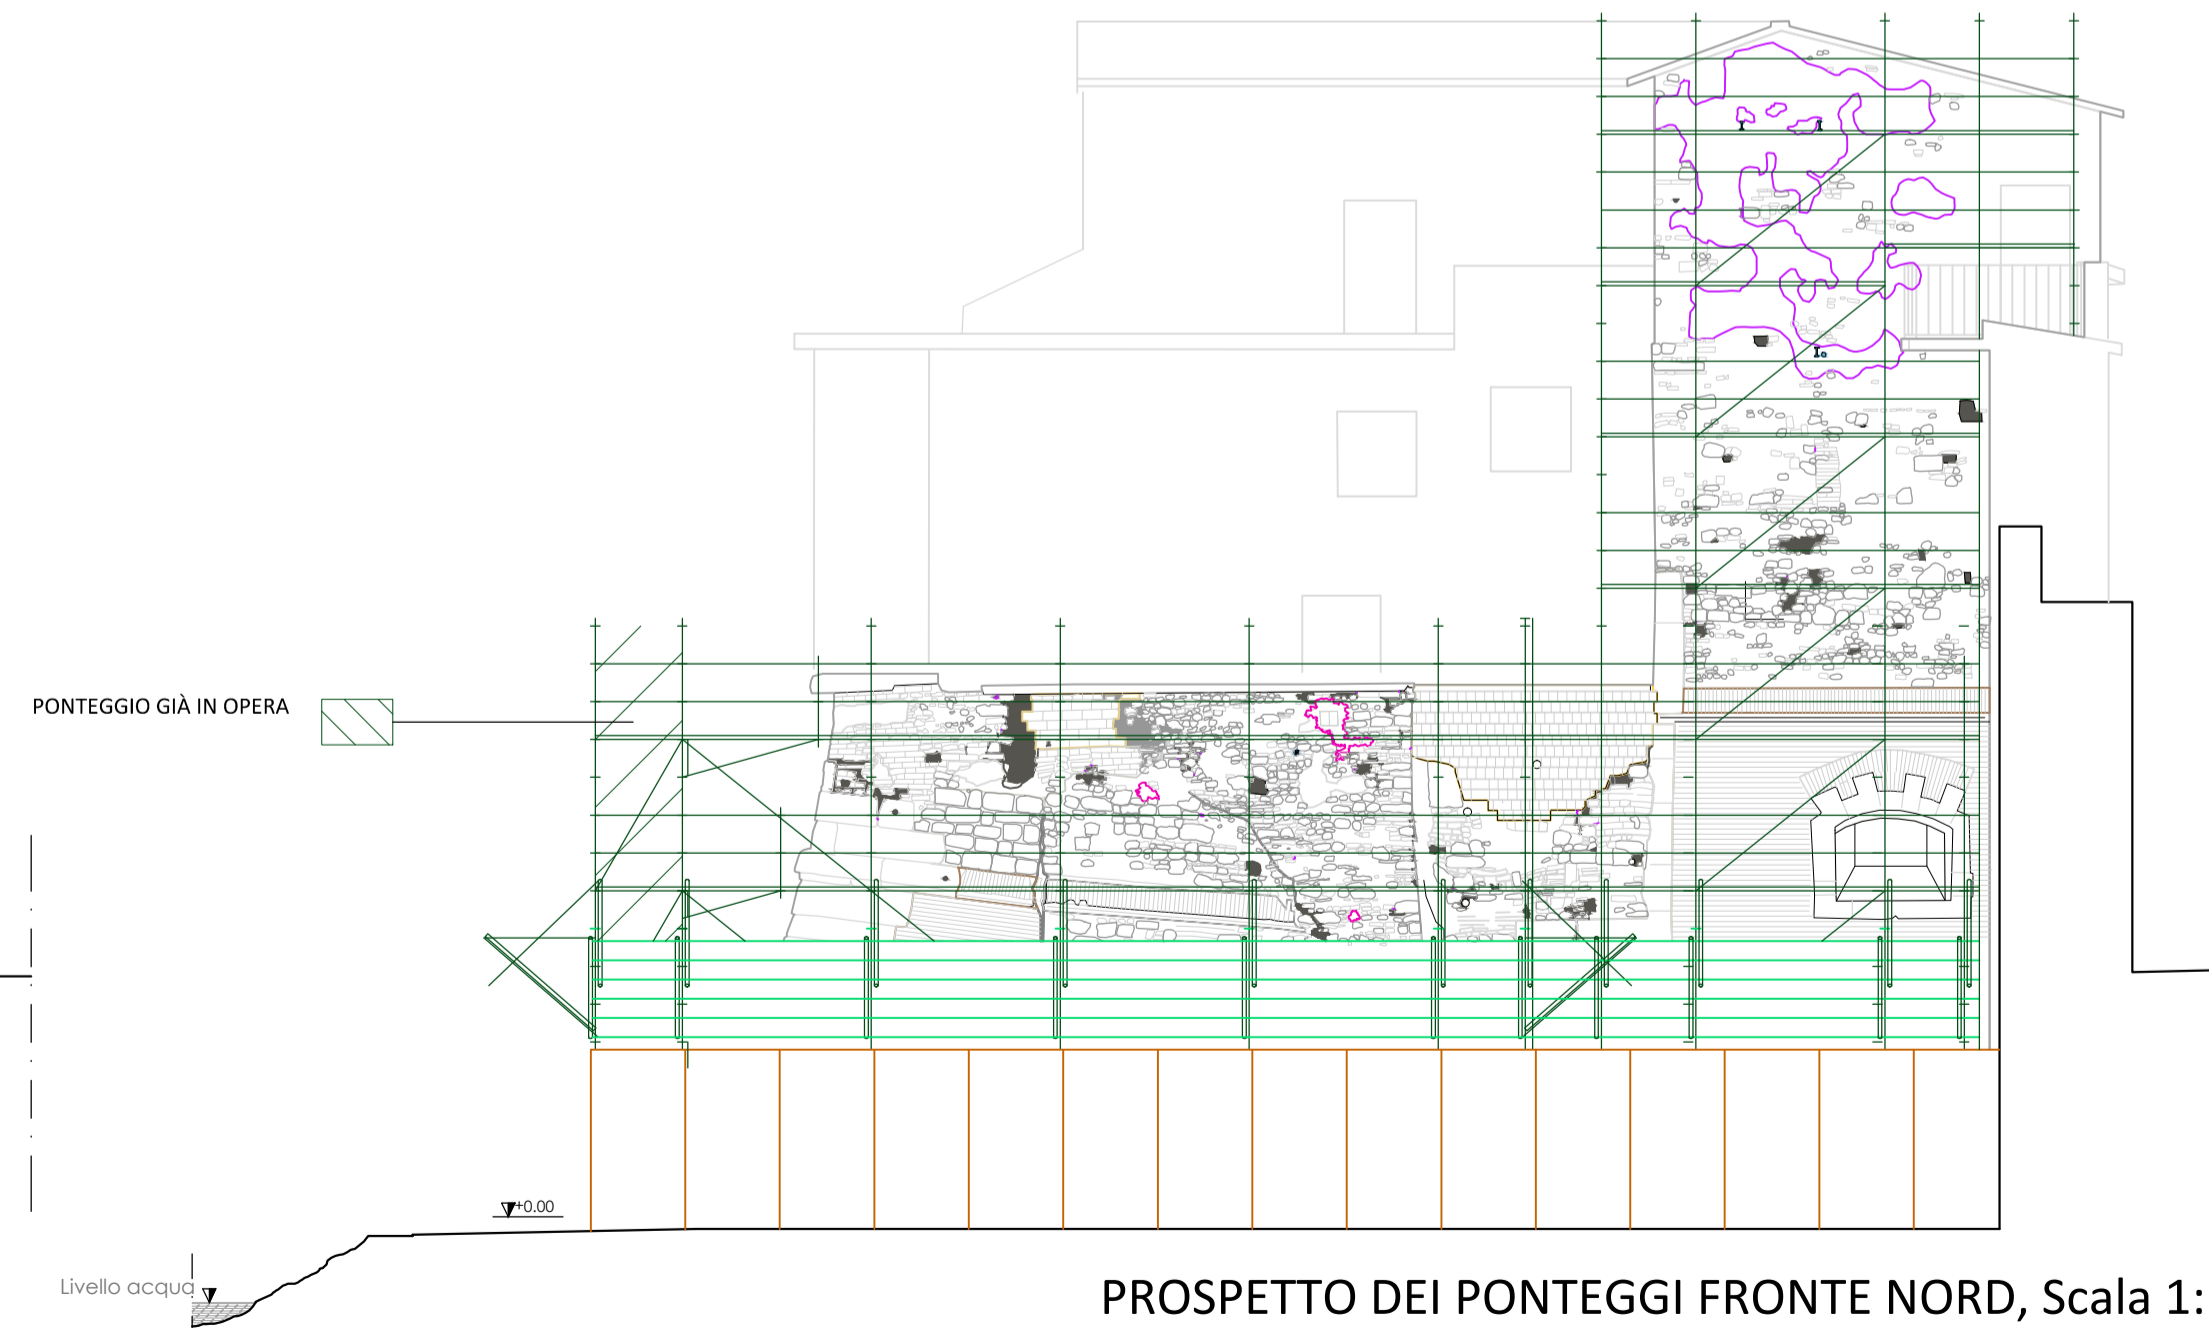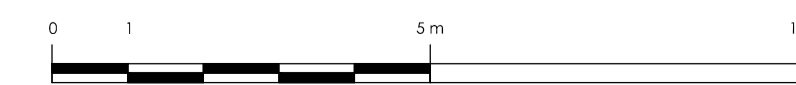

COMUNE DI PRATO
SERVIZIO LAVORI PUBBLICI, GRANDI OPERE, ENERGIA E PROTEZIONE CIVILE
U.O. RECUPERO DEL PATRIMONIO STORICO

Restauro del Bastione delle Forche



PROGETTO ESECUTIVO

COMMITENZA: Comune di Prato

ASSESSORE AI LAVORI PUBBLICI: Roberto CAVERNI
SERVIZIO LAVORI PUBBLICI, GRANDI OPERE, ENERGIA E PROTEZIONE CIVILE - Dirigente del servizio: Ing. Lorenzo FRASCONI
RESPONSABILE UNICO DEL PROCEDIMENTO: Arch. Francesco PROCOPIO

PROGETTO: Raggruppamento Temporaneo di Professionisti:



CAPOGRUPPO
S P I R A
ENGINEERING
SPIRA S.r.l.
Servizi Progettazione Integrata per il Restauro Architettonico
Direttore Tecnico (Art. 254 DPR 207/10):
Ing. Massimo MARRANI - Ordine Ingegneri di Firenze n.1594
www.studiospira.it

PROGETTISTA E COORDINATORE DELLA PROGETTAZIONE
E DIREZIONE DEI LAVORI:
COORDINATORE PER LA SICUREZZA IN FASE DI PROGETTAZIONE: Prof. Arch. Giuseppe CRUCIANI FABOZZI
Ing. Massimo MARRANI

MANDANTI:
PROGETTISTA E D.O. OPERE STRUTTURALI E DI CONSOLIDAMENTO: Prof. Ing. Andrea VIGNOLI - Studio Tecnico Associato di Ingegneria
di Prof. Ing. Andrea VIGNOLI e Ing. Claudio CONSORTI
Arch. Alessandro PAGLIAI
Arch. Stefano BALDI

COORDINATORE PER LA SICUREZZA IN FASE DI ESECUZIONE:
AFFINAMENTO DEL RILIEVO, GRAFICA ED EDITING:
COLLABORATORI: Arch. Sara MARRANI, Ing. Silvio SPADI, B. Arch. Christopher EVANS,
P.I. Alessio ALESSI, Dott. Agr. Marco CEI, Arch. Luca UGOLINI

PIANO DELLA SICUREZZA E COORDINAMENTO
ponteggi: prospetti Nord-Ovest, Interno, Nord e Ovest

Sic. 03
scala 1:100

Questo progetto è stato realizzato da Spira srl nel rispetto delle regole stabilite dal proprio
sistema di gestione qualità conforme ai requisiti ISO 9001/2008 valutato da BUREAU VERITAS
Certification e coperto da certificato n°167233

DATA: Settembre 2012
Rev.:

© COPYRIGHT DEL COMUNE DI PRATO VIETATA LA PRODUZIONE ANCHE PARZIALE