


Piano pubblicità

Scala 1 :500

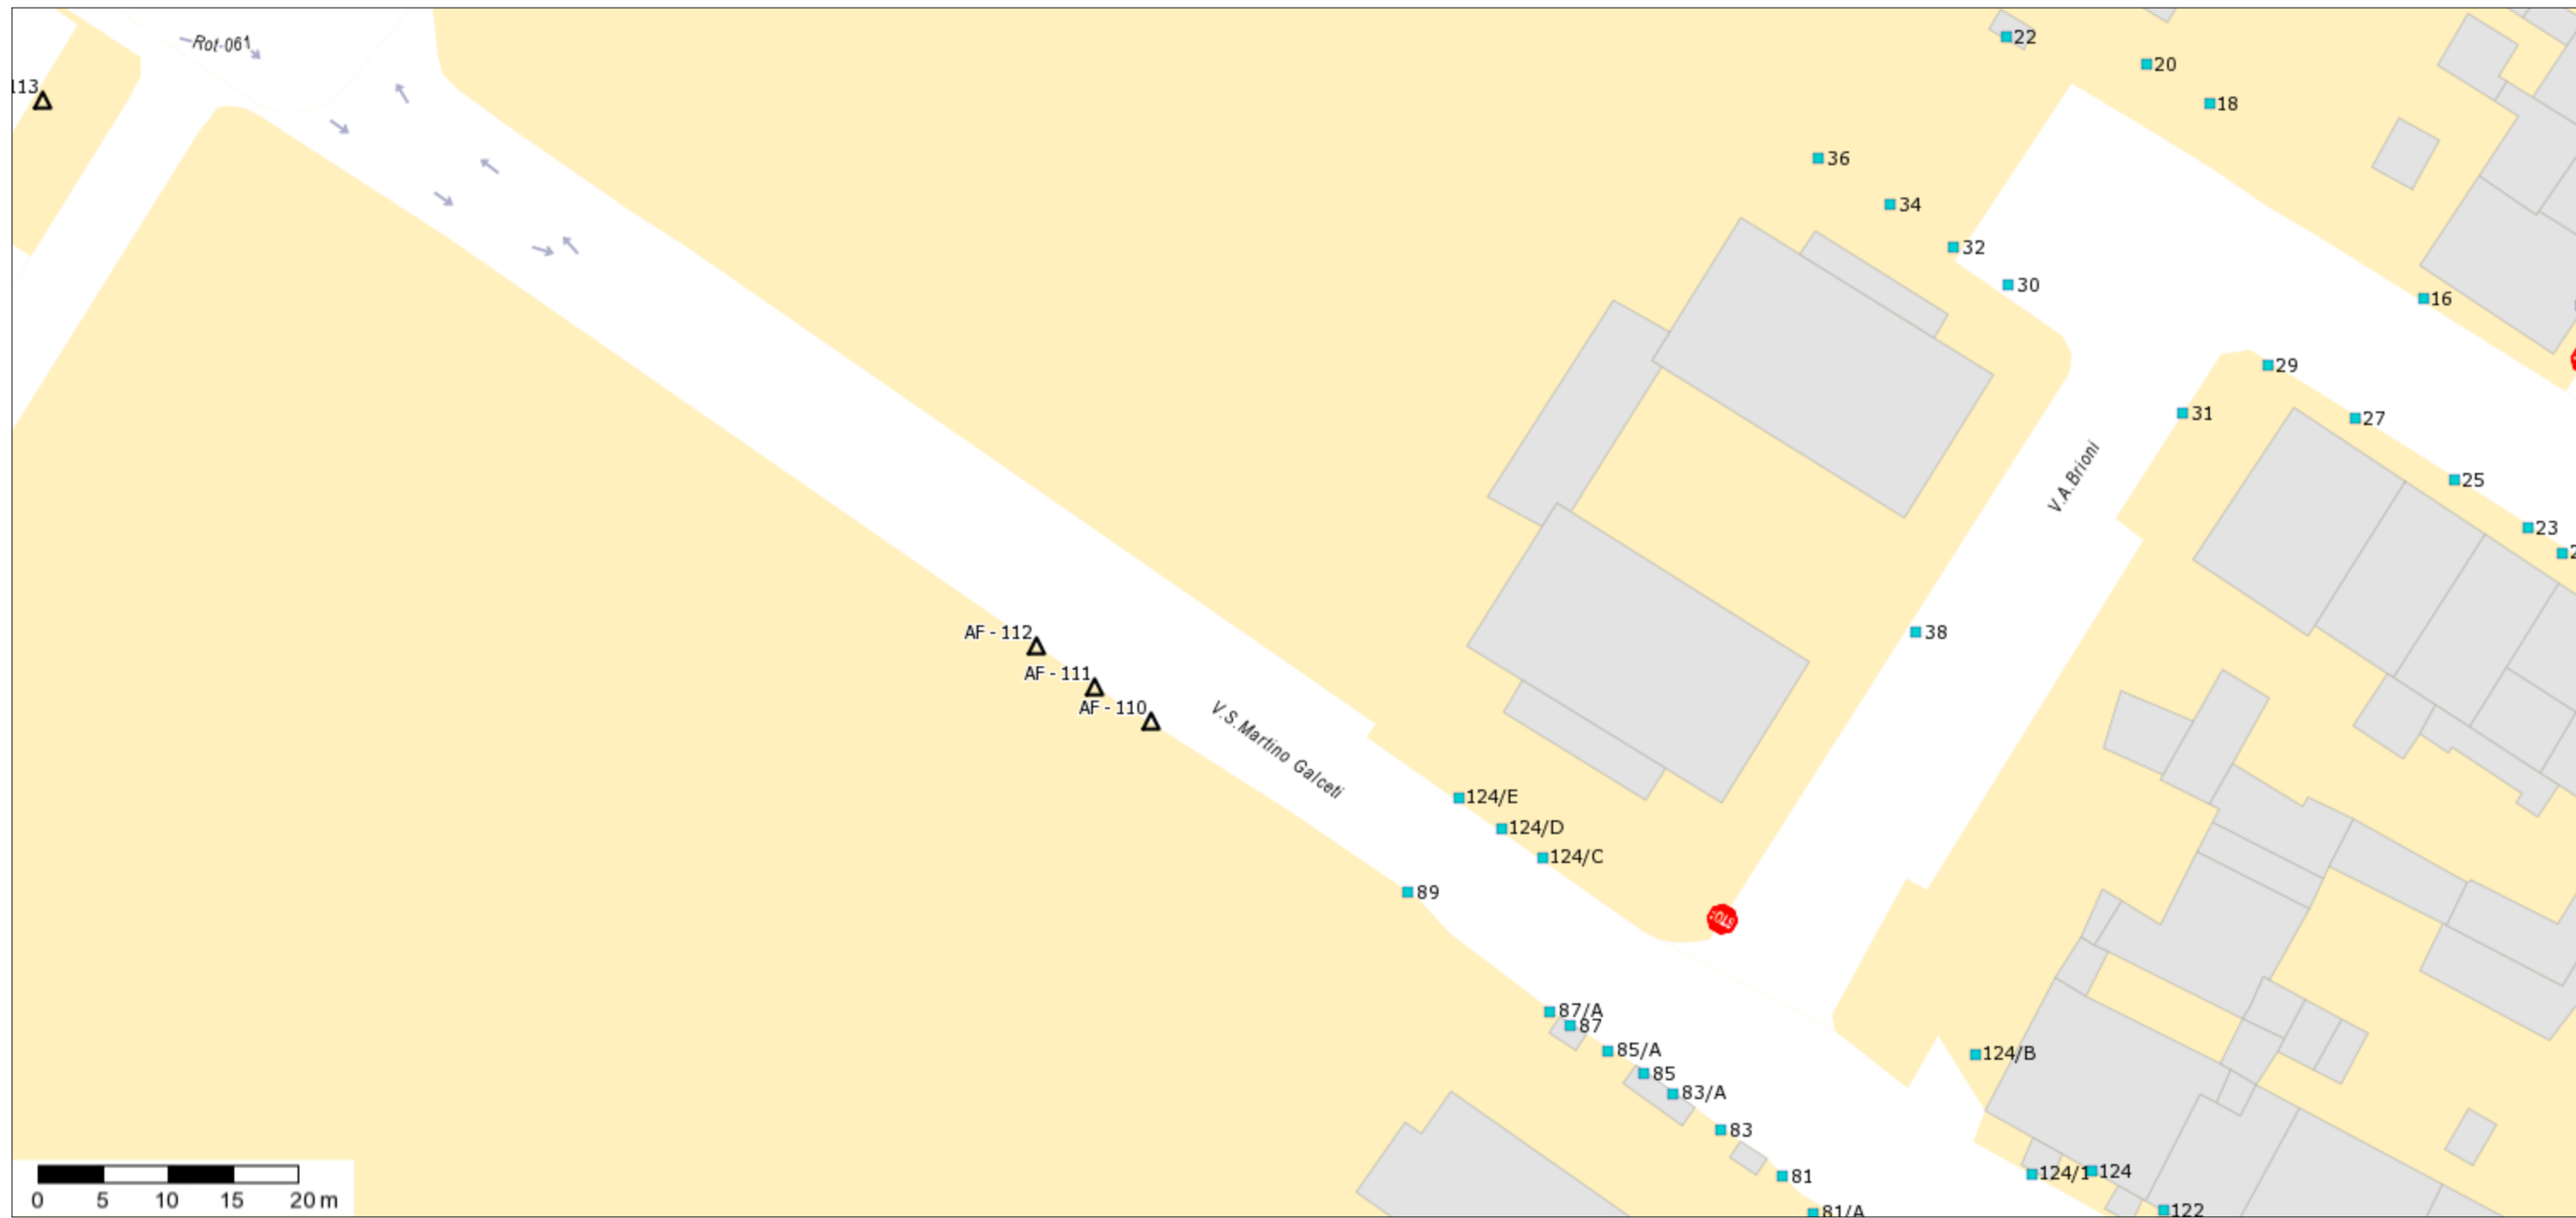

RIF. AF111 ZONA RESIDENZIALE 1 VIA S. MARTINO PER GALCETI - IMPIANTO FORMATO SUPERFICIE CM. 400X300 - MONOFACCIALE - ESPOSIZIONE PARALLELO AL SENSO DI MARCIA